



Prot. n. 0990302/2010
Struttura mittente: HD2
T.C. 12.05

Torino, 07/12/10

All'Ufficio Tecnico del
Comune di Scalenghe
Via Umberto I, 1
10060 - SCALENGHE

Al Dirigente del
Servizio Esercizio Viabilità
Dott. Ing. Sandra Beltramo
c.so G. Lanza 75
10131 - TORINO

Oggetto: Verbale di consegna (Art. 4 comma 6 del D.p.r. 495/1992 e s.m.i.)
Trasmissione copia.

Con la presente, si invia un originale con la relativa planimetria del verbale, sottoscritto in data 06/12/2010, di consegna di strade provinciali ricadenti nel territorio del Comune di Scalenghe.

Distinti saluti

Il Direttore dell'Area Viabilità
Dott. Ing. Dario MASERA

fa/DM

VERBALE DI CONSEGNA

(art. 4, comma 5, del D.P.R. 495/1992 e s.m.i.)

Oggetto: *Verbale di consegna al Comune di Scalenghe della Strada provinciale n. 138 dirmamazione 1 per Campolongo, con relative fasce di pertinenza.*
(dismissione ai sensi dell'art. 2, comma 9, del D. Lgs. 30.04.1992, n. 285 e s.m.i.).

Il giorno 6 del mese di dicembre dell'anno 2010, alle ore 12:00, presso la sede comunale ubicata in Via Umberto I n. 1, nel Comune di Scalenghe, si sono riuniti i seguenti signori:

- per la **Provincia di Torino**:
il Geom. Filippo ANSELMO, Responsabile Ufficio;

- per il **Comune di Scalenghe**:
l'Arch. Paolo GAJ, Responsabile Ufficio Tecnico;

Durante l'incontro, le parti accertano quanto appresso:

Premesso che:

- le disposizioni introdotte dall'art. 2 del nuovo Codice della Strada, approvato con D. Lgs. 30.04.1992, n. 285 e dall'art. 4 del relativo Regolamento di attuazione, approvato con D.P.R. 16.12.1992 n. 495, come modificato dal D.P.R. 16.09.1996, n. 610, disciplinano le declassificazioni delle strade di uso pubblico ed i passaggi di proprietà tra gli Enti proprietari delle strade;
- l'art. 2, comma 9, del D. Lgs. 285/1992 e s.m.i., recita che: «*quando le strade non corrispondono più all'uso e alle tipologie di collegamento previste sono declassificate dal Ministero dei Lavori Pubblici e dalle Regioni, secondo le rispettive competenze, acquisiti i pareri indicati nel comma 8 e che i casi e la procedura per tale declassificazione sono indicati dal regolamento*»;
- la Legge Regionale del 21.11.1996, n. 86 ha delegato alle Province ed ai Comuni le funzioni in materia di classificazione e declassificazione delle strade provinciali e comunali esistenti e di nuova costruzione;
- il Capo II del *Regolamento per l'organizzazione e lo svolgimento delle funzioni provinciali in materia di autorizzazioni, programmazione e nulla osta stradali* – esecutivo ai sensi di legge in seguito ad approvazione con deliberazione del Consiglio Provinciale n. 64 -510617/2004 del 1 marzo 2005 – disciplina la classificazione, la declassificazione, l'assunzione e la dismissione di strade provinciali, disponendo che:
 - a. le strade non classificate come provinciali e le strade provinciali declassificate in strade regionali o comunali possono essere dismesse dal demanio o dal patrimonio indisponibile con deliberazione del Consiglio Provinciale, anche contestualmente alla loro classificazione;
 - b. a seguito della dismissione la struttura competente provvede alla consegna della strada al nuovo ente proprietario mediante apposito verbale di consegna;
- che, in particolare, l'art. 6, comma 2, del predetto Regolamento prevede che i procedimenti di che trattasi possono essere avviati, oltre che d'ufficio, anche a seguito di istanza dei Comuni, presentata alla struttura provinciale competente ai sensi del Regolamento sull'ordinamento degli Uffici e dei Servizi della Provincia di Torino;

- l'art. 3 del Codice della Strada, comma 21, definisce la fascia di pertinenza come la striscia di terreno compresa tra la carreggiata ed il confine stradale, la quale è parte della proprietà stradale e può essere utilizzata solo per la realizzazione di altre parti della strada;

Considerato che la Provincia di Torino, con deliberazione del Consiglio Provinciale n. 30156 del 21/09/2010, declassifica il seguente tratto stradale, per le ragioni qui di seguito riportate:

- SP 138 di Virle diramazione 1 per Campolongo (sp13801) dal Km. 2+580 (confine con Cercenasco) al Km. 3+239 (fine strada) come previsto nella convenzione per i lavori di sistemazione e realizzazione della pavimentazione stradale che è stato sottoscritto dalla Provincia di Torino, dal Comune di Cercenasco e dal Comune di Scalenghe.

Attesa la necessità di dare esecuzione, ai sensi del sopra citato art. 2 del D.Lgs 30.04.1992 n. 285, nonché art. 4 del Regolamento di esecuzione e di attuazione del nuovo Codice della Strada n. 495/1992 alle procedure per la dismissione al Comune di Scalenghe del tracciato stradale sopra indicato, con le relative fasce di pertinenza.

Visti:

- l'art. 2 del D.Lgs. 30.04.1992, n. 285, Nuovo Codice della Strada e s.m.i.;
- l'art. 4 del D.P.R. 16.12.1992, n. 495, Regolamento di Esecuzione del Nuovo Codice della Strada e s.m.i.;
- la L.R. 21.11.1996, n. 86 con la quale sono state delegate alle Province ed ai Comuni le funzioni in materia di classificazione e declassificazione delle strade provinciali e comunali esistenti e di nuova costruzione;
- la Legge Regionale 15 marzo 2001, n. 5 "recante modificazioni ed integrazioni alla legge regionale 26 aprile 2000, n. 44 (Disposizioni normative per l'attuazione del decreto legislativo 31 marzo 1998, n. 112 "Conferimento di funzioni e compiti amministrativi dello Stato alle Regioni ed agli Enti Locali, in attuazione del Capo I della legge 15 marzo 1997, n. 59);

Tutto ciò premesso e considerato;

si dà atto

1. che le parti percorrono i tratti di strada sopra indicati ed accertano e confermano la rispondenza di quanto contenuto nella delibera di Consiglio Provinciale n. 30156 del 21/09/2010 e nella tavola grafica, allegata al presente verbale.
2. che la dismissione del tratto di strada provinciale e delle relative fasce di pertinenza, di cui in oggetto, viene effettuata nello stato di fatto in cui si trova, senza ulteriori oneri per la Provincia di Torino;
3. di trasferire, ai sensi e per gli effetti dell'art. 2, comma 9, del D. Lgs. 30.04.1992, n. 285 e art. 4, del D.P.R. 495/'92 e s.m.i., in capo al Comune di Scalenghe, la titolarità della proprietà della strada provinciale e delle relative fasce di pertinenza di cui all'oggetto, con tutti i diritti, i doveri, le responsabilità, gli obblighi, gli oneri, le facoltà, i poteri ed i compiti da essa derivanti e previsti dall'art. 14 del Codice della Strada.

Il presente verbale - redatto in n. 3 (tre) copie - corredate dalle relative planimetrie, risulta composto da n. 3 pagine e previa lettura e conferma, viene sottoscritto dagli interessati.

Delle tre copie redatte in originale: una viene consegnata al Rappresentante comunale; una trattenuta agli atti del Servizio Programmazione Viabilità; una trasmessa al Servizio Esercizio Viabilità della Provincia di Torino.

Letto, confermato e sottoscritto.

Scalenghe li, 06/12/2010

Per il **Comune di Scalenghe:**

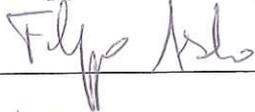
l'Arch. Paolo GALI Responsabile Ufficio Tecnico

Firma  _____

Timbro dell'Ente _____

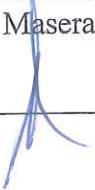
Per la **Provincia di Torino:**

il Geom. Filippo ANSELMO, Responsabile Ufficio

Firma  _____

Timbro dell'Ente _____ 

Visto: Il Direttore Area Viabilità
Dott. Ing. Dario Masera

_____ 

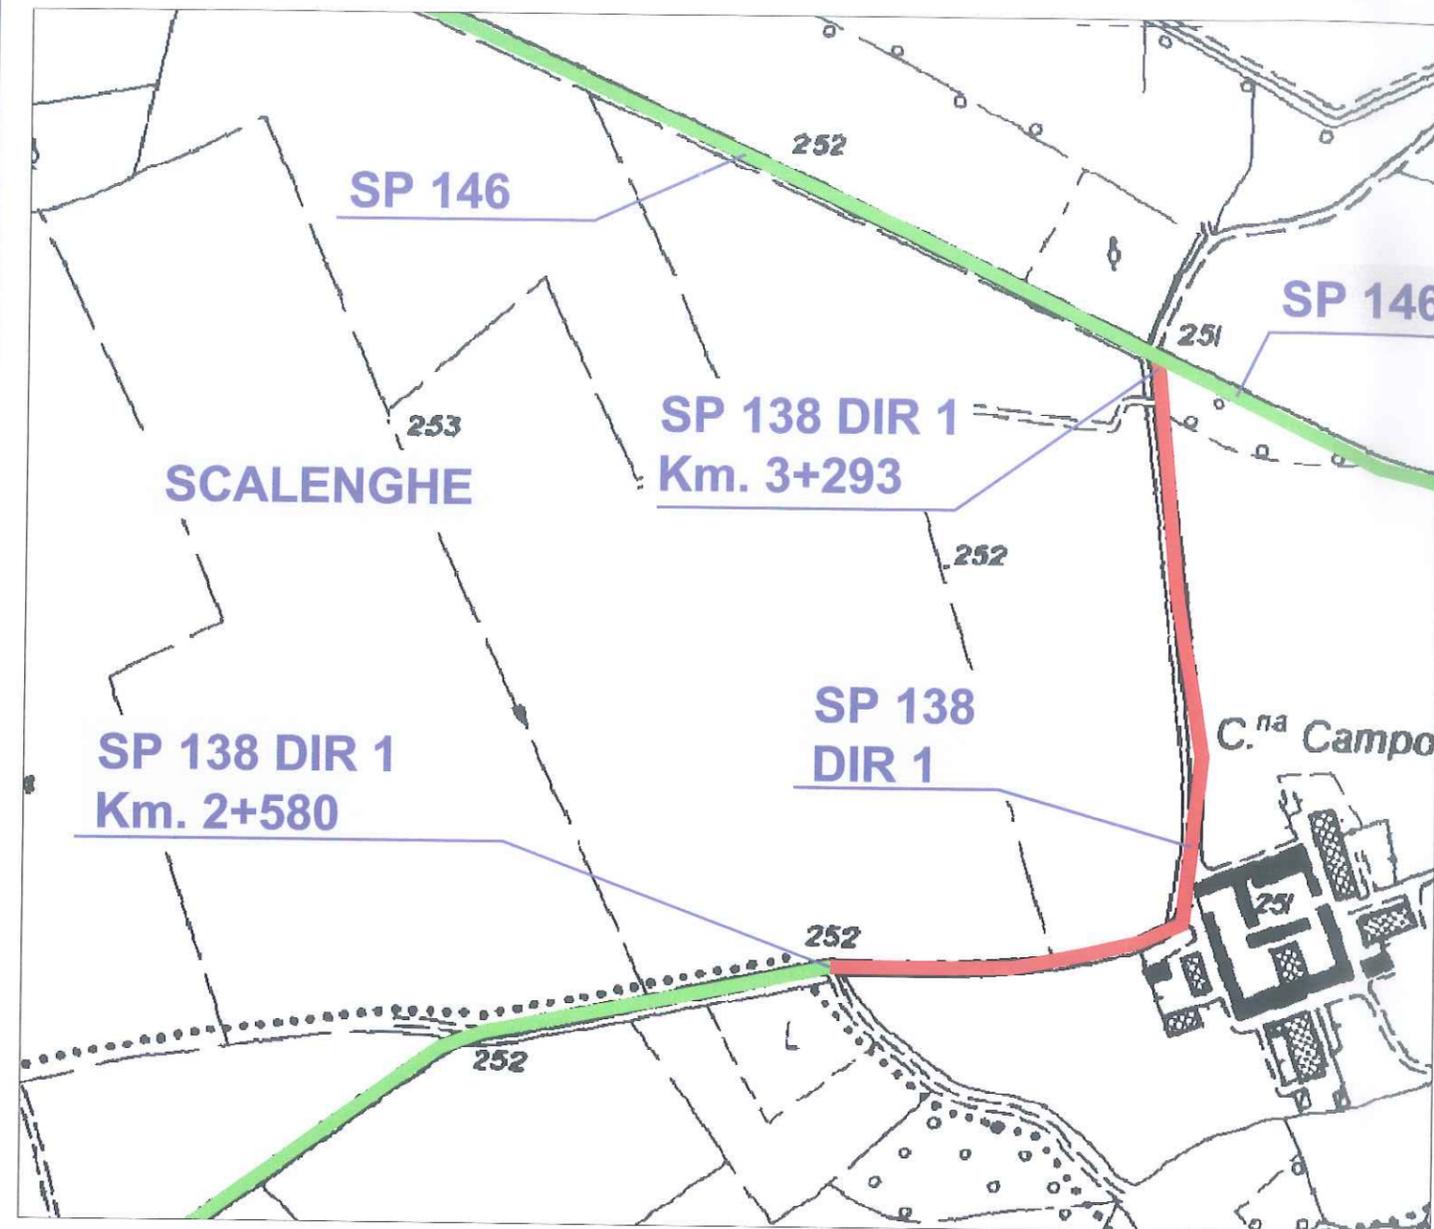


**PROVINCIA
DI TORINO**

Area Viabilità
Servizio Programmazione Viabilità

COMUNE DI SCALENGHE

(Dismissione ai sensi dell'art. 2, comma 9,
del D. Lgs. n. 285 del 30.04.1992,)



PLANIMETRIA

titolo:

Allegata al verbale di consegna strade

scala:

1:5000

elaborato:

UNICO

Data: 06 DIC. 2010

Visto: Il Rappresentante Comunale

IL RESPONSABILE DELL'UFFICIO TECNICO
Architetto Paolo GAY



Il Responsabile dell'Ufficio classificazione,
declassificazione strade e delimitazioni centri abitati
Geom. Filippo ANSELMO



Visto: Il Direttore dell'Area Viabilità
Ing. Dario MASERA

LEGENDA



STRADA PROVINCIALE DISMESSA AL
COMUNE



STRADE PROVINCIALI