

Prot. n. 83/h90
Struttura mittente: HD2
T.C. 12.05

Torino, 21 OTT. 2009

All'Ufficio Tecnico del
Comune di Trofarello
Piazza I Maggio n. 11
10028 - TROFARELLO

Al Dirigente del
Servizio Esercizio Viabilità
Dott. Ing. Sandra Beltramo
c.so G. Lanza 75
10131 - TORINO

Oggetto: Verbale di consegna (Art. 4 comma 6 del D.p.r. 495/1992 e s.m.i.)
Trasmissione copia.

Con la presente, si invia un originale con la relativa planimetria del verbale, sottoscritto in data 20/10/2009, di consegna delle strade provinciali ricadenti nel centro abitato del Comune di Trofarello

Distinti saluti

Il Responsabile dell'Ufficio
Geom. Calogero BORDINO



Il Direttore dell'Area Viabilità
Dott. Ing. Dario MASERA



VERBALE DI CONSEGNA

(art. 4, comma 5, del D.p.r. 495/1992 e s.m.i.)

Oggetto: Verbale di consegna alla Provincia di Torino della strada Comunale denominata Via Leonardo da Vinci e al Comune di Trofarello della Strada Provinciale sp029 del Colle di Cadibona e della Strada Provinciale sp125 di Revigliasco, con relative fasce di pertinenza. (declassificazione ai sensi dell'art. 2, comma 9, del D. Lgs. 30.04.1992, n. 285 e s.m.i.).

Il giorno venti del mese di ottobre dell'anno 2009, alle ore 10,00, presso la sede Comunale ubicata in Piazza I Maggio 11, nel Comune di Trofarello, si sono riuniti i seguenti signori:

1. per la Provincia di Torino:
il Geom. Calogero Bordino, Responsabile Ufficio Delimitazioni C.A., Classificazione, Declassificazione, Dismissioni Strade e Convenzioni;
2. per il Comune di Trofarello:
l'Arch. Simona Pagliuca Responsabile dell'Ufficio LL.PP.

Durante l'incontro, le parti accertano quanto appresso:

Premesso che:

- le disposizioni introdotte dall'art. 2 del nuovo Codice della Strada, approvato con D. Lgs. 30.04.1992, n. 285 e dall'art. 4 del relativo Regolamento di attuazione, approvato con D.p.r. 16.12.1992 n. 495, come modificato dal D.p.r. 16.09.1996, n. 610, disciplinano le declassificazioni delle strade di uso pubblico ed i passaggi di proprietà tra gli Enti proprietari delle strade;
- l'art. 2, comma 9, del D. Lgs. 285/1992 e s.m.i., recita che: «*quando le strade non corrispondono più all'uso e alle tipologie di collegamento previste sono declassificate dal Ministero dei Lavori Pubblici e dalle Regioni, secondo le rispettive competenze, acquisiti i pareri indicati nel comma 8 e che i casi e la procedura per tale declassificazione sono indicati dal regolamento*»
- la Legge Regionale del 21.11.1996, n. 86 ha delegato alle Province ed ai Comuni le funzioni in materia di classificazione e declassificazione delle strade provinciali e comunali esistenti e di nuova costruzione;
- il Capo II del *Regolamento per l'organizzazione e lo svolgimento delle funzioni provinciali in materia di autorizzazioni, programmazione e nulla osta stradali* – esecutivo ai sensi di legge in seguito ad approvazione con deliberazione del Consiglio Provinciale n. 64 -510617/2004 del 1 marzo 2005 – disciplina la classificazione, la declassificazione, l'assunzione e la dismissione di strade provinciali, disponendo che:
 1. le strade non classificate come provinciali e le strade provinciali declassificate in strade regionali o comunali possono essere dismesse dal demanio o dal patrimonio indisponibile con deliberazione del Consiglio Provinciale, anche contestualmente alla loro classificazione;
 2. a seguito della dismissione la struttura competente provvede alla consegna della strada al nuovo ente proprietario mediante apposito verbale di consegna;

- che, in particolare, l'art. 6, comma 2, del predetto Regolamento prevede che i procedimenti di che trattasi possono essere avviati, oltre che d'ufficio, anche a seguito di istanza dei Comuni, presentata alla struttura provinciale competente ai sensi del Regolamento sull'ordinamento degli Uffici e dei Servizi della Provincia di Torino;
- l'art. 3 del Codice della Strada, comma 21, definisce la *fascia di pertinenza* come la striscia di terreno compresa tra la carreggiata ed il confine stradale, la quale è parte della proprietà stradale e può essere utilizzata solo per la realizzazione di altre parti della strada;

Considerato che la Provincia di Torino, con deliberazione del Consiglio Provinciale n. 678171 del 16/10/2007, provvedeva a declassificare da provinciale a strada comunale e a dismettere al Comune di Trofarello le seguenti strade con le relative fasce di pertinenza, :

- S.S.P.29 del Colle di Cadibona dal Km. 14+723 al Km. 17+115 (aiuola spartitraffico compresa);
 - S.P. 125 di Revigliasco dal Km. 8+285 al Km. 9+885;
- e a classificare da comunale in strada provinciale e assumere al demanio provinciale:
- il tratto di Via Leonardo da Vinci, per una lunghezza di m. 380 circa, classificandola come S.S.P. 29 ex S.S. n. 29 del Colle di Cadibona diramazione 01, con le caratteristiche del tipo "C1".

Attesa la necessità di dare esecuzione, ai sensi del sopra citato art. 2 del D.Lgs 30.04.1992 n. 285, nonché art. 4 del Regolamento di esecuzione e di attuazione del nuovo Codice della Strada n. 495/1992 alle procedure per la dismissione al Comune di Trofarello e l'acquisizione nel Patrimonio della Provincia di Torino del tracciato stradale sopra indicato, con le relative fasce di pertinenza.

Visti:

- l'art. 2 del D.Lgs. 30.04.1992, n. 285, Nuovo Codice della Strada e s.m.i.;
- l'art. 4 del D.P.R. 16.12.1992, n. 495, Regolamento di Esecuzione del Nuovo Codice della Strada e s.m.i.;
- la L.R. 21.11.1996, n. 86 con la quale sono state delegate alle Province ed ai Comuni le funzioni in materia di classificazione e declassificazione delle strade provinciali e comunali esistenti e di nuova costruzione;
- la Legge Regionale 15 marzo 2001, n. 5 "recante modificazioni ed integrazioni alla legge regionale 26 aprile 2000, n. 44 (Disposizioni normative per l'attuazione del decreto legislativo 31 marzo 1998, n. 112 "Conferimento di funzioni e compiti amministrativi dello Stato alle Regioni ed agli Enti Locali, in attuazione del Capo I della legge 15 marzo 1997, n. 59);

Tutto ciò premesso e considerato;

si da' atto

1. che le parti percorrono i tratti di strada sopra indicati, con apposito sopralluogo tecnico, e riscontrando alcune imprecisioni nella deliberazione del Consiglio Provinciale n. 678171 del 16/10/2007, nonché nelle tavole cartografiche allegate alla stessa, riportano qui di seguito l'esatta estensione e individuazione delle strade da dismettere e/o acquisire per legge, ai sensi dell'art. 2, comma 9, del d. lgs. 30.04.1992, n. 285 e art. 4, del D.p.r. 495/1992 e s.m.i.

Strade da dismettere:

- sp029 del Colle di Cadibona dal Km. 14+723 (confine Moncalieri) al Km. 17+166 (aiuola spartitraffico compresa e rotatoria esclusa);
- sp125 di Revigliasco dal Km. 8+ 420 al Km. 9+885 (intersezione con sp029);

Strade da acquisire:

- Tratto di strada comunale denominato Via Leonardo da Vinci, riclassificato in Strada Provinciale extraurbana "sp02901 del Colle di cadibona" con caratteristiche di tipo "C1" che si estende per circa 380 m. a partire dall'intersezione con la rotatoria di Via Torino, fino al congiungimento della variante sp029 realizzata dall'ATIVA.
- 2. che la dismissione dei tratti di strada provinciale e delle relative fasce di pertinenza, nonché l'acquisizione della strada comunale di cui in oggetto, vengono effettuate nello stato di fatto in cui si trovano, senza ulteriori oneri per gli Enti cedenti, *ad esclusione dei due ponti sui Rii Sauglio e Croso per i quali la Provincia si riserva di eseguire una verifica sulla idoneità degli stessi e di consegnarli successivamente, con apposito verbale, a verifica eseguita;*
- 3. di trasferire, ai sensi e per gli effetti dell'art. 2, comma 9, del D. Lgs. 30.04.1992, n. 285 e art. 4, del D.p.r. 495/92 e s.m.i., in capo al Comune di Trofarello la titolarità della proprietà delle strade provinciali dismesse ed in capo alla Provincia di Torino la titolarità della proprietà della strada comunale acquisita con le loro relative fasce di pertinenza di cui all'oggetto, con tutti i diritti, i doveri, le responsabilità, gli obblighi, gli oneri, le facoltà, i poteri ed i compiti da esse derivanti e previsti dal C.d.S. per gli enti proprietari della strada, compresi la manutenzione e la gestione delle stesse;

Il presente verbale - redatto in n. 3 (tre) copie - corredate dalle relative planimetrie, risulta composto da n. 3 (tre) pagine e previa lettura e conferma, viene sottoscritto dagli interessati. Delle tre copie redatte in originale: una viene consegnata al Rappresentante comunale; una trattenuta agli atti del Servizio Programmazione Viabilità; una trasmessa al Servizio Esercizio Viabilità della Provincia di Torino.

Letto, confermato e sottoscritto.

Trofarello li, 20/10/2009

Per il **Comune di Trofarello:**

l'Arch. Simona Pagliuca Responsabile dell'Ufficio LL.PP.

Firma Simona Pagliuca

Timbro dell'Ente 

Per la **Provincia di Torino:**

il Geom. Calogero Bordino, Responsabile Ufficio Perimetrazioni C.A. e Dismissioni Strade

Firma Calogero Bordino

Timbro dell'Ente 

Visto: Il Direttore Area Viabilità
Dott. Ing. Dario Masera

Dario Masera



Area Viabilità
Servizio Programmazione Viabilità

COMUNE DI TROFARELLO

(Dismissione ai sensi dell'art. 2, comma 7,
del D. Lgs. 30.04.1992, n. 285
e art. 4, comma 4 e 6, del D.p.r. 495/1992 e s.m.i.)

titolo: PLANIMETRIA Allegata al verbale di consegna strade	scala: 1:10000
	elaborato: UNICO
Data: 23 OTT. 2009	

Visto: Il Rappresentante Comunale

IL RESPONSABILE
DEL SERVIZIO LL.PP.
Spencer Deftuna



Il Responsabile dell'Ufficio
Perimetrazioni C.A. e Dismissioni Strade
Geom. Calogero Bordino

Calogero Bordino

Visto: Il Direttore dell'Area Viabilità
Ing. Dario MASERA

Dario Masera



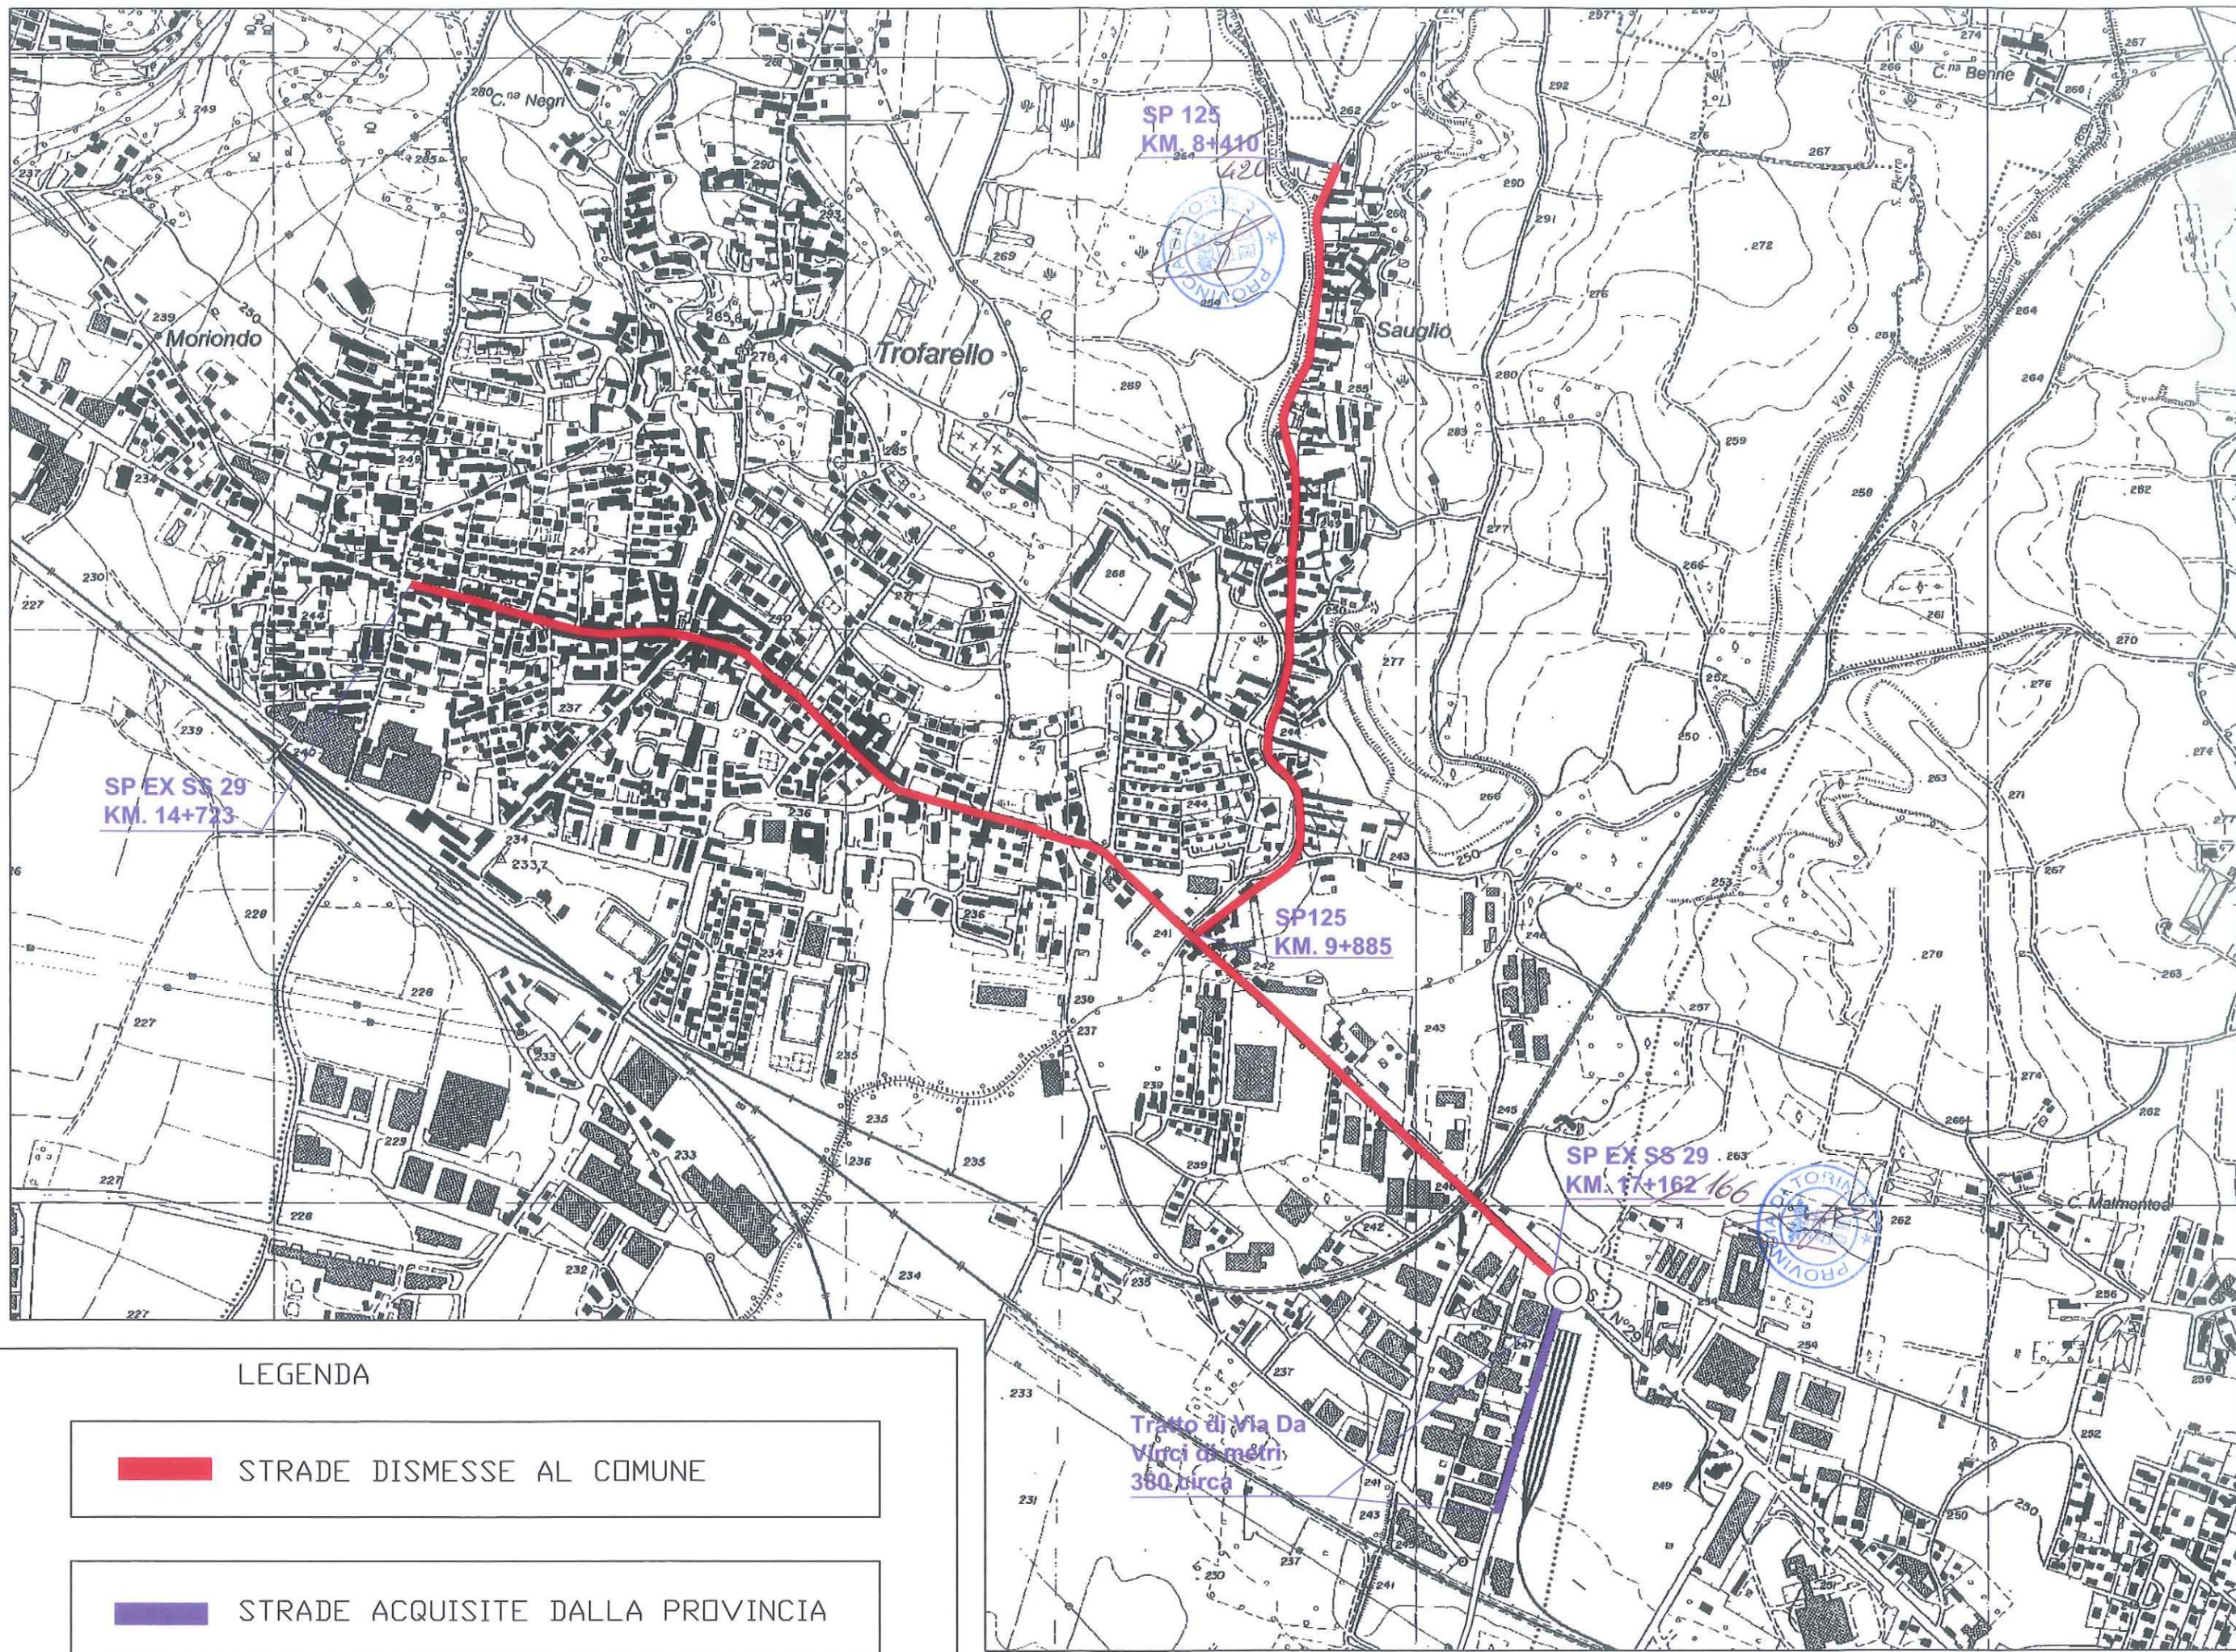

LEGENDA

 STRADE DISMESSE AL COMUNE

 STRADE ACQUISITE DALLA PROVINCIA

ORIGINALE

DA RESTITUIRE
ALLA PROVINCIA DI
TORINO



PROVINCIA
DI TORINO

SERVIZIO PROGRAMMAZIONE VIABILITA'
Ufficio classificazione e declassificazione strade e delimitazioni centri abitati

www.provincia.torino.gov.it

Prot. n. 00107627
Struttura mittente: HD2
T.C. 12.5

Torino, 17/06/2013

Allegato
verbale consegna
del 10/06/2013
Racc. A/R
Anticipata via fax

Comune di Trofarello
All'attenzione del
Responsabile dell'Ufficio LL.PP.
Arch. Simona PAGLIUCA
Piazza I Maggio n. 11
10028 - TROFARELLO

Oggetto: passaggio di strade ai sensi dell' Art. 4 del D.P.R. 16 dicembre 1992, n. 495

In riferimento a ns. precedente nota prot. n. 00090795 del 22/05/2013 con la quale si invitava Codesta Amministrazione a partecipare ad un sopralluogo congiunto il giorno 10/06/2013 e a sottoscrivere il verbale di consegna dei tratti di strada di seguito indicati, si comunica quanto segue.

Non essendo intervenuto alcun rappresentante comunale nel termine prefissato, il verbale è stato sottoscritto alla presenza di due testimoni.

Pertanto dalla data del verbale di consegna, i tratti di strada sui quali insistono i due ponti sui Rii Sauglio e Croso, saranno gestiti da Codesto Comune.

Questo Ente ha infatti attivato il procedimento previsto dall'Art. 4 comma 7 del Regolamento di esecuzione e di attuazione del nuovo Codice della Strada, approvato con D.P.R. 16 dicembre 1992 n. 495 e s.m.i., che autorizza l'amministrazione cedente a redigere il verbale di consegna alla presenza di due testimoni, che sarà notificato al Comune di Trofarello, mediante ufficiale giudiziario, e saranno apposti agli estremi dei tratti di strada consegnati, appositi cartelli sui quali saranno riportati gli estremi del verbale stesso.

Distinti saluti.

Il Dirigente del
Servizio Programmazione Viabilità
Dott. Ing. Dario MASERA

fa/DM

VERBALE DI CONSEGNA

(art. 4, comma 4 e 7, del D.p.r. 495/1992 e s.m.i.)

Oggetto: Verbale di consegna al Comune di Trofarello dei due ponti sui Rii Sauglio e Croso sulla ex strada provinciale 29 del Colle di Cadibona, con relative fasce di pertinenza.
(declassificazione ai sensi dell'art. 2, comma 9, del D. Lgs. 30.04.1992, n. 285 e s.m.i.).

Il giorno 10 del mese di Giugno dell'anno 2013, presso i tratti stradali oggetto del presente verbale nel territorio del Comune di Trofarello, alle ore 11:00, io sottoscritto Geom. Filippo ANSELMO, in presenza dei signori

- Nome: Mattia
- Cognome: PETRAGLIA
- Nato a Buonabitacolo in provincia di Salerno in data 04/09/1949 e residente a Santena (TO) in via Canonico Bosio n. 30

- Nome: Sabino
- Cognome: CONFUORTO
- Nato a Torino in data 29/06/1961 e residente a Pino Torinese (TO) in via Rovereto 12/1

testimoni di quanto sto per accertare e dichiarare nel presente verbale, della cui identità mi sono accertato mediante:

- documento di identità, in corso di validità, tipo patente cat. "C" numero T05966237M rilasciato da MCTC-TO il 31/10/2009 appartenente al signor Mattia PETRAGLIA;
 - documento di identità, in corso di validità, tipo carta di identità numero AT8275904 rilasciato dal Comune di Pino Torinese il 02/10/2012 appartenente al signor Sabino CONFUORTO;
- resi edotti dal sottoscritto delle finalità del presente verbale e previo consenso degli stessi al trattamento dei loro dati personali, ai sensi del *D. Lgs. n. 196/2003 e s.m.i.*, per i fini relativi al procedimento amministrativo di cui in oggetto,

accerto e dichiaro quanto segue

Premesso che:

- le disposizioni introdotte dall'art. 2 del nuovo Codice della Strada, approvato con D. Lgs. 30.04.1992, n. 285 e dall'art. 4 del relativo Regolamento di attuazione, approvato con D.p.r. 16.12.1992 n. 495, come modificato dal D.p.r. 16.09.1996, n. 610, disciplinano le declassificazioni delle strade di uso pubblico ed i passaggi di proprietà tra gli Enti proprietari delle strade;
- il citato art. 2 del D. Lgs. n. 285/92 e s.m.i., al comma 7, stabilisce che le strade urbane di scorrimento, di quartiere e le strade locali sono sempre comunali quando siano situate all'interno dei centri abitati con popolazione superiore a diecimila abitanti;
- il citato art. 4 del D.p.r. 495/1992 e s.m.i. al comma 4 stabilisce che i tratti di strade provinciali che attraversano i centri abitati con popolazione superiore a 10.000 abitanti, individuati a seguito della delimitazione del centro abitato, sono classificati quali strade comunali con la stessa deliberazione della Giunta comunale con la quale si procede alla delimitazione medesima;

- l'art. 8 del "Regolamento per l'organizzazione e lo svolgimento delle funzioni provinciali in materia di autorizzazioni, concessioni e nulla osta stradali" – esecutivo ai sensi di legge in seguito ad approvazione con deliberazione del Consiglio Provinciale n. 64 – 510617/2004 del 1 marzo 2005 – dispone che:
 - 1) le strade non classificate come provinciali e le strade provinciali declassificate in strade regionali o comunali possono essere dimesse dal demanio o dal patrimonio indisponibile con deliberazione del Consiglio Provinciale, anche contestualmente alla loro classificazione;
 - 2) a seguito della dismissione la struttura competente provvede alla consegna della strada al nuovo ente proprietario mediante apposito verbale di consegna;
- l'art. 4, comma 7, del D.p.r. 495/'92 recita che: <<qualora l'amministrazione che deve prendere in consegna la strada, o tronco di essa, non interviene nel termine fissato, l'amministrazione cedente è autorizzata a redigere il relativo verbale di consegna alla presenza di due testimoni, a notificare all'amministrazione inadempiente, mediante ufficiale giudiziario, il verbale di consegna ed apporre agli estremi della strada dismessa, o dei tronchi di essa, appositi cartelli sui quali vengono riportati gli estremi del verbale richiamato>>.
- l'art. 3 del Codice della Strada, comma 21, definisce la fascia di pertinenza come la striscia di terreno compresa tra la carreggiata ed il confine stradale, la quale è parte della proprietà stradale e può essere utilizzata solo per la realizzazione di altre parti della strada;

Considerato che la Provincia di Torino, con deliberazione del Consiglio Provinciale n. 678171 del 16/10/2007, e il Comune di Trofarello, con deliberazione del Consiglio Comunale n. 49 del 11/06/2009 provvedevano a declassificare da provinciale a strada comunale e dismettere a favore del Comune di Trofarello le seguenti strade con le relative fasce di pertinenza:

- S.S.P.29 del Colle di Cadibona dal Km. 14+723 al Km. 17+115 (aiuola spartitraffico compresa);
- S.P. 125 di Revigliasco dal Km. 8+285 al Km. 9+885;

e a declassificare da comunale a strada provinciale e dismettere a favore della Provincia di Torino il seguente tratto con le relative fasce di pertinenza:

- Via Leonardo da Vinci, per una lunghezza di m. 380 circa, classificandola come S.S.P. 29 ex S.S. n. 29 del Colle di Cadibona diramazione 01, con le caratteristiche del tipo "C1".

Considerato che con verbale sottoscritto in data 20/10/2009 sono state consegnate le seguenti strade dismesse con le sopracitate delibere:

Al Comune di Trofarello

- sp029 del Colle di Cadibona dal Km. 14+723 (confine Moncalieri) al Km. 17+166 (aiuola spartitraffico compresa e rotatoria esclusa);
- sp125 di Revigliasco dal Km. 8+420 al Km. 9+885 (intersezione con sp029);

Alla Provincia di Torino

- Tratto di strada comunale denominato Via Leonardo da Vinci, riclassificato in Strada Provinciale extraurbana "sp02901 del Colle di cadibona" con caratteristiche di tipo "C1" che si estende per circa 380 m. a partire dall'intersezione con la rotatoria di Via Torino, fino al congiungimento della variante sp029 realizzata dall'ATIVA.

Considerato che la consegna delle strade è avvenuta senza ulteriori oneri per gli Enti cedenti, ad esclusione dei due ponti sui Rii Sauglio e Croso per i quali la Provincia si è riservata di eseguire una

verifica sulla idoneità degli stessi e di consegnarli successivamente, con apposito verbale, a verifica eseguita;

Vista la verifica eseguita da personale della Provincia di Torino come risulta dalla relazione del 14/11/2012 sottoscritta dal Dirigente del Servizio Programmazione Viabilità Dott. Ing. Dario Masera, allegata al presente verbale, dalla quale si evince che è possibile procedere con la consegna dei due ponti in oggetto.

Considerato altresì, che con nota prot. n 00090795 del 22/05/2013, inviata a mezzo di raccomandata A/R, il Servizio Programmazione Viabilità invitava l'Amministrazione Comunale di Trofarello, a partecipare al sopralluogo e alla redazione del presente verbale, fissando l'incontro per il giorno 10/06/2013 alle ore 11:00;

Dato atto che al momento della redazione del presente verbale non si è presentato alcun rappresentante del Comune di Trofarello;

Attesa la necessità di dare esecuzione, ai sensi del sopra citato art. 2 del D.Lgs 30.04.1992 n. 285, nonché art. 4 del Regolamento di esecuzione e di attuazione del nuovo Codice della Strada n. 495/1992 alle procedure per la **dismissione** al Comune di Trofarello del tracciato stradale sopra indicato, con le relative fasce di pertinenza;

Visti:

- l'art. 2 e l'art. 4 del D.Lgs. 30.04.1992, n. 285, Nuovo Codice della Strada e s.m.i.;
- l'art. 4 del D.P.R. 16.12.1992, n. 495, Regolamento di Esecuzione del Nuovo Codice della Strada e s.m.i.;
- la L.R. 21.11.1996, n. 86 con la quale sono state delegate alle Province ed ai Comuni le funzioni in materia di classificazione e declassificazione delle strade provinciali e comunali esistenti e di nuova costruzione;
- la Legge Regionale 15 marzo 2001, n. 5 "recante modificazioni ed integrazioni alla legge regionale 26 aprile 2000, n. 44 (Disposizioni normative per l'attuazione del decreto legislativo 31 marzo 1998, n. 112 "Conferimento di funzioni e compiti amministrativi dello Stato alle Regioni ed agli Enti Locali, in attuazione del Capo I della legge 15 marzo 1997, n. 59);

Ritenuto di procedere in data odierna alla consegna al Comune di Trofarello dei tratti interessati dai ponti sul Rio Sauglio e sul Rio Croso della SP 29 del Colle di Cadibona

Tutto ciò premesso e considerato io sottoscritto, in presenza dei due testimoni, previa ricognizione locale, accerto quanto appresso:

1. che il sottoscritto, in presenza dei testimoni di cui in premessa, percorre il tratto interessato dai due ponti, con apposito sopralluogo tecnico, e accerta e conferma la rispondenza di quanto contenuto nella deliberazione del Consiglio Provinciale n. 678171 del 16/10/2007, e deliberazione del Consiglio Comunale n. 49 del 11/06/2009, in merito alla verifica dei ponti sui Rii Sauglio e Croso di cui alla relazione allegata.
2. che la dismissione dei tratti di strada provinciale e delle relative fasce di pertinenza, di cui in oggetto, viene effettuata nello stato di fatto in cui si trova, senza ulteriori oneri per la Provincia di Torino.
3. di trasferire, ai sensi e per gli effetti dell'art. 2, comma 7, del D. Lgs. 30.04.1992, n. 285 e art. 4, comma 4 e 7, del D.p.r. 495/92 e s.m.i., in capo al Comune di Trofarello, la titolarità della proprietà dei tratti di strada provinciale e delle relative fasce di pertinenza, di cui

all'oggetto, con tutti i diritti, i doveri, le responsabilità, gli obblighi, gli oneri, le facoltà, i poteri ed i compiti da essa derivanti e previsti dall'art. 14 del Codice della Strada.

4. di apporre agli estremi dei tratti di strada dismessi, dei riferimenti validi ai fini di una successiva installazione di appositi cartelli di segnaletica verticale indicanti l'inizio e la fine del tratto di strada di nuova competenza comunale e sui quali vengono riportati gli estremi del presente verbale;

Il presente verbale - redatto in n. 3 (tre) copie, corredate dalle relative planimetrie e dalla relazione sull'idoneità dei ponti, risulta composto da n. 4 pagine e previa lettura e conferma, viene sottoscritto dagli interessati.


Delle tre copie redatte in originale: una verrà notificata, mediante ufficiale giudiziario, al Comune di Trofarello; una trattenuta agli atti del Servizio Programmazione Viabilità; una trasmessa al Servizio Esercizio Viabilità della Provincia di Torino.

Letto, confermato e sottoscritto.
Torino li, 10/06/2013

Per la **Provincia di Torino**:

Geom. Filippo ANSELMO, Responsabile dell'Ufficio Dismissione e Classificazione Strade

Firma

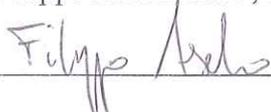

Il Dirigente del Servizio Programmazione Viabilità, Dott. Ing. Dario Masera,

Firma




Timbro dell'Ente



1° testimone:

signor Mattia PETRAGLIA

Firma

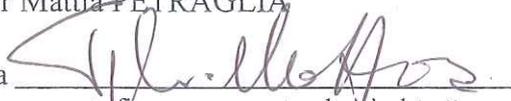


(con la presente firma acconsento altresì al trattamento dei miei dati personali per i fini relativi al procedimento amministrativo di cui in oggetto)

2° testimone:

signor Sabino CONFUORTO

Firma

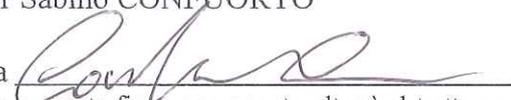

(con la presente firma acconsento altresì al trattamento dei miei dati personali per i fini relativi al procedimento amministrativo di cui in oggetto)



Area Viabilità
Servizio Programmazione Viabilità

COMUNE DI TROFARELLO

(Dismissione ai sensi dell'art. 2
del D. Lgs. 30.04.1992, n. 285
e art. 4 del D.p.r. 495/1992 e s.m.i.)

PLANIMETRIA

titolo: Allegata al verbale di consegna strade

Data: 10 GIU. 2013

scala:

1:2000

elaborato:

UNICO


Visto: Il Rappresentante Comunale

1° TESTIMONE *[Signature]*
2° TESTIMONE *[Signature]*



Il Responsabile dell'Ufficio
Perimetrazioni C.A. e Dismissioni Strade
Geom. Filippo Anselmo

[Signature]
Il Dirigente del
Servizio programmazione Viabilità
Ing. Dario MASERA

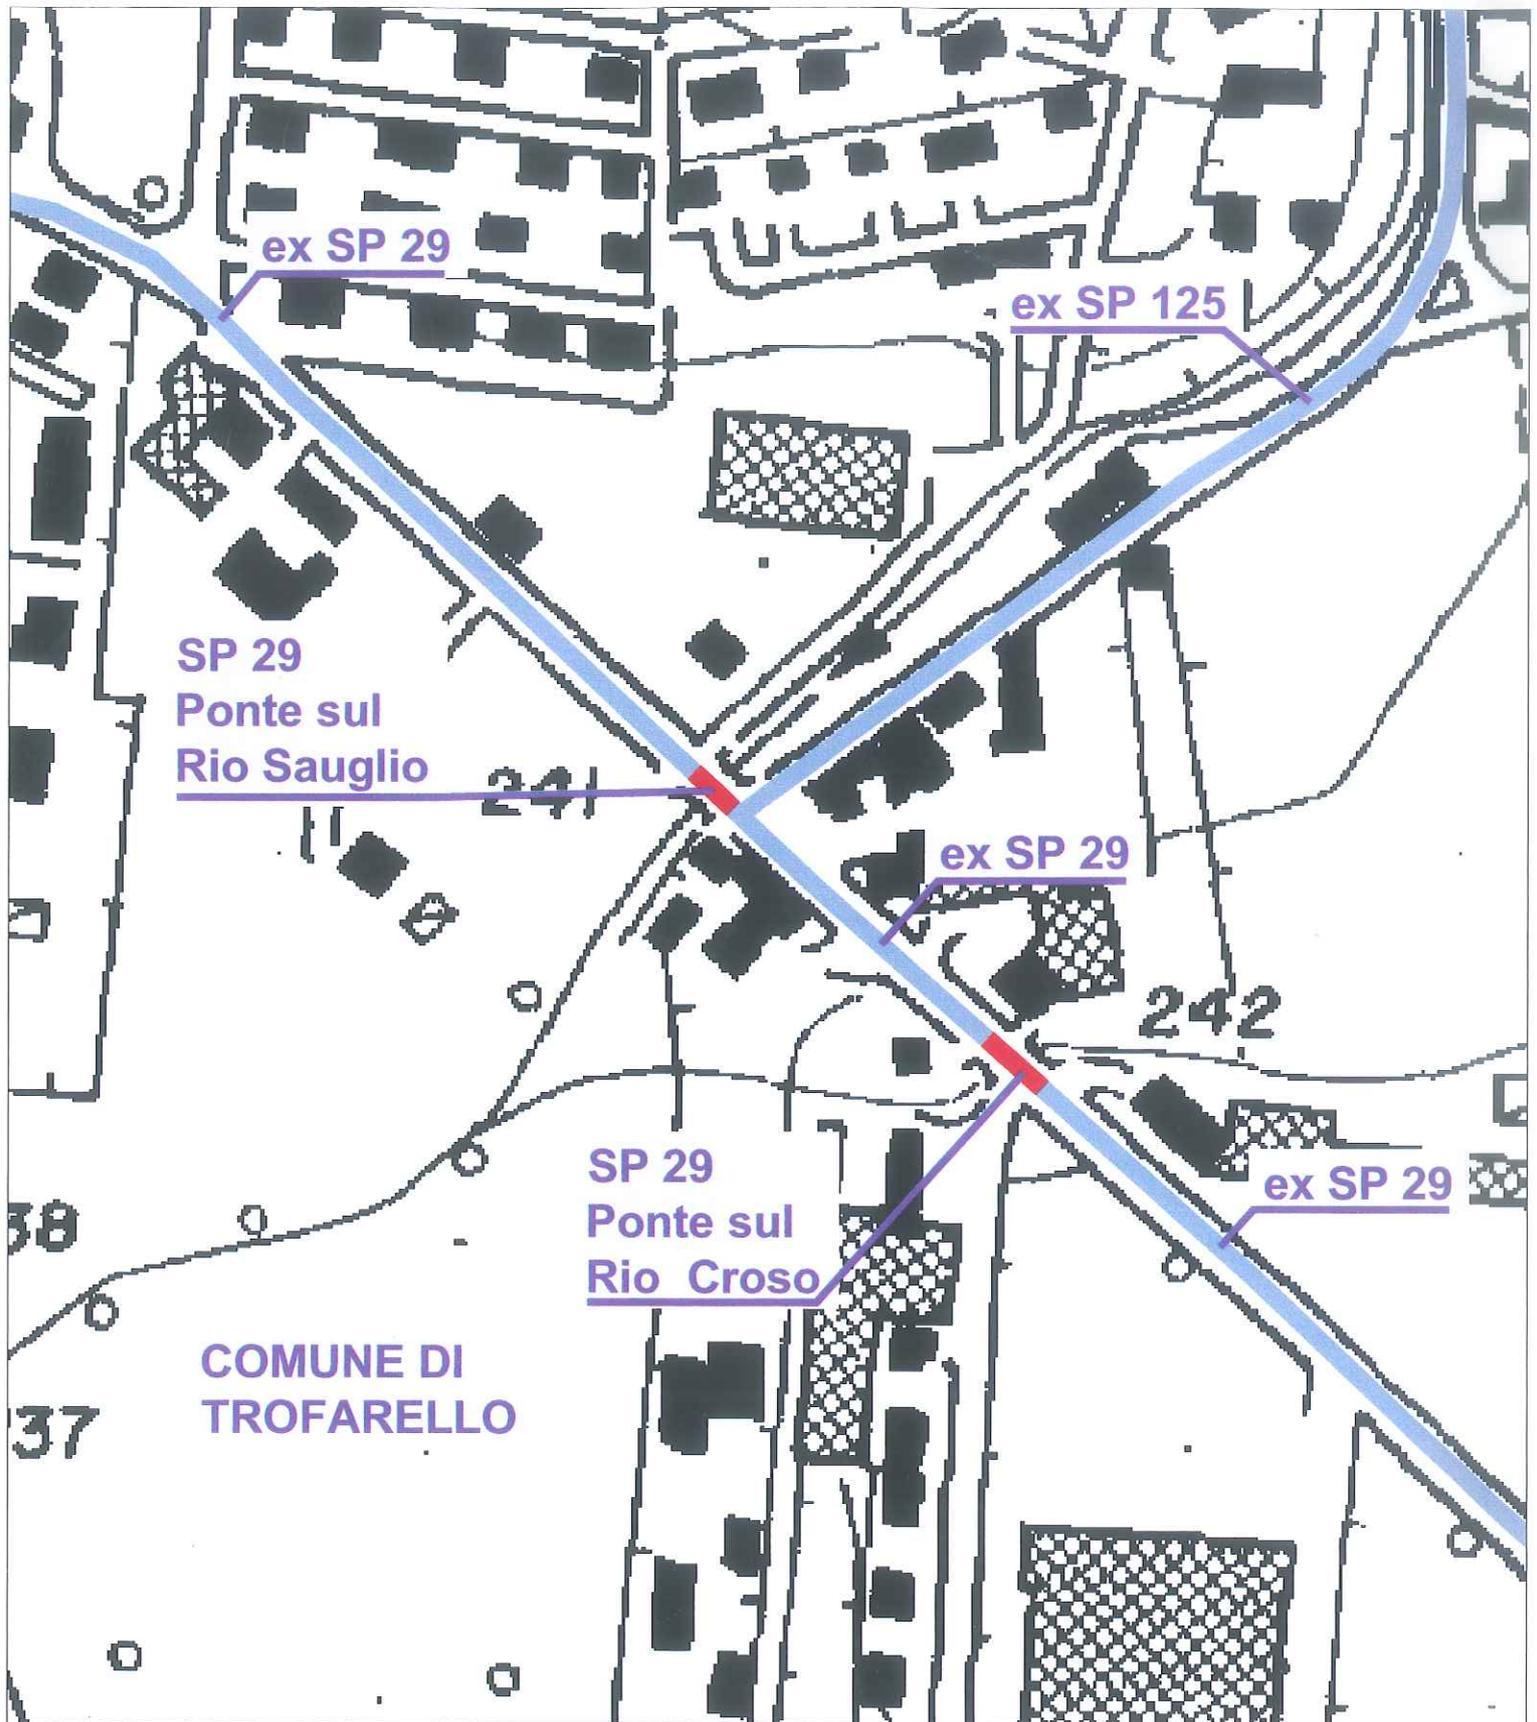

LEGENDA

 TRATTI STRADALI (PONTI)
 OGGETTO DELLA PRESENTE
 CONSEGNA AL COMUNE

 EX STRADE PROVINCIALI
 TRASFERITE AL COMUNE
 CON VERBALE DEL 20-10-2009

Relazione allegata al verbale di consegna

Torino, 14/11/2012

Oggetto: consegna di due ponti sui Rii Sauglio e Croso al Comune di Trofarello

Premesso che con verbale di consegna sottoscritto in data 20/10/2009 la Provincia di Torino ha consegnato al Comune di Trofarello i seguenti tratti stradali:

- sp029 del Colle di Cadibona dal Km. 14+723 (confine Moncalieri) al Km. 17+162 (aiuola spartitraffico compresa e rotonda esclusa);
- sp125 di Revigliasco dal Km. 8+ 410 al Km. 9+885 (intersezione con sp029);

e contestualmente il Comune di Trofarello ha consegnato alla Provincia di Torino il tratto di strada comunale denominato Via Leonardo da Vinci, riclassificato in Strada Provinciale extraurbana "sp02901 del Colle di cadibona" con caratteristiche di tipo "C1" che si estende per circa 380 m. a partire dall'intersezione con la rotonda di Via Torino, fino al congiungimento della variante sp029 realizzata dall'ATIVA.

I tratti di strada provinciale e delle relative fasce di pertinenza, sono stati consegnati nello stato di fatto in cui si trovavano alla data della consegna, senza ulteriori oneri per gli Enti cedenti, ad esclusione dei due ponti sui Rii Sauglio e Croso per i quali la Provincia si era riservata di eseguire una verifica sulla idoneità degli stessi e di consegnarli successivamente, con apposito verbale, a verifica eseguita.

Appurato che in data 01/10/2012 è stata eseguita da personale della Provincia di Torino la verifica di cui sopra ed è stato rilevato che i due ponti non necessitano di lavori di messa in sicurezza, è possibile procedere con la consegna dalla Provincia di Torino al Comune di Trofarello.

Il Dirigente del
Servizio Programmazione Viabilità
Dott. Ing. Dario MASERA



RELATA DI NOTIFICA

Il giorno _____ a richiesta della Provincia di Torino, io sottoscritto, Ufficiale Giudiziario della Corte d'Appello di Torino, ho notificato per ogni effetto di legge il presente verbale di consegna del 10/06/2013, con allegata cartografia

Al Responsabile dell'Ufficio LL.PP. Arch. Simona PAGLIUCA del Comune di Trofarello

Presso la Sede del Comune di Trofarello
in piazza I Maggio n. 11
10028 - TROFARELLO



E' copia conforme di documento originale, depositato presso questa Amministrazione, composta di N° 8 facciate, e di n. 8 fogli, rilasciata ai sensi dell'art. 18 del D.P.R. 28/12/2000, N. 445 e in applicazione della deliberazione consiliare n. 87 del 28/5/1976.

Torino, li 10 GIU. 2013



Il Dirigente del Servizio
Dott. Ing. Dario MASERA

Torino, li

Il sott. avv. Uff. Giud. ho notificato copia del suesposto atto a RESPONSABILE UFFICIO LL.PP. ARCH.

SIMONA PAGLIUCA DEL COMUNE DI TROFARELLO - Sede del Comune di Trofarello - Piazza I Maggio 11 - Trofarello

A mezzo del Servizio postale
Ufficio Poste di Torino CMP
ai sensi di Legge.

20 GIU 2013

SAPIENZA SEBASTIANO
UFFICIALE GIUDIZIARIO
CORTE D'APPELLO TORINO

AG