

Prot. n. 24668
Struttura mittente: HEA
T.C. 12.5

Torino, 25/02/2016

All'Ufficio Tecnico del
Comune di Venaus
Via Roma 4
10050 – Venaus

Al Direttore dell'Area Lavori pubblici e
Dirigente del Servizio Concessioni e
approvvigionamenti e del Servizio Viabilità 2
Ing. Sandro Petruzzi

Allegato: Verbale delimitazione c.a. controfirmato

Oggetto: D.LGS. 30/04/1992 N. 285; D.P.R. 16/12/1992 N. 495


PERIMETRAZIONE CENTRO ABITATO

Trasmissione verbale di delimitazione

Con la presente, Vi trasmettiamo il verbale di delimitazione del centro abitato, corredato dalle relative planimetrie, debitamente compilato, controfirmato e redatto in base alla delibera Comunale n. 40 del 06/12/2013.

Per eventuali informazioni rivolgersi al Geom. Filippo ANSELMO al n. tel: 011-861.6981.

Distinti saluti

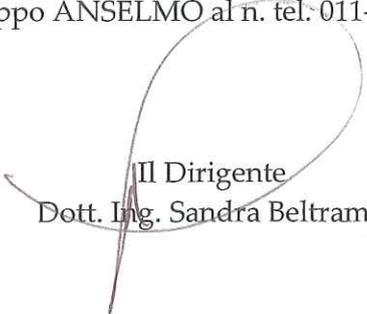
Il Dirigente
Dott. Ing. Sandra Beltramo

fa/SB

VERBALE DI DELIMITAZIONE DEL CENTRO ABITATO COMUNE DI VENAUS

Premesso che:

- il Comune di Venaus, avente popolazione inferiore ai 10.000 abitanti, con delibera della Giunta Comunale n. 29 del 21/10/2013, ha proceduto alla delimitazione del centro abitato, così come disposto dall'art. 4 del "Codice della Strada", approvato con D.Lgs 285 del 30.04.92 e dall'art. 5 del relativo "Regolamento di attuazione ed esecuzione al codice della strada", approvato con D.P.R. 495 del 16.12.1992,
- con nota prot. n. 198192 del 25/11/2013 la Città metropolitana di Torino (già Provincia di Torino) ha formulato osservazioni entro il termine previsto dall'art. 5 comma 7 del D.P.R. 495/92, che sono state recepite dal Comune di Venaus con delibera della Giunta Comunale n. 40 del 06/12/2013
- con delibera di Giunta Provinciale n. 132-19766/2005 del 22/02/2005 avente per oggetto "Delimitazione dei centri abitati per comuni inferiori ai 10.000 abitanti. Approvazione nuovo schema di verbale di constatazione" è stato approvato il modello del presente atto,
- la documentazione citata è conforme a quanto disposto dalla normativa vigente.

Noi sottoscritti:

IL DIRIGENTE

- *Dott. Ing. Sandra BELTRAMO* Rappresentante della Città metropolitana di Torino,



IL RESPONSABILE DEL PROCEDIMENTO
Geom. Andrea MARINO

Rappresentante del Comune di Venaus, delegato dal Sindaco,

diamo atto che è stata eseguita dalle parti la ricognizione locale:

per la Città metropolitana dal Geom. Filippo Anselmo in data 25/11/2013 e per il Comune dal Geom. MARINO ANDREA in data 18/02/2016 e che è stato accertato che il tratto di strada:

- Provinciale n. 127 e denominata del Cimitero di Venaus

da dichiararsi interno all'abitato di Venaus ha inizio al km 0+000 e termina al km 0+070, per uno sviluppo complessivo di ml 70.

- Provinciale n. 209 e denominata di Mompantero

da dichiararsi interno all'abitato di Venaus ha inizio al km 4+328 e termina al km 4+382, per uno sviluppo complessivo di ml 54.

- Provinciale n. 210 e denominata di Venaus

da dichiararsi interno all'abitato di Venaus ha inizio al km 1+770 e termina al km 3+550, per uno sviluppo complessivo di ml 1780.

Per quanto accertato in loco e valutati gli atti in premessa diamo atto e rendiamo noto che:

1. nulla muta circa l'appartenenza alla rete delle strade provinciali dei tratti in argomento, ex art. 2, comma 7 del D.Lgs 285/92, ricorrendo l'ipotesi dell'art. 37, comma 1, lettera d) del D.Lgs 285/92,
2. sono richiamate le competenze reciproche come definite nella Direttiva del Ministero dei Lavori Pubblici del 24.10.2000 in merito alle strade non comunali correnti all'interno dei centri abitati con popolazione inferiore ai 10.000 abitanti,
3. il Comune assumerà a suo carico:
 - a. la gestione e manutenzione dei marciapiedi, delle banchine rialzate e/o bitumate e delle piste ciclabili,
 - b. la gestione e manutenzione delle aree a verde pubblico, piante ed alberate ornamentali, comprese le rotonde arredate e piantumate con opere di giardinaggio,
 - c. la gestione e manutenzione della segnaletica verticale ed orizzontale connessa alla disciplina della circolazione stradale, previo parere della Città metropolitana di Torino,
 - d. la gestione dei servizi di carattere urbano, quali la nettezza urbana, l'innaffiamento, l'illuminazione, la regolamentazione del traffico urbano,
 - e. la gestione e posa in esercizio di impianti semaforici, preventivamente concordati con la Città metropolitana di Torino,
4. la Città metropolitana di Torino manterrà a suo carico, anche in relazione alle attività di assistenza tecnica ai Comuni:

- a. la gestione e manutenzione del piano viabile, ivi compresi i trattamenti invernali,
 - b. la gestione e manutenzione della segnaletica concernente le caratteristiche strutturali e geometriche della strada inclusa la segnaletica orizzontale di delimitazione della carreggiata,
 - c. il taglio dell'erba e la sfalcatura degli arbusti sulle banchine stradali e relative pertinenze,
5. tutti gli adempimenti relativi ai servizi urbani comportanti lavori che investono la consistenza del piano viabile e sue pertinenze in tratto interno sono subordinati alla preventiva autorizzazione della Città metropolitana di Torino,
 6. gli eventuali canoni dovuti da privati per concessioni interessanti il corpo stradale nel suddetto tratto interno sono a favore della Città metropolitana di Torino ed a carico del Comune è far rispettare le prescrizioni e le modalità esecutive delle opere,
 7. entro 48 ore dalla firma del presente verbale il Comune apporrà il segnale di "Inizio e Fine" centro abitato, come previsto dall'art. 37 del D.Lgs 285/92, nonché il segnale di "Inizio e Fine" territorio, ai sensi dell'art. 39 del D.Lgs 285/92, ed art. 134, comma 4, del D.P.R. 495/92.

Diamo atto che il presente atto è immediatamente impegnativo per il Comune di Venaus e per la Città metropolitana di Torino.

Il presente verbale viene redatto in duplice originale e, corredato dalle relative planimetrie previa lettura e conferma, viene da noi sottoscritto.

Delle due copie redatte in originale una viene consegnata al Rappresentante Comunale ed una è conservata agli atti di questo Servizio.

Torino, 18/02/2016

Il Rappresentante del Comune
IL RESPONSABILE DEL PROCEDIMENTO
Geom. Andrea MARINO




Il Rappresentante della Città metropolitana

IL DIRIGENTE

Dott. Ing. Sandra BELTRAMO



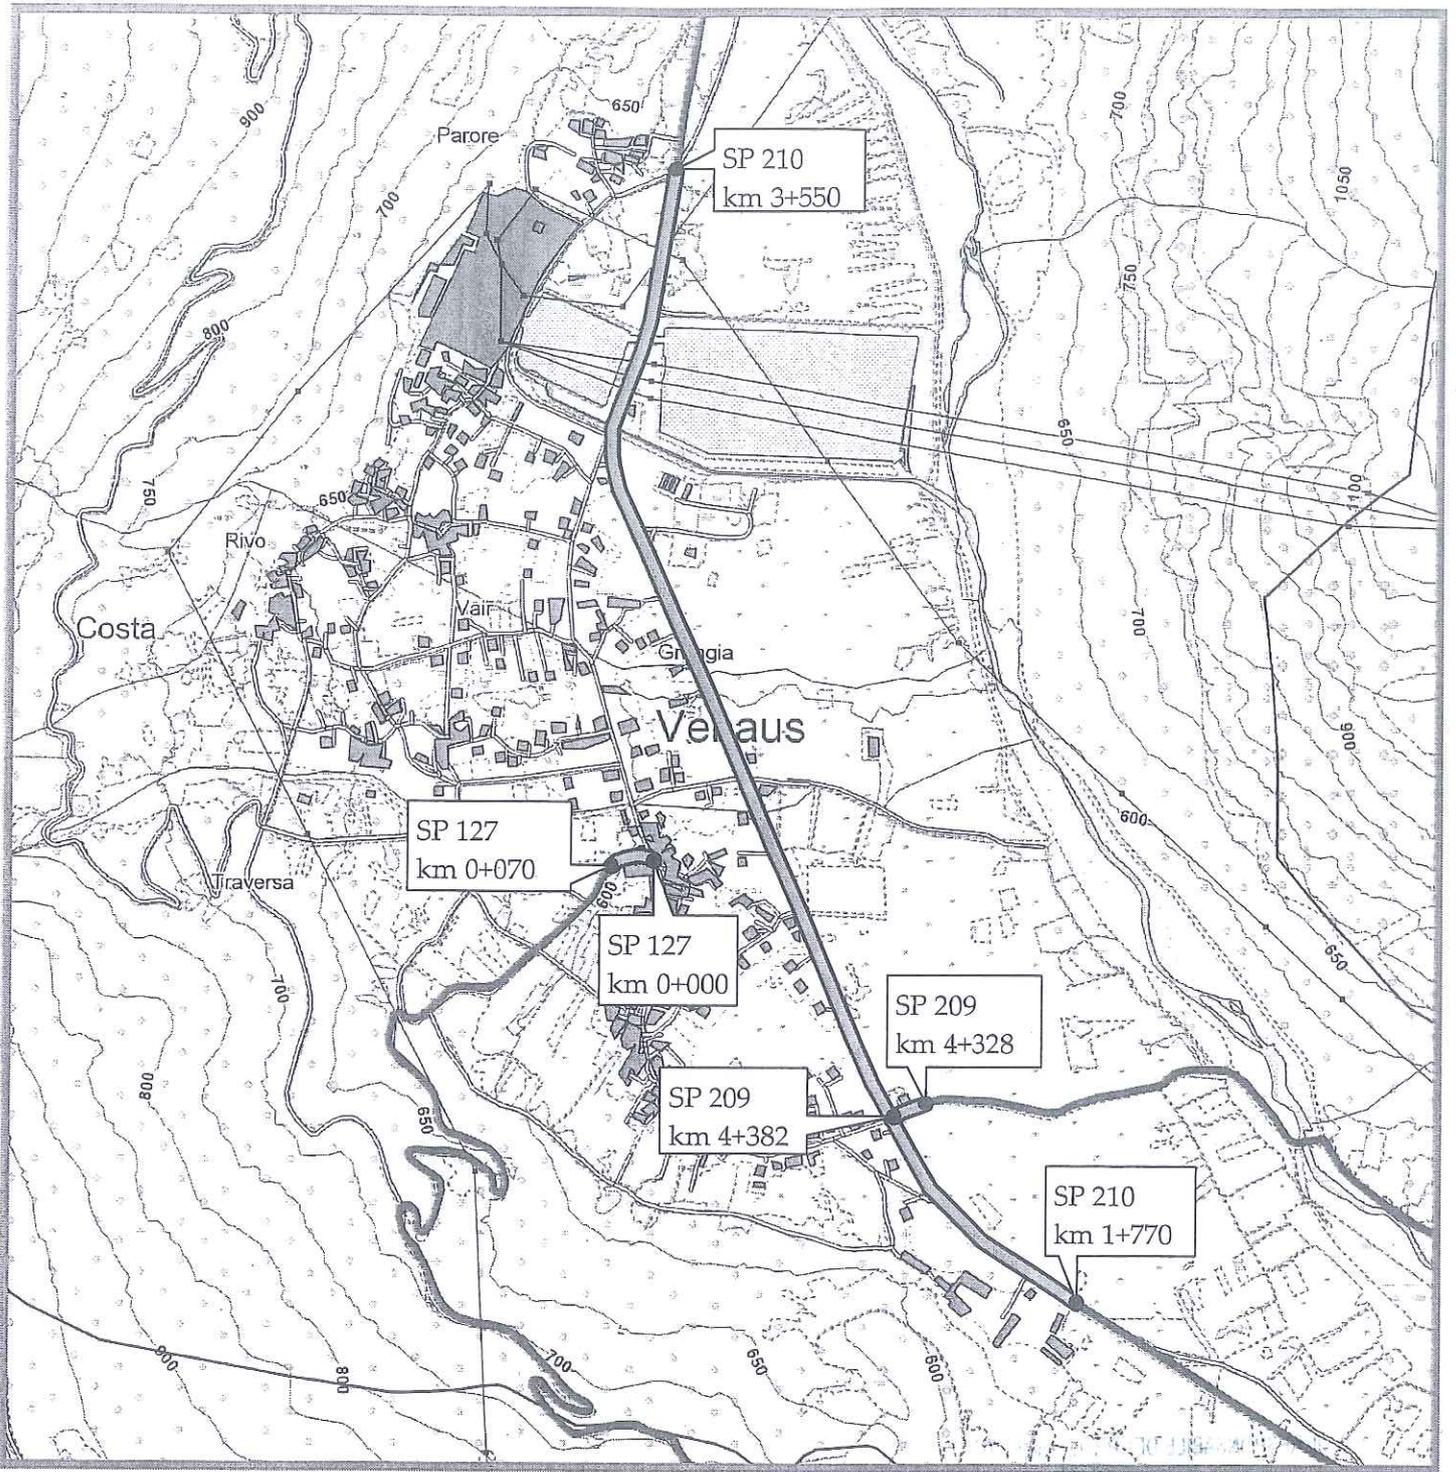

Allegato al
verbale di
delimitazione del
centro abitato

scala
1:10.000

Legenda

-  Strade Provinciali
-  tratti interni al centro abitato

Il Rappresentante comunale
IL RESPONSABILE DEL PROCEDIMENTO
Geom. Andrea MARINCO



Il Rappresentante
della Città Metropolitana
L'ORIGINE

Dott. Ing. Sandra BELTRAMO

