



Area Viabilità
Servizio Programmazione Viabilità

COMUNE DI VEROLENGO

DELIMITAZIONE DEL CENTRO ABITATO

Ai sensi del D. Lgs. n. 285 del 30.04.1992

Delibera di Giunta Comunale n. 155 del 28/06/1993

PLANIMETRIA

Allegata al verbale di delimitazione del centro abitato

Data: 19 MAG. 2014

scala:

1:10000




elaborato:

UNICO

Ufficio classificazione, declassificazione strade e
delimitazioni centri abitati
Geom. Filippo ANSELMO

Il Dirigente del Servizio Programmazione Viabilità
Dott. Ing. Dario MASERA



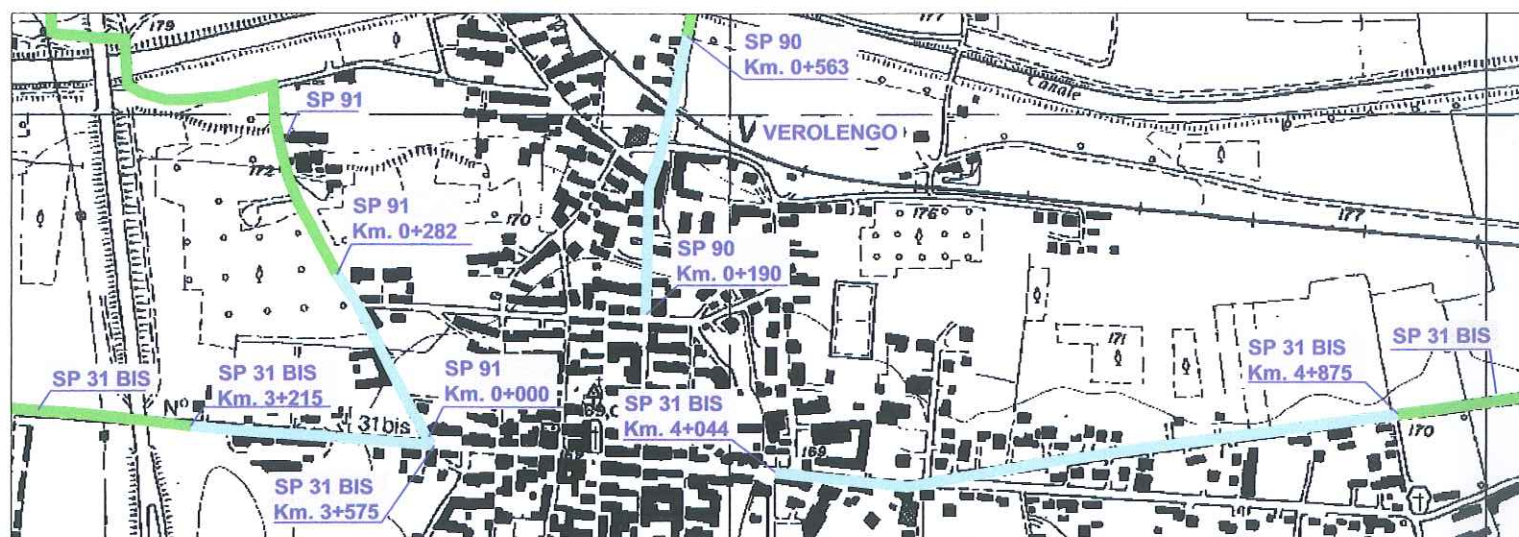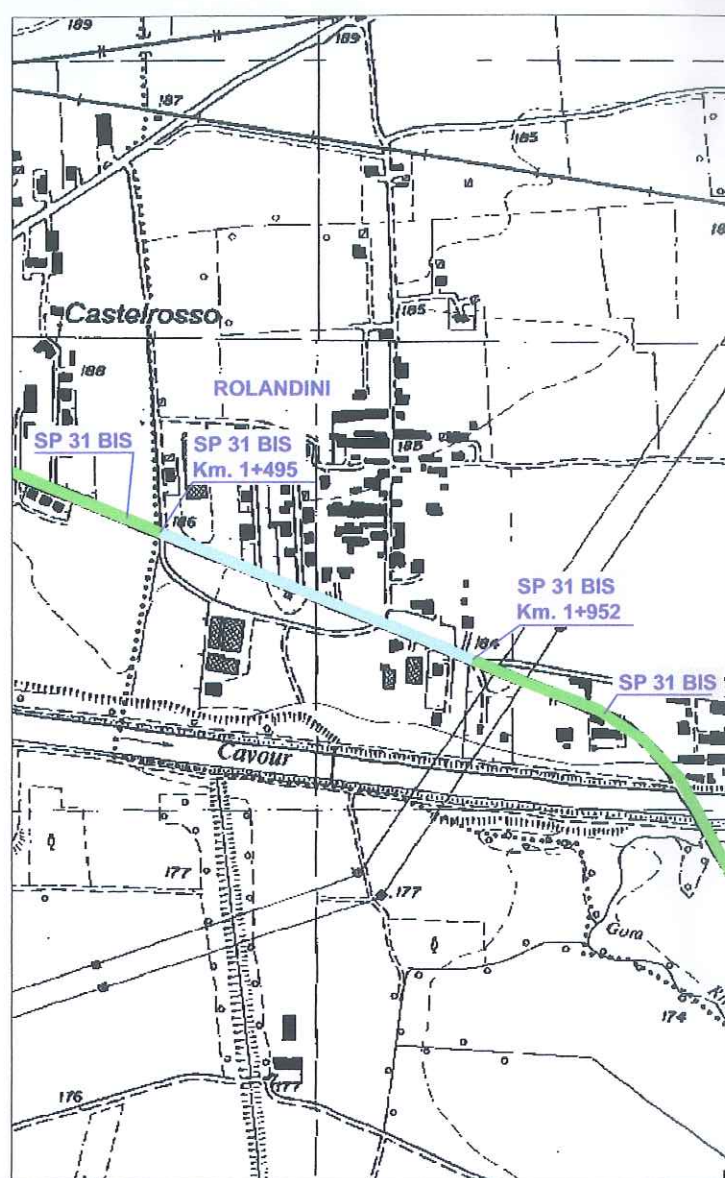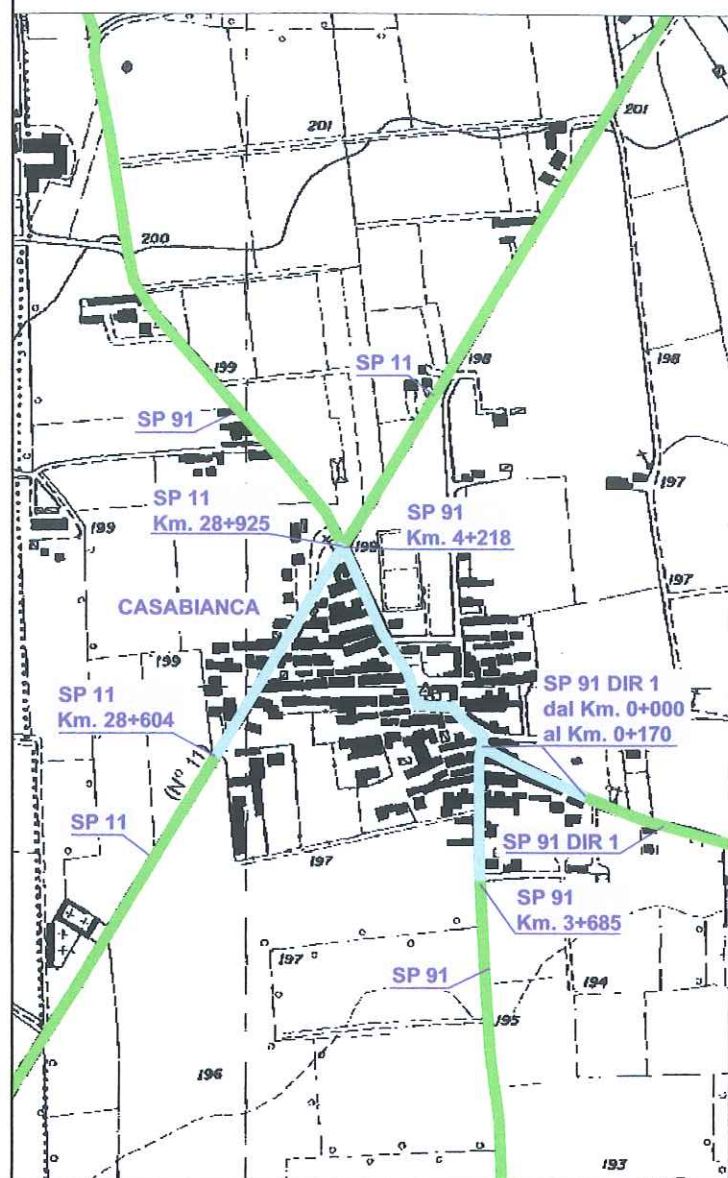

LEGENDA

 STRADE PROVINCIALI

 TRATTI DI STRADA PROVINCIALE
INTERNI AL CENTRO ABITATO