



Area Viabilità
Servizio Programmazione Viabilità

COMUNE DI VEROLENGO

(Dismissione ai sensi dell'art. 4 comma 2
del D.P.R. n. 495 del 16.12.1992)

<p>titolo: PLANIMETRIA</p> <p>Allegata al verbale di consegna strade</p> <p>Data: 19 MAG. 2014</p>	<p>scala:</p> <p>1:5000</p>
	<p>elaborato:</p> <p>UNICO</p>


Visto: Il Rappresentante Comunale



Ufficio classificazione, declassificazione strade e
delimitazioni centri abitati
Geom. Filippo ANSELMO

Il Dirigente del Servizio Programmazione Viabilità
Ing. Dario MASERA



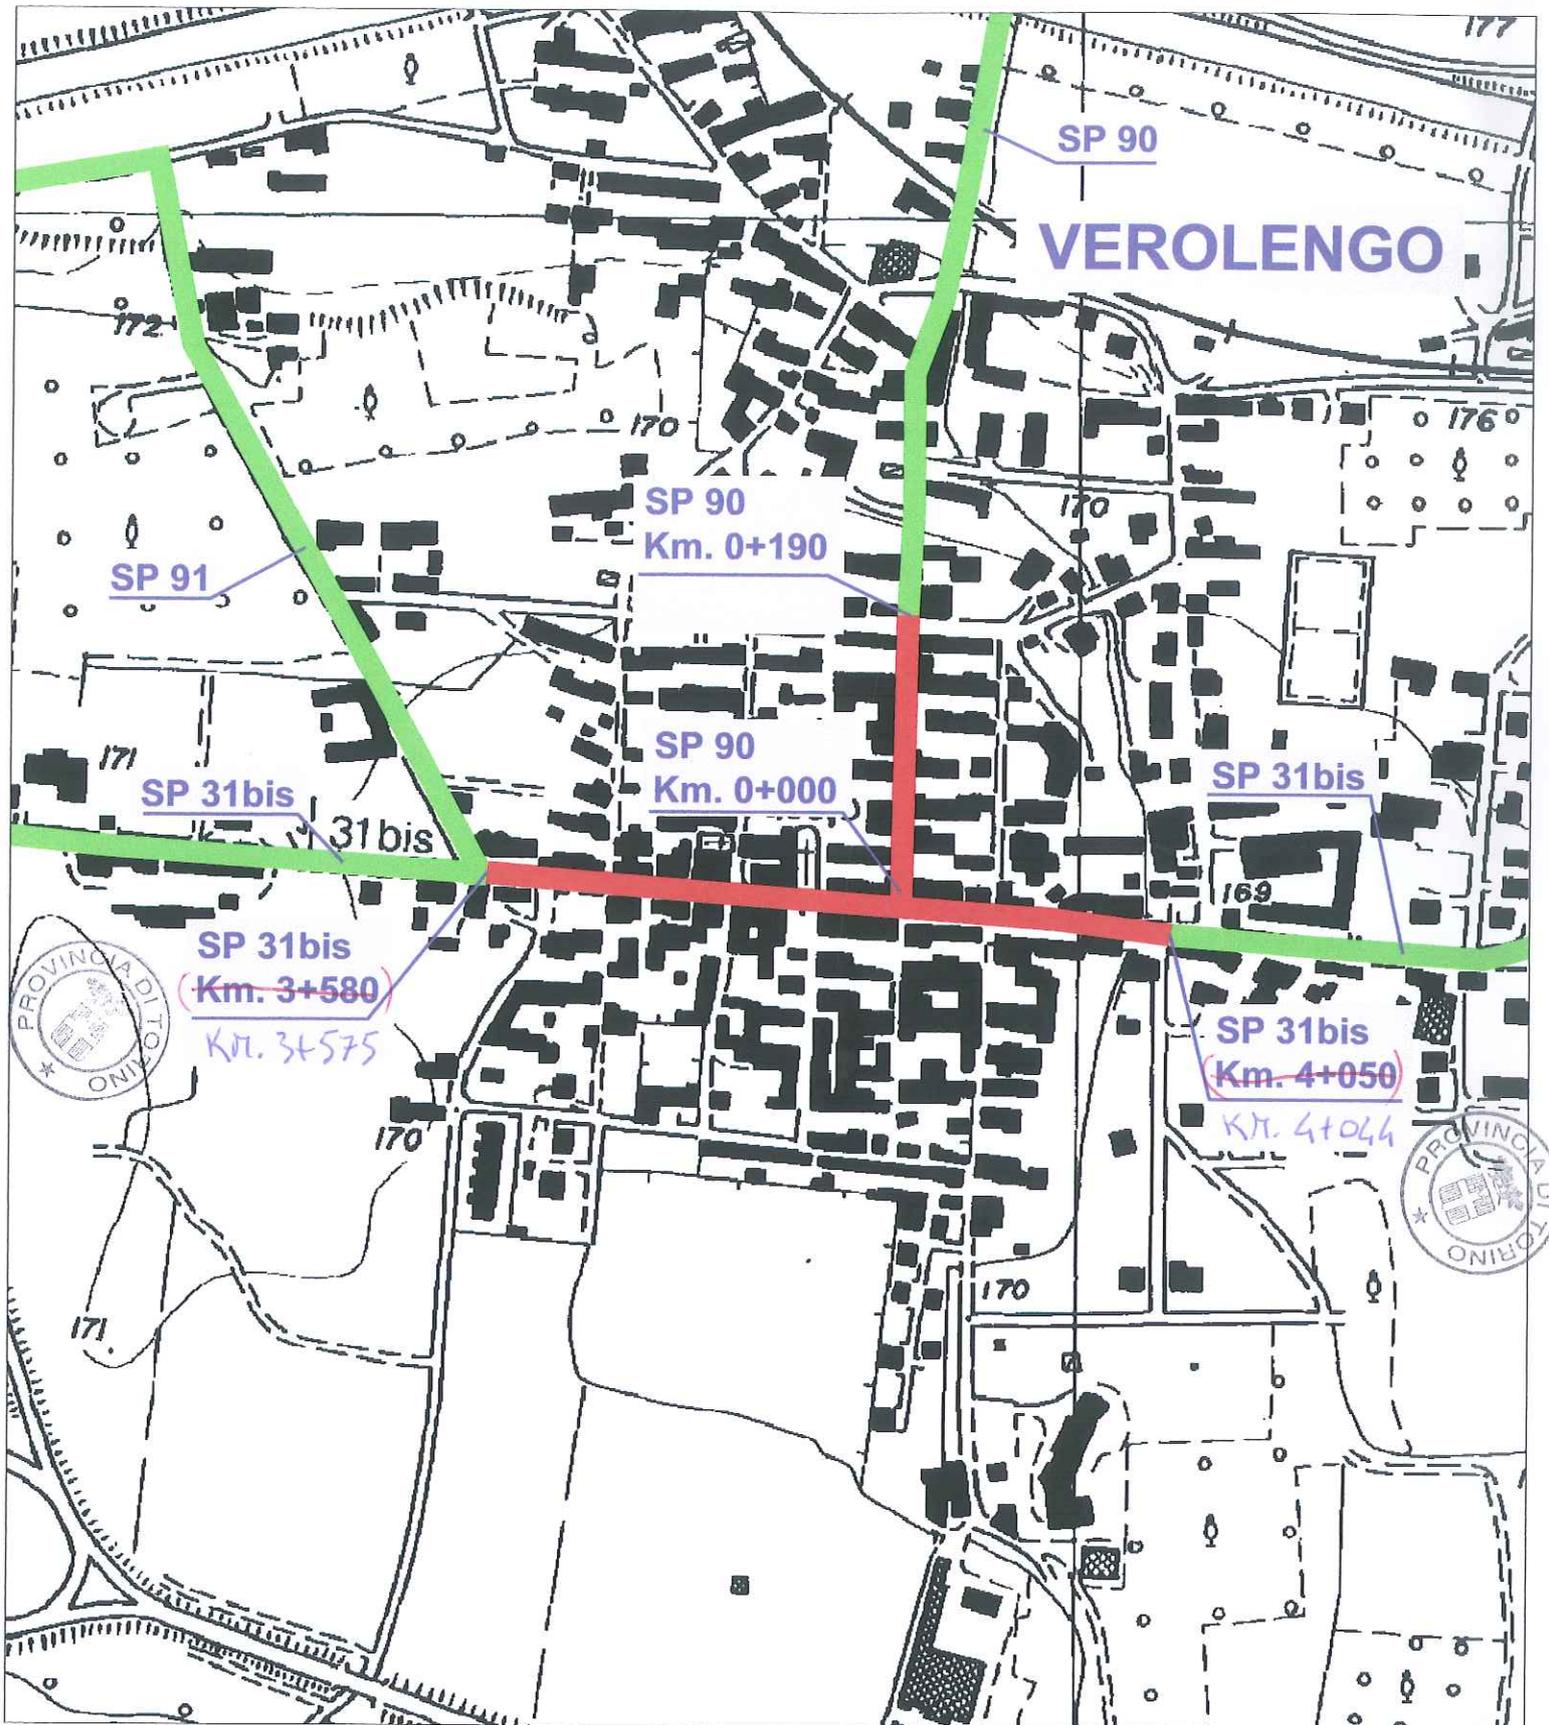

LEGENDA

 STRADE PROVINCIALI

 STRADE PROVINCIALI DISMESSE AL COMUNE