

Prot. n. 84775/12.5
Torino, 11/07/2016

All'Ufficio Tecnico del
Comune di Villarbasse
Piazza del Municipio, 1
10090 Villarbasse

Al Direttore dell' Area Lavori pubblici e
Dirigente del Servizio Concessioni e
approvvigionamenti
Ing. Sandro Petruzzi

Al Dirigente del Servizio Viabilità 1
Ing. Luigi Spina

Oggetto: Oggetto: D.LGS. 30/04/1992 n. 285; D.P.R. 16/12/1992 n. 495
Perimetrazione centro abitato
Trasmissione verbale di delimitazione

Con la presente, Vi trasmettiamo il verbale di delimitazione del centro abitato in originale con la relativa planimetria, sottoscritto in data 7/07/2016, debitamente controfirmato e redatto in base alle delibere della G.C. n. 42 del 18/05/2016 e n. 49 del 15/06/2016.

Per eventuali informazioni rivolgersi al Geom. Filippo ANSELMO al n. tel. 011-8616981.

Distinti saluti.


Il Dirigente
Dott. Ing. Sandra Beltramo

Allegato: Verbale delimitazione c.a. controfirmato e relativa planimetria

VERBALE DI DELIMITAZIONE DEL CENTRO ABITATO COMUNE DI VILLARBASSE

Premesso che:

- il Comune di Villarbasse, avente popolazione inferiore ai 10.000 abitanti, con delibere della Giunta Comunale n. 42 del 18/05/2016 e n. 49 del 15/06/2016, ha proceduto alla delimitazione del centro abitato, così come disposto dall'art. 4 del "Codice della Strada", approvato con D.Lgs 285 del 30.04.92 e dall'art. 5 del relativo "Regolamento di attuazione ed esecuzione al codice della strada", approvato con D.P.R. 495 del 16.12.1992,
- la Città metropolitana di Torino (ex Provincia di Torino) non ha formulato osservazioni o proposte in merito entro il termine previsto dall'art. 5 comma 7 del D.P.R. 495/92,
- con delibera di Giunta Provinciale n. 132-19766/2005 del 22/02/2005 avente per oggetto "Delimitazione dei centri abitati per comuni inferiori ai 10.000 abitanti. Approvazione nuovo schema di verbale di constatazione" è stato approvato il modello del presente atto,
- la documentazione citata è conforme a quanto disposto dalla normativa vigente.

Noi sottoscritti:

▪ Sandra Beltramo Rappresentante della Città metropolitana di Torino,

▪ ROSSO LUCA Rappresentante del Comune di Villarbasse, delegato dal Sindaco,

diamo atto che è stata eseguita congiuntamente dalle parti la ricognizione locale in data 07/07/2016, per la Città metropolitana dal Geom. Filippo Anselmo e per il Comune da ROSSO LUCA e che è stato accertato che il tratto di strada:

- Provinciale n. 184 e denominata di Villarbasse

da dichiararsi interno all'abitato di Villarbasse ha inizio al km 5+530 e termina al km 6+000, per riprendere al km 7+000 (rotatoria compresa) e terminare al km 8+770 (confine comunale su strada) per uno sviluppo complessivo di ml 2240.

Per quanto accertato in loco e valutati gli atti in premessa diamo atto e rendiamo noto che:

1. nulla muta circa l'appartenenza alla rete delle strade provinciali dei tratti in argomento, ex art. 2, comma 7 del D.Lgs 285/92, ricorrendo l'ipotesi dell'art. 37, comma 1, lettera d) del D.Lgs 285/92,
2. sono richiamate le competenze reciproche come definite nella Direttiva del Ministero dei Lavori Pubblici del 24.10.2000 in merito alle strade non comunali correnti all'interno dei centri abitati con popolazione inferiore ai 10.000 abitanti,
3. il Comune assumerà a suo carico:
 - a. la gestione e manutenzione dei marciapiedi, delle banchine rialzate e/o bitumate e delle piste ciclabili,
 - b. la gestione e manutenzione delle aree a verde pubblico, piante ed alberate ornamentali, comprese le rotonde arredate e piantumate con opere di giardinaggio,
 - c. la gestione e manutenzione della segnaletica verticale ed orizzontale connessa alla disciplina della circolazione stradale, previo parere della Città metropolitana di Torino,
 - d. la gestione dei servizi di carattere urbano, quali la nettezza urbana, l'innaffiamento, l'illuminazione, la regolamentazione del traffico urbano,
 - e. la gestione e posa in esercizio di impianti semaforici, preventivamente concordati con la Città metropolitana di Torino,
4. la Città metropolitana di Torino manterrà a suo carico, anche in relazione alle attività di assistenza tecnica ai Comuni:
 - a. la gestione e manutenzione del piano viabile, ivi compresi i trattamenti invernali,
 - b. la gestione e manutenzione della segnaletica concernente le caratteristiche strutturali e geometriche della strada inclusa la segnaletica orizzontale di delimitazione della carreggiata,
 - c. il taglio dell'erba e la sfalcatura degli arbusti sulle banchine stradali e relative pertinenze,
5. tutti gli adempimenti relativi ai servizi urbani comportanti lavori che investono la consistenza del piano viabile e sue pertinenze in tratto interno sono subordinati alla preventiva autorizzazione della Città metropolitana di Torino,


6. gli eventuali canoni dovuti da privati per concessioni interessanti il corpo stradale nel suddetto tratto interno sono a favore della Città metropolitana di Torino ed a carico del Comune è far rispettare le prescrizioni e le modalità esecutive delle opere,
7. entro 48 ore dalla firma del presente verbale il Comune apporrà il segnale di "Inizio e Fine" centro abitato, come previsto dall'art. 37 del D.Lgs 285/92, nonchè il segnale di "Inizio e Fine" territorio, ai sensi dell'art. 39 del D.Lgs 285/92, ed art. 134, comma 4, del D.P.R. 495/92.

Diamo atto che il presente atto è immediatamente impegnativo per il Comune di Villarbasse e per la Città metropolitana di Torino.

Il presente verbale, corredato dalla relativa planimetria, e previa lettura e conferma, viene sottoscritto dagli interessati e redatto in due originali dei quali uno viene consegnato al Comune di Villarbasse ed uno alla Città metropolitana di Torino.

Torino, 7/7/2016


Il Rappresentante del Comune

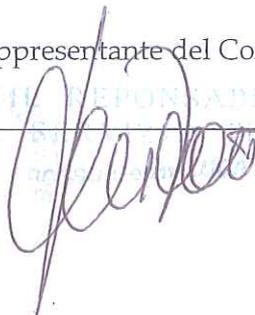

Il Rappresentante della Città metropolitana


_____ **DIRGENTE**
Dott. Ing. Sandra BELTRAMO



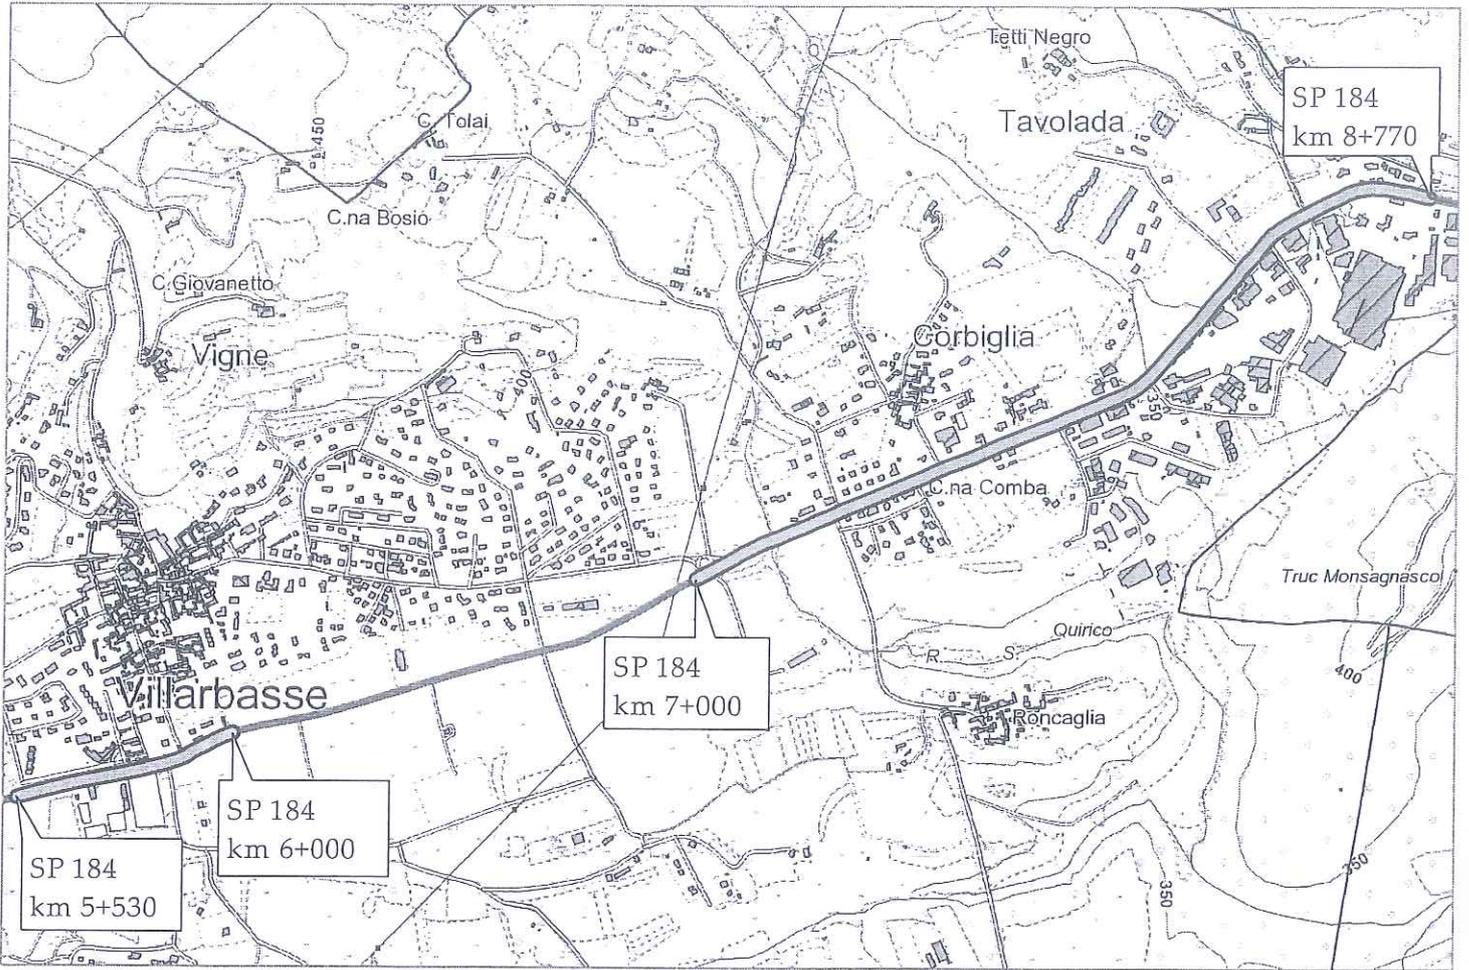


07 LUG. 2016

Allegato al verbale di delimitazione del centro abitato	scala 1:15.000
---	-------------------

Legenda

-  Strade Provinciali
-  tratti interni al centro abitato

Il Rappresentante Comunale

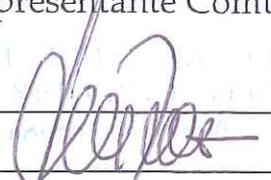

Il Rappresentante della Città Metropolitana

IL DIRIGENTE

Dott. Ing. Sandra BELTRAM

