
STRALCIO PLANIMETRICO
Scala 1:100

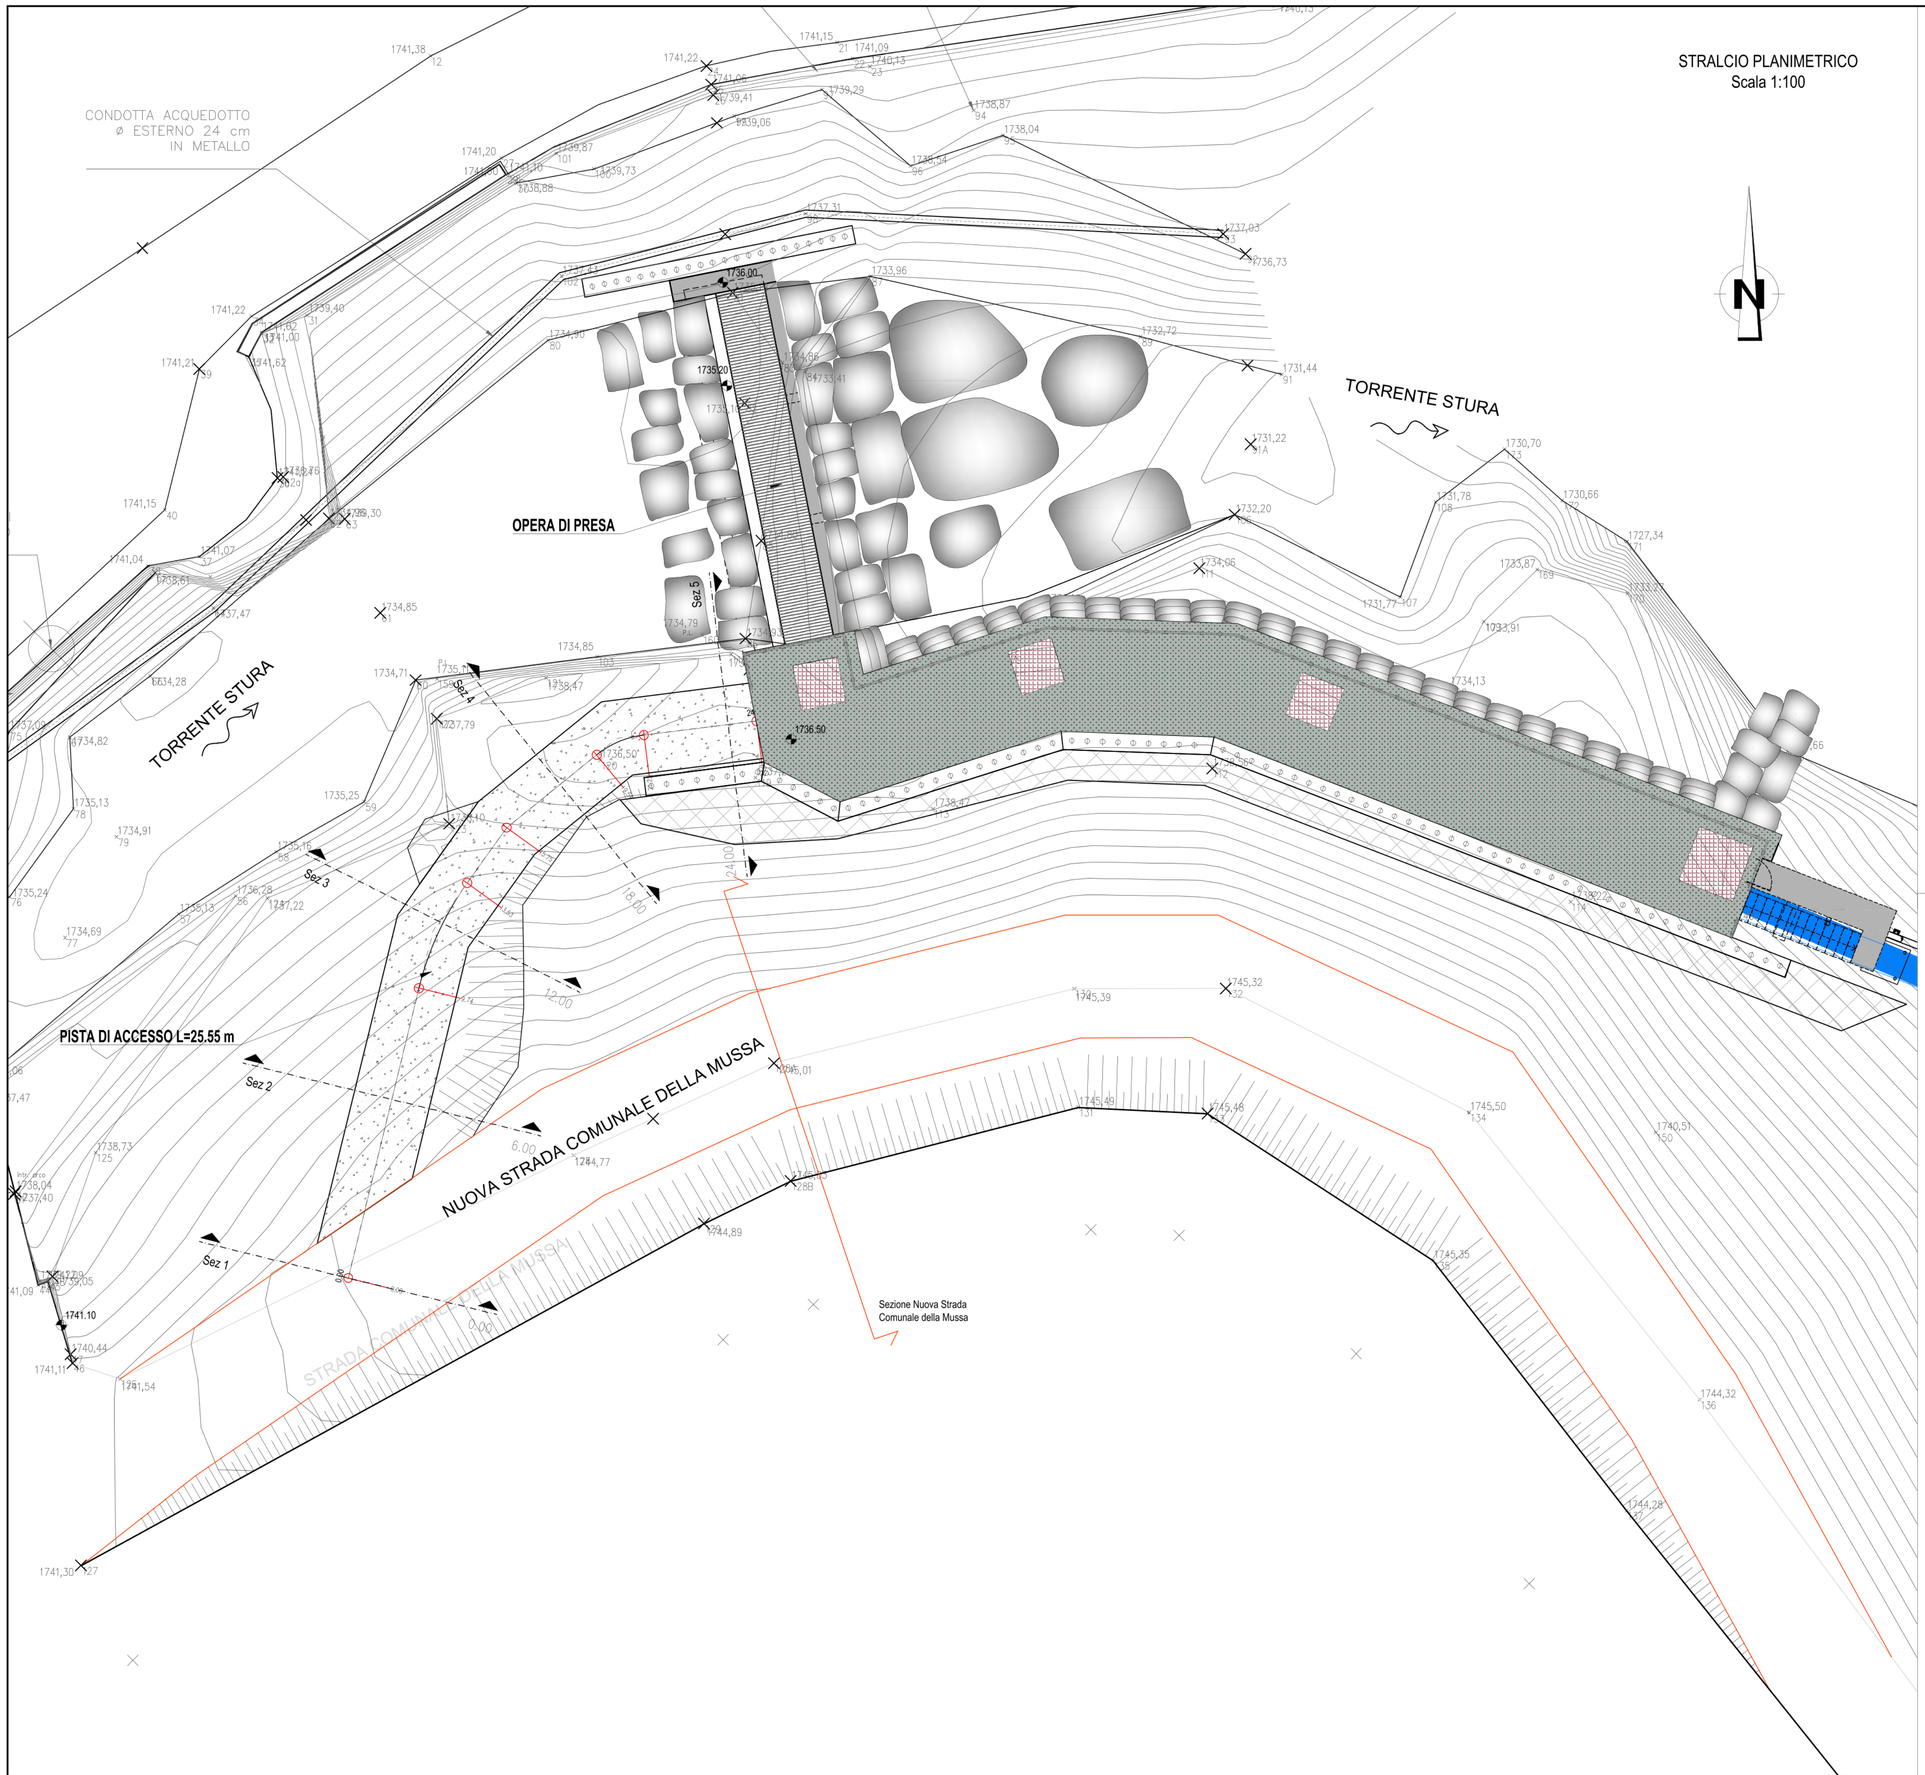

PROGETTO DI IMPIANTO IDROELETTRICO "CIAVANETTE" IN COMUNE DI BALME

PROGETTO DEFINITIVO

IMPIANTO DI PRODUZIONE
Pista di accesso all'opera di presa - Planimetria
Scala 1:100

Ing. Luca Fresia

3 8 8 1 - B 01 - 0 0 9 0 1 - D W G

B.09

REV.	DATA	REDAZIONE	VERIFICA	AUTORIZZAZIONE	MODIFICHE
01	AGO. 25	F.COSTANTINI	L.FRESIA	L.FRESIA	
00	SETT. 24	F.COSTANTINI	L.FRESIA	R.BERTERO	