
Pista opera di presa

Sez. 1
Progr : 0.00

Scala : 100:100
Q.Rif. : 1740.00

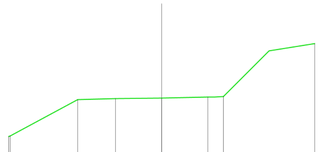


DISTANZE PARZIALI TERRENO (m)	0.08	2.20	1.24	1.50	1.50	0.51	3.08
PROGRESSIVE TERRENO (m)	-3.00 -2.92	-0.72	0.52	2.02	3.52	4.03	7.11
QUOTE TERRENO (m s.l.m.)	1742.88 1742.88	1741.86	1741.89	1741.92	1741.94	1741.95	1742.70

Pista opera di presa

Sez. 2
Progr : 6.00

Scala : 100:100
Q.Rif. : 1735.00

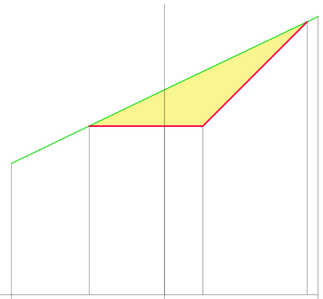


DISTANZE PARZIALI TERRENO (m)	5.00	5.00		
PROGRESSIVE TERRENO (m)	-5.00	0.00	5.00	
QUOTE TERRENO (m s.l.m.)	1739.29	1741.68	1744.07	
DISTANZE PARZIALI PROGETTO (m)		2.46	1.25	3.40
PROGRESSIVE PROGETTO (m)	-2.46	0.00	1.25	4.65
QUOTE PROGETTO (m s.l.m.)	1742.51	1742.51	1742.51	1742.90

Profilo Pista opera di presa

Da Progr. -2.00
A Progr. 27.00

Scala : 100:100
Q.Rif. : 1730.00

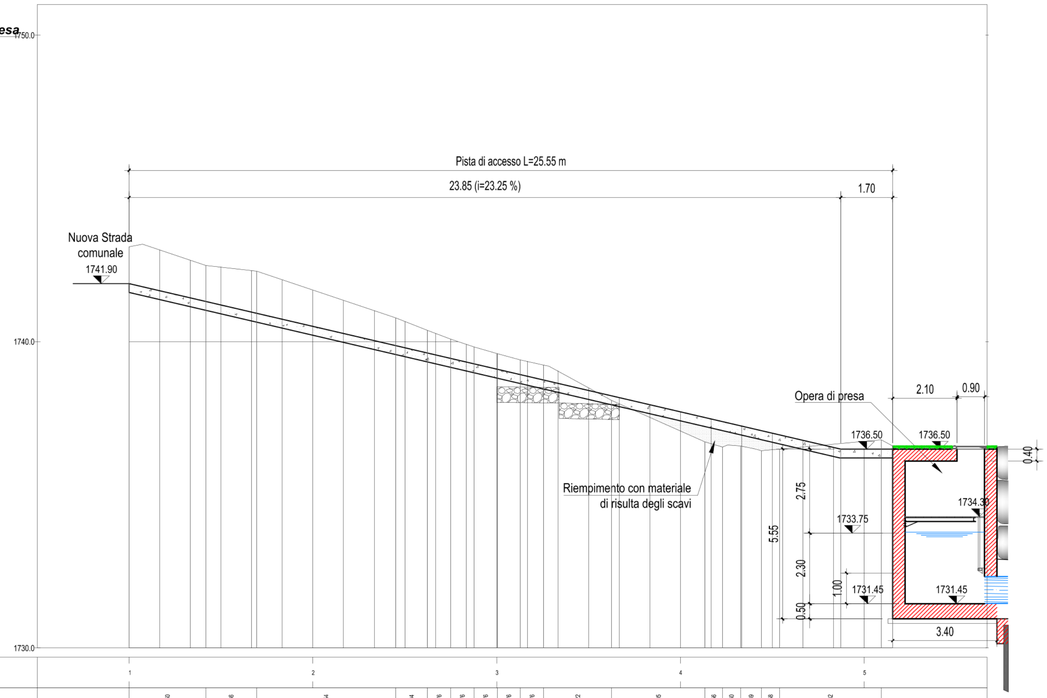


PICCHETTO N.	1				2					3						4						5			
DISTANZA PARZIALE TERRENO (m)		2.50		1.66		4.54			1.04	0.76	0.76	0.76	0.76	0.76	2.22		3.05		0.96	0.60	0.69	0.98	3.32		
DISTANZA PROGRESSIVA TERRENO (m)	0.00		2.50		4.16			8.70	9.74	10.50	11.26	12.01	12.77	13.53		15.75		18.80	19.36	19.96	20.64	21.23		24.55	
QUOTA TERRENO (m s.l.m.)	1743.09		1742.49		1742.20			1740.77	1740.36	1740.08	1739.83	1739.60	1739.40	1739.24		1739.08		1736.72	1736.56	1736.39	1736.45	1736.49		1736.80	
QUOTA PROGETTO (m s.l.m.)	1741.89															1739.82									1736.99

Pista opera di presa

Sez. 3
Progr : 12.00

Scala : 100:100
Q.Rif. : 1735.00

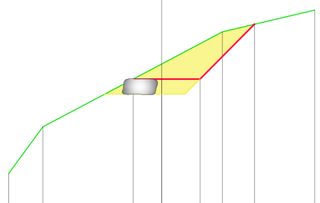


DISTANZE PARZIALI TERRENO (m)	1.12	3.88	1.98	3.02		
PROGRESSIVE TERRENO (m)	-5.00	-3.88	0.00	1.98	5.00	
QUOTE TERRENO (m s.l.m.)	1736.02	1737.56	1739.60	1740.65	1742.36	
DISTANZE PARZIALI PROGETTO (m)			0.94	1.25	1.79	
PROGRESSIVE PROGETTO (m)			-0.94	0.00	1.25	3.04
QUOTE PROGETTO (m s.l.m.)			1739.11	1739.11	1739.11	1742.09

Pista opera di presa

Sez. 4
Progr : 18.00

Scala : 100:100
Q.Rif. : 1730.00

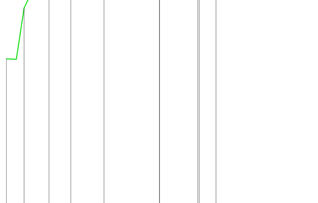


DISTANZE PARZIALI TERRENO (m)	0.58	0.81	1.79	1.82	1.85	3.15	
PROGRESSIVE TERRENO (m)	-5.00	-4.42	-3.61	-1.82	0.00	1.85	5.00
QUOTE TERRENO (m s.l.m.)	1734.77	1736.42	1738.13	1737.09	1737.08	1737.93	
DISTANZE PARZIALI PROGETTO (m)				2.90	1.25	0.84	
PROGRESSIVE PROGETTO (m)				-2.90	0.00	1.25	
QUOTE PROGETTO (m s.l.m.)				1737.72	1737.72	1737.72 1737.93	

Sezione tipo Nuova Strada Comunale della Mussa

Progr : 24.00

Scala : 100:100
Q.Rif. : 1740.00

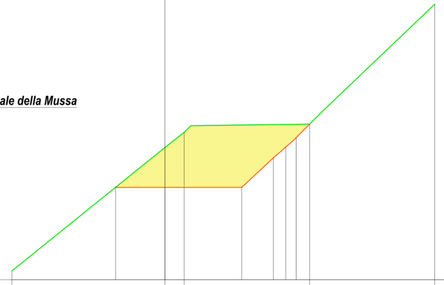


DISTANZE PARZIALI TERRENO	5.00	0.63	3.65		
PROGRESSIVE TERRENO	-5.00	0.00	0.63	4.72	8.80
QUOTE TERRENO	1740.28	1744.30	1744.81	1745.08	1748.98
DISTANZE PARZIALI PROGETTO	1.62	2.50	1.05	0.40 0.33 0.45	
PROGRESSIVE PROGETTO	1.62	0.00	2.50	3.55 3.95 4.28	4.73
QUOTE PROGETTO	1743.00	1743.00	1743.00	1743.97 1744.33 1744.63	1745.08

Pista opera di presa


Sez. 5
Progr : 24.00

Scala : 100:100
Q.Rif. : 1730.00

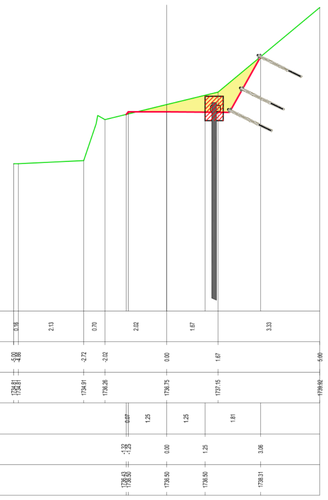

DISTANZE PARZIALI TERRENO (m)	2.36	2.13	0.70	2.02	1.67	3.33
PROGRESSIVE TERRENO (m)	-5.00 -4.92	-2.72	-2.02	0.00	1.67	5.00
QUOTE TERRENO (m s.l.m.)	1736.81 1736.81	1734.91	1736.26	1736.75	1737.15	1736.82
DISTANZE PARZIALI PROGETTO (m)			0.07	1.25	1.35	1.81
PROGRESSIVE PROGETTO (m)			-2.09	0.00	1.25	3.06
QUOTE PROGETTO (m s.l.m.)			1736.60 1736.60	1736.60	1736.60	1738.31

SEZIONE TIPO PISTA DI ACCESSO
ALL'OPERA DI PRESA
Scala 1:50

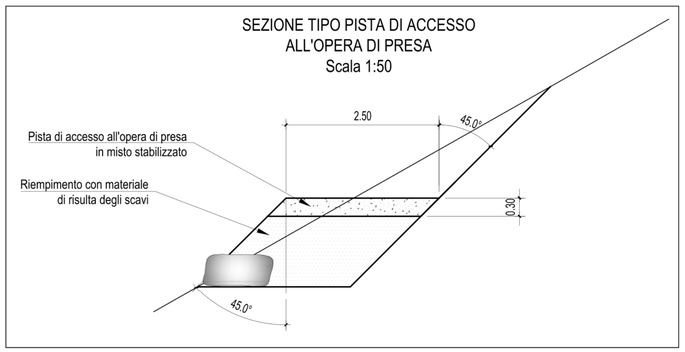

ALP EN 2.0

PROGETTO DI IMPIANTO IDROELETTRICO "CIAVANETTE" IN COMUNE DI BALME

PROGETTO DEFINITIVO

IMPIANTO DI PRODUZIONE
Pista di accesso all'opera di presa - Profilo longitudinale, sezioni trasversali e sezione tipo

HYDRODATA INGEGNERIA DELLE RISORSE IDRICHE
Ing. Luca Fresia

3 8 8 1 - B 01 - 0 1 0 0 1 - D W G

B.10

REV.	DATA	REDAZIONE	VERIFICA	AUTORIZZAZIONE	MODIFICHE
01	AGO. 25	F.COSTANTINI	L.FRESIA	L.FRESIA	
00	SETT. 24	F.COSTANTINI	L.FRESIA	R.BERTERO	