


SEZIONE TIPO A
POSA IN TERRENO NATURALE
Scala 1:50

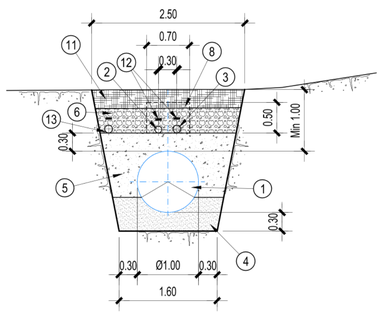


SEZIONE TIPO A1
POSA SU STRADA STERRATA NATURALE
(sezione pianeggiante)
Scala 1:50

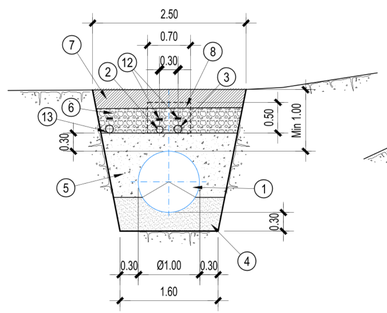


SEZIONE TIPO B
POSA SU STRADA STERRATA
(sezione mezzacosta)
Scala 1:50

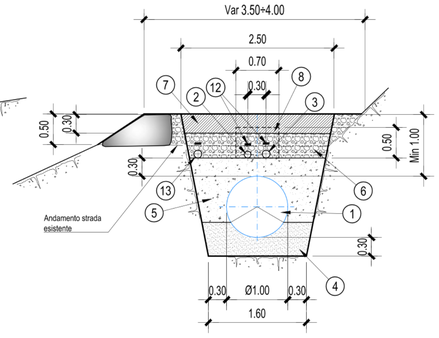

SEZIONE TIPO C
POSA SU STRADA STERRATA
CON PROTEZIONE VERSANTE IN MASSI
Scala 1:50

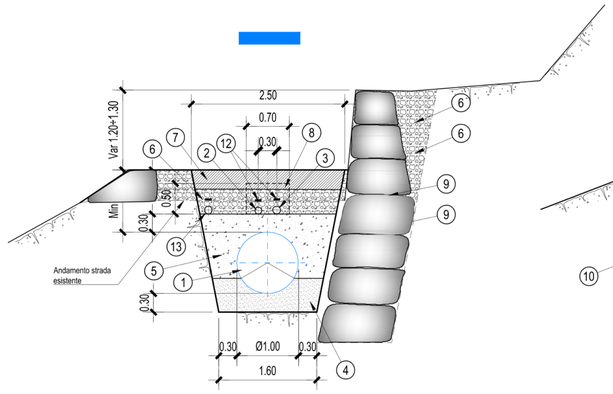


SEZIONE TIPO IN
CORRISPONDENZA DEI GIUNTI
Scala 1:50

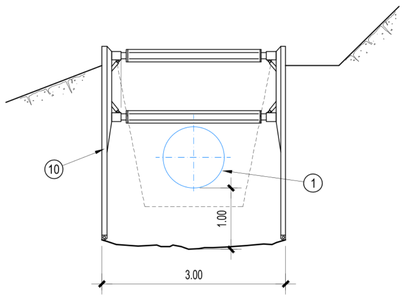

1. Condotta forzata in acciaio Fe510 saldato elicoidalmente ad arco sommerso DN1000, giunti con saldatura di testa, rivestimento esterno poliuretanico rivestimento interno con resine epossidiche.
2. Cavidotto Øest=110mm in PEAD per passaggio cavi fibre ottiche.
3. Cavidotto Øest=125mm in PEAD per passaggio cavo BT.
4. Sottofondo e riempimento con sabbia lavata e vagliata.
5. Riempimento con materiale vagliato, proveniente dagli scavi,adeguatamente compattato a strati.
6. Riempimento con materiale proveniente dagli scavi, adeguatamente compattato a strati.
7. Ripristino pavimentazione, ove già esistente, di piste o strade sterrate.
8. Pozzetto PEAD 70x70x50 cm, interasse 150 m.
9. Smontaggio e successivo ripristino della protezione del versante in massi ciclopici cementati per la sola parte fondazionale.
10. Blindoscavo autoaffondante per il sostegno degli scavi.
11. Materiale di scotico/terreno vegetale precedentemente accantonato e ricollocato a fine lavori; spessore min. 30 cm.
12. Nastro di segnalazione.
13. Cavidotto Øest=125mm in PEAD per passaggio cavo BT per Comune di Balme.
14. Catena metallica di supporto per sentieri attrezzati


SEZIONE TIPO D
POSA CONDOTTA IN ACCIAIO LUNGO VERSANTE
E MITIGAZIONE A VERDE
Scala 1:50

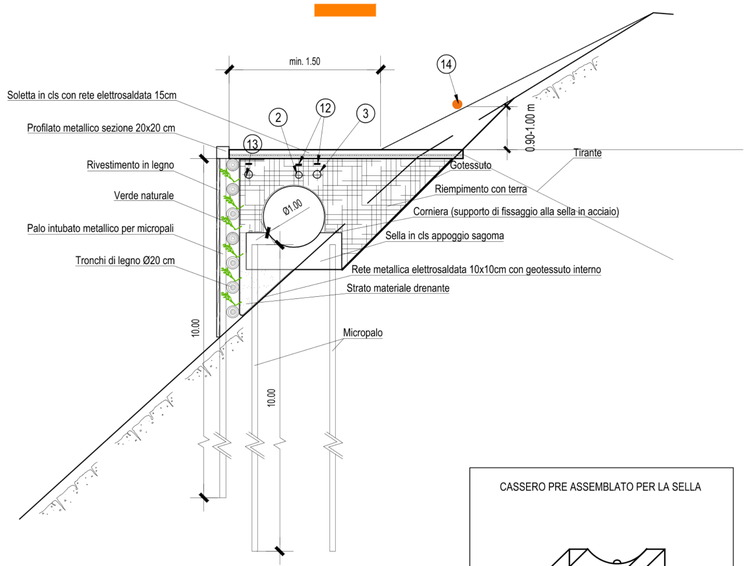


CASSERO PRE ASSEMBLATO PER LA SELLA



SEZIONE TIPO D
PROSPETTO VERSO PARETE
Scala 1:50

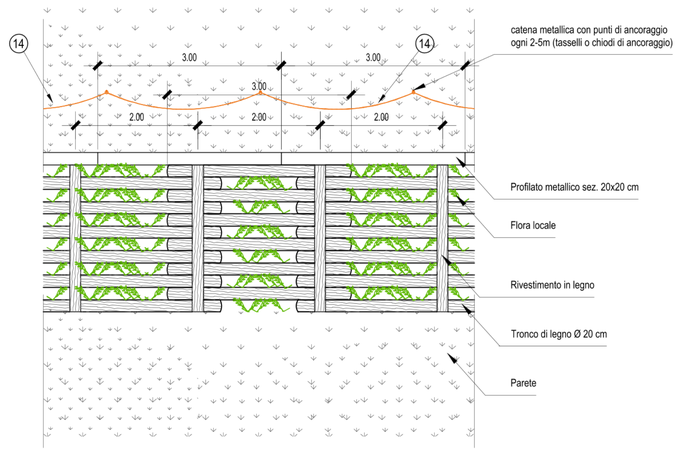

SEZIONE TIPO D - PIANTA
Scala 1:50

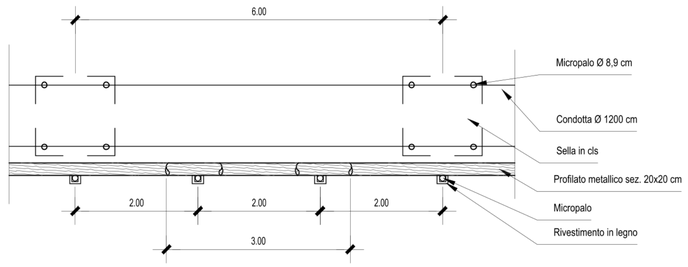

ALP EN 2.0

PROGETTO DI IMPIANTO IDROELETTRICO
"CIAVANETTE" IN COMUNE DI BALME

PROGETTO DEFINITIVO

IMPIANTO DI PRODUZIONE

Condotta Forzata - Sezioni tipo di posa
Scala 1:50

HYDRODATA
INGEGNERIA SULLE RISORSE DA FARE

Ing. Luca Fresia

3 8 8 1 - B 01 - 0 2 0 0 1 - D W G

B.20

REV.	DATA	REDAZIONE	VERIFICA	AUTORIZZAZIONE	MODIFICHE
01	AGO.25	F.COSTANTINI	L.FRESIA	L.FRESIA	
00	SETT. 24	F.COSTANTINI	L.FRESIA	L.FRESIA	