




SEZIONE 1-1 - SEZIONE LONGITUDINALE ALVEO - STATO DI FATTO - SCALA 1:200

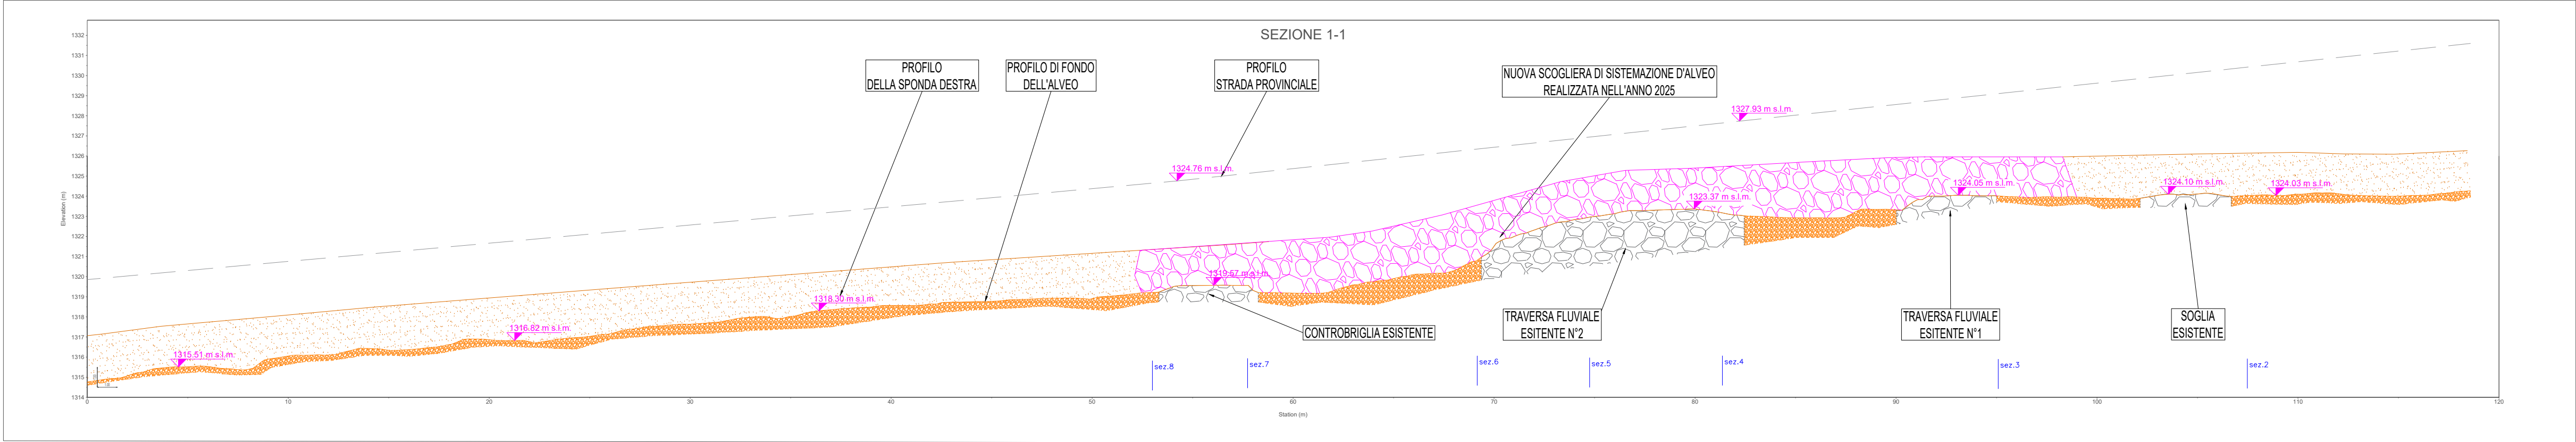


SEZIONE 1-1 - SEZIONE LONGITUDINALE ALVEO - STATO DI PROGETTO - SCALA 1:200

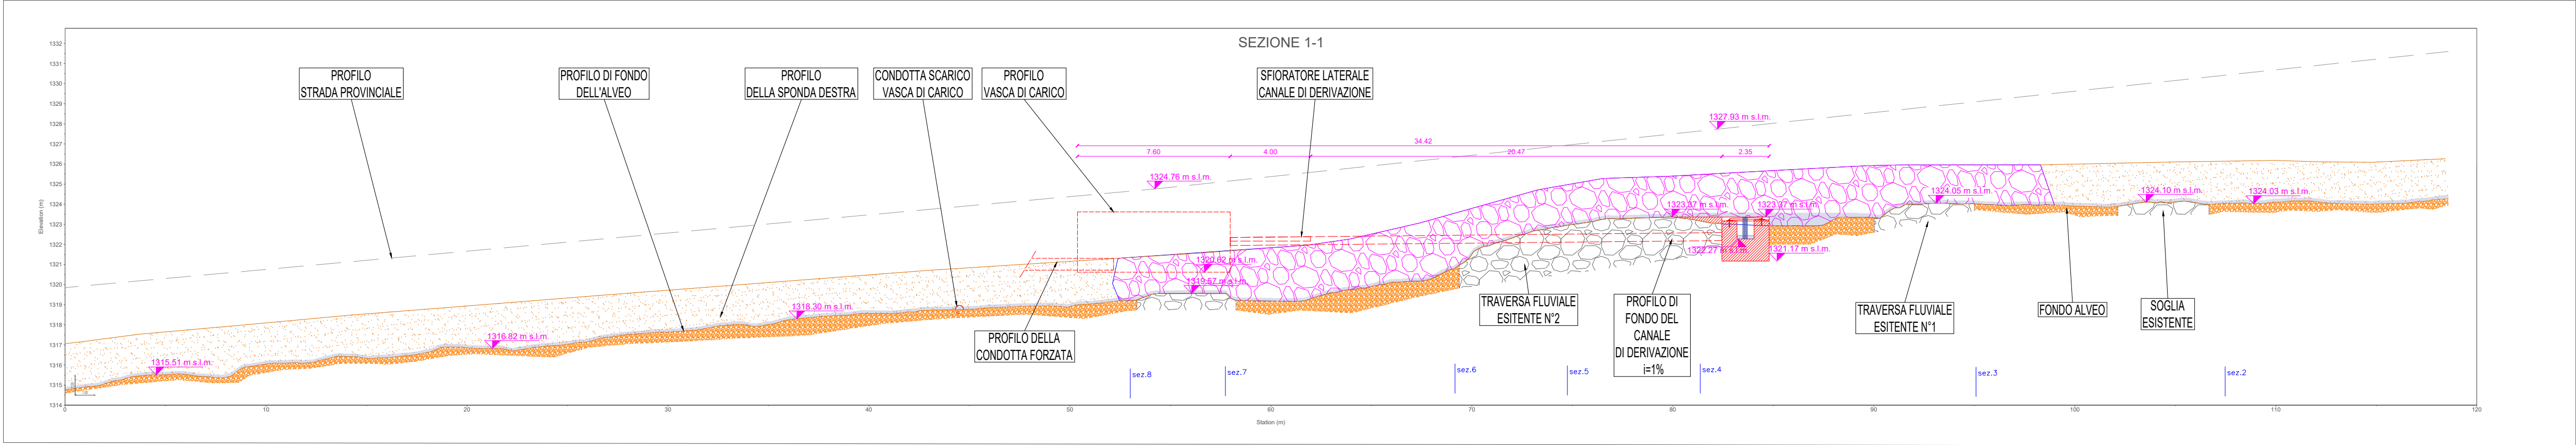

SEZIONE 1-1 - SEZIONE CANALE E VASCA DI CARICO - STATO DI PROGETTO - SCALA 1:100

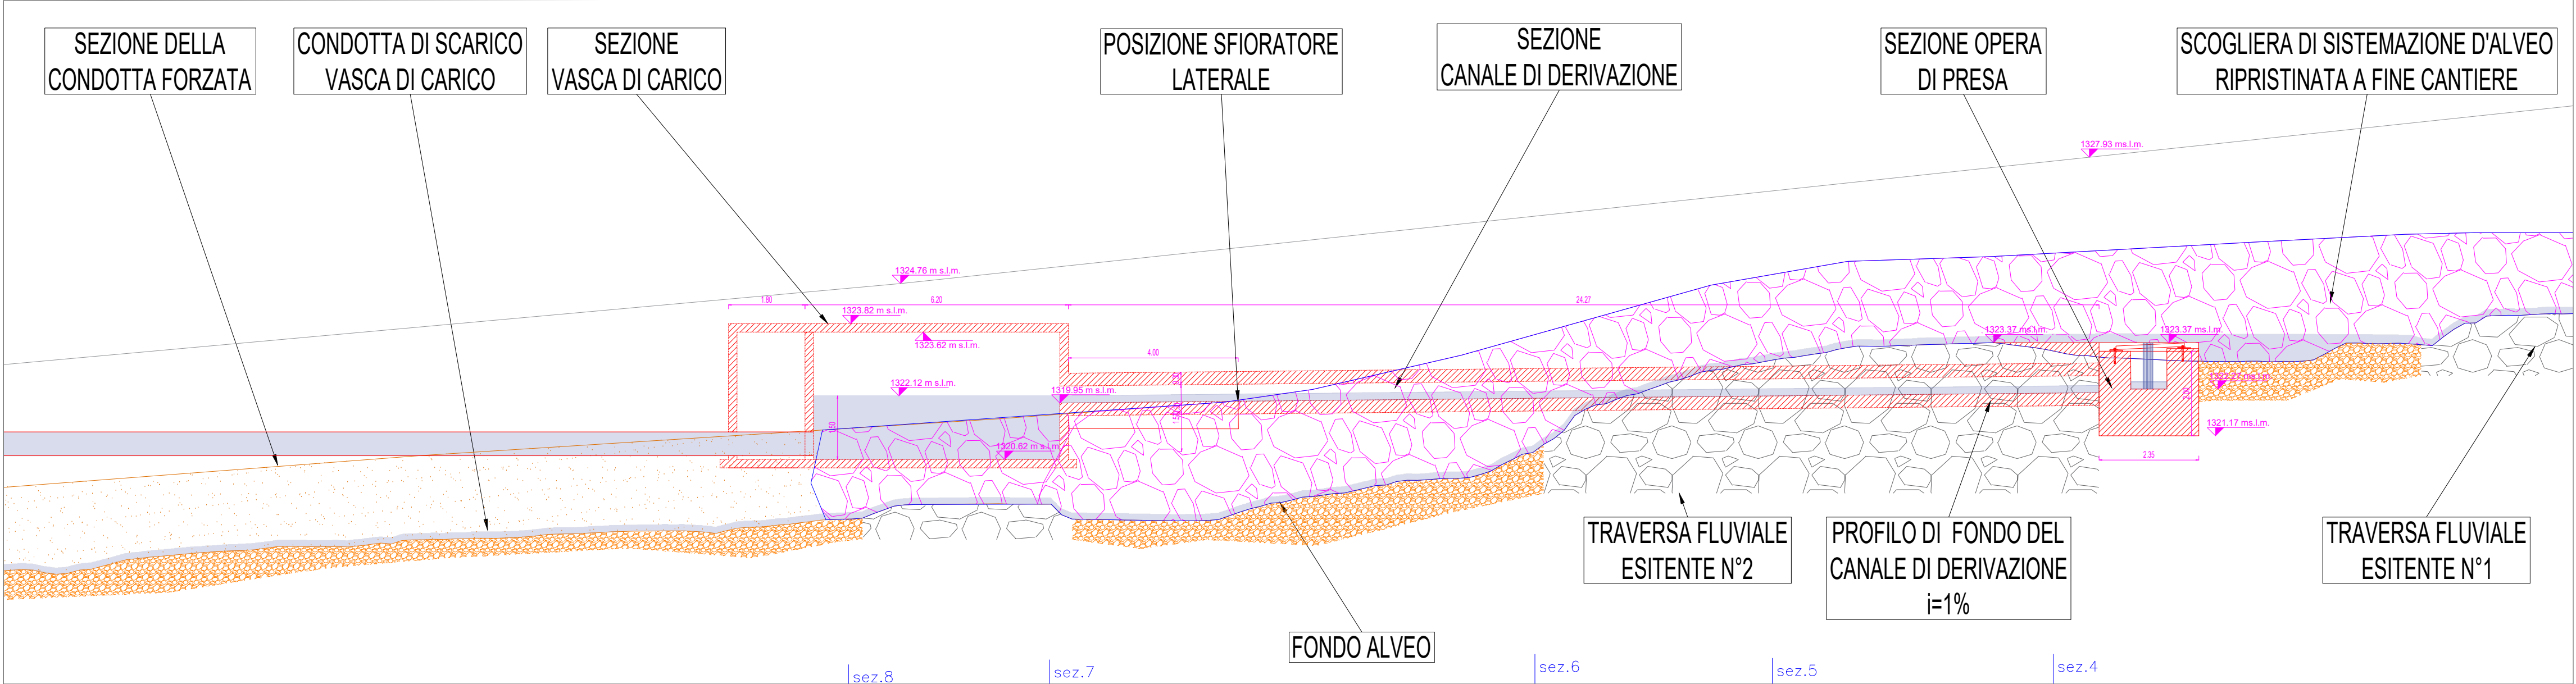

SEZIONE 1-1 - PROSPETTO SFIORATORE E VASCA DI CARICO - STATO DI PROGETTO - SCALA 1:100

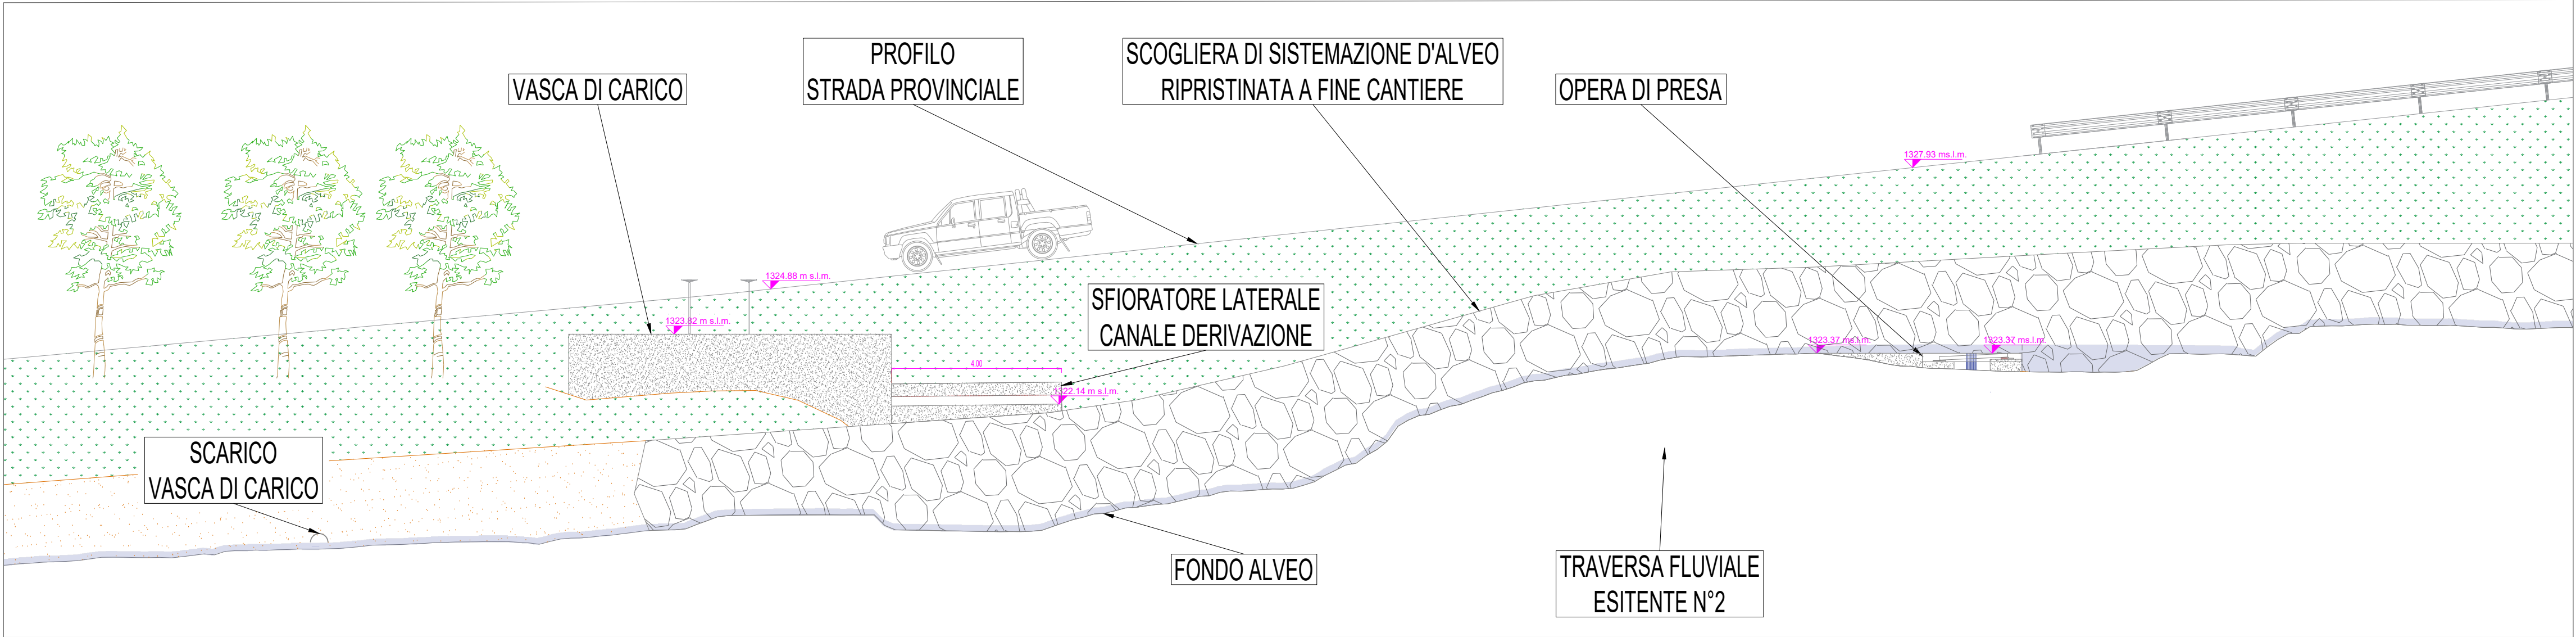

LEGENDA

Sezione topografica

Sponde naturali dell'alveo

Muri di sponda esistenti

Nuova scogliera di sistemazione d'alveo realizzata nel 2025

Opere esistenti

Substrato indifferenziato

Fondo naturale alveo

Traverse esistenti

Curve di livello passo 5 m

Curve di livello passo 1 m

Curve di livello passo 0.5 m

Caposaldi topografici del tipo fisso ed inamovibile

Nuove opere in c.a.

Copertina di rinforzo in CLS

Griglia suborizzontale

Scogliera di sistemazione d'alveo ripristinata


Traversa fluviale oggetto di ampliamento

Passaggio risalita ittiofauna esistente (non modificata)

IMPIANTO IDROELETTRICO DI SALZETTO
Comune di Valprato Soana
Città Metropolitana di Torino

Oggetto:
DOMANDA DI AUTORIZZAZIONE UNICA, VALUTAZIONE DI IMPATTO AMBIENTALE E CONCESSIONE DI DERIVAZIONE PER LA COSTRUZIONE E L'ESERCIZIO DI IMPIANTO PER LA PRODUZIONE DI ENERGIA ELETTRICA DA FONTI RINNOVABILI

Committente:
INIZIATIVE ENERGETICHE S.R.L.

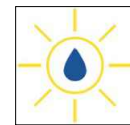

Documentazione di progetto:
STATO DI FATTO E DI PROGETTO
Sezioni Longitudinali - Opera di Presa e Vasca

TAV.03B

Formato:
A1

Scala:
Indicate

EMISSIONE	PRESENTAZIONE		REVISIONE 1		REVISIONE 2	
COMMESSA	SLZ					
	Data	Sigla	Data	Sigla	Data	Sigla
Redazione	Gennaio 2025	PG	Febbraio 2026	DC	Giugno 2026	DC
Verifica	Gennaio 2025	AM	Febbraio 2026	AM	Giugno 2026	AM
Controllo	Gennaio 2025	GM	Febbraio 2026	GM	Giugno 2026	GM

Timbro e firma dei professionisti responsabili: