




PLANIMETRIA, PROSPETTO E SEZIONI STATO DI PROGETTO CABINA ELETTRICA - SCALA 1:100

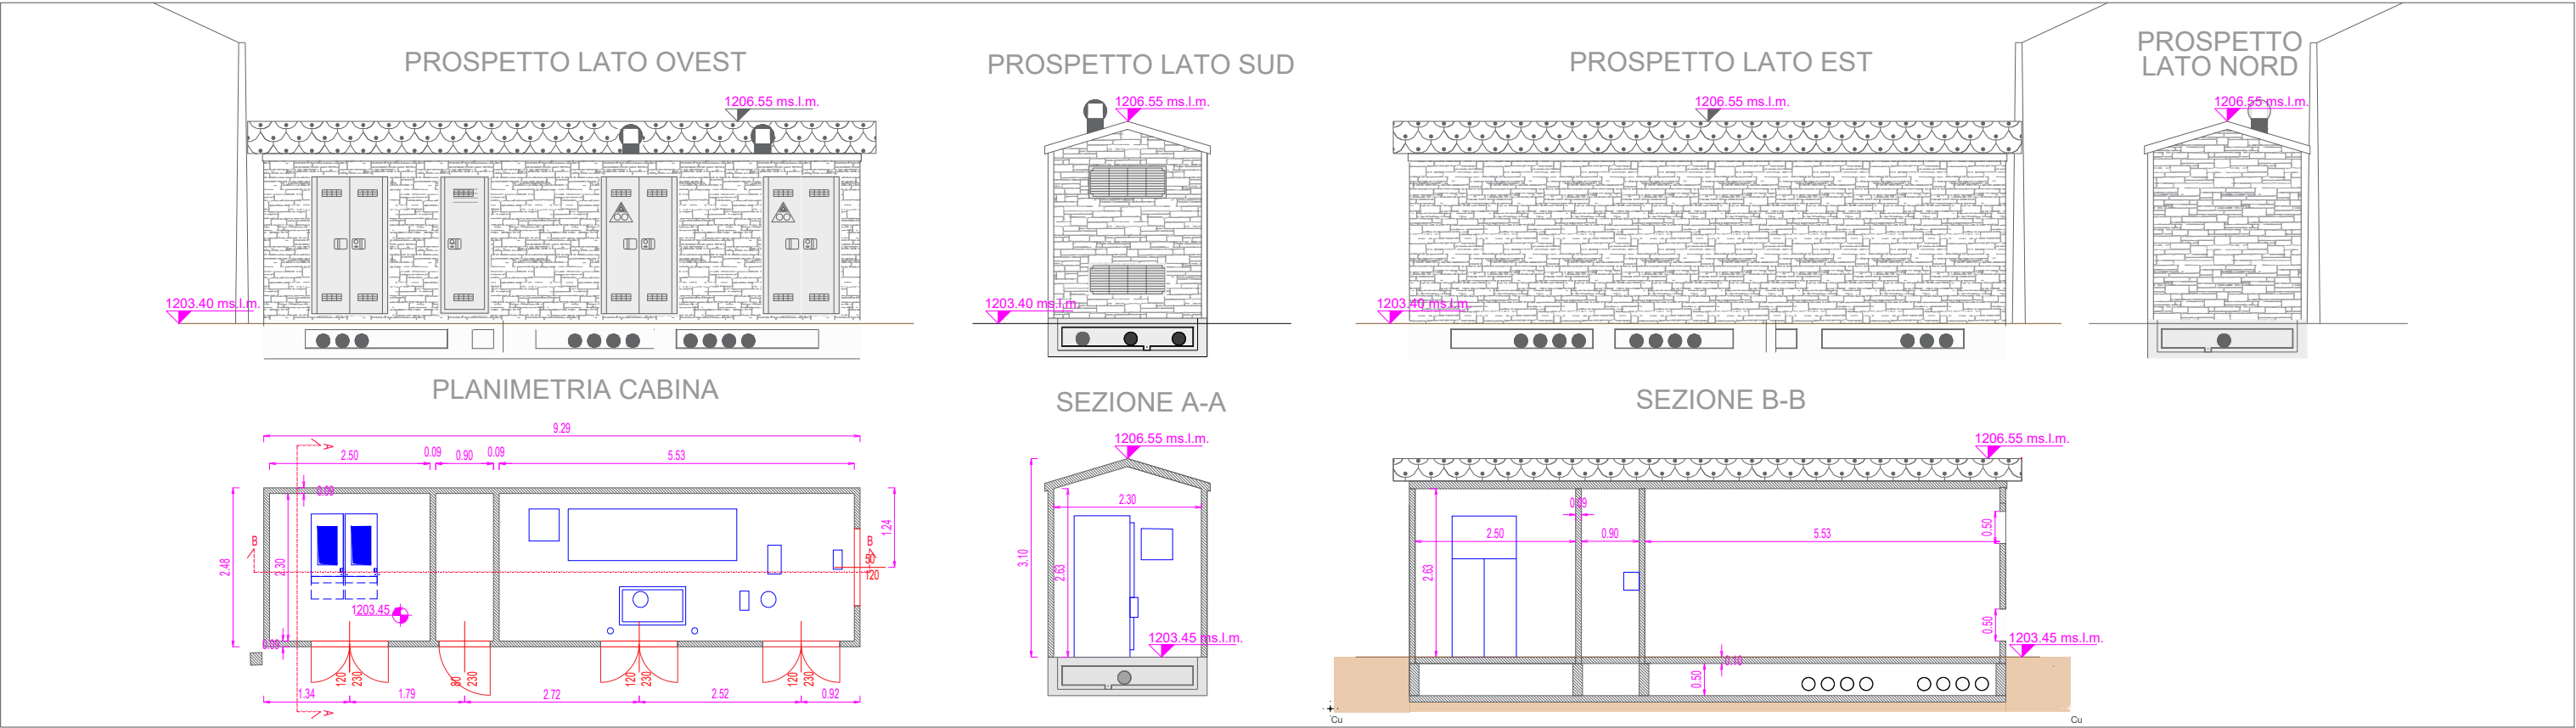


PROSPETTO EDIFICIO DI CENTRALE - SCALA 1:200

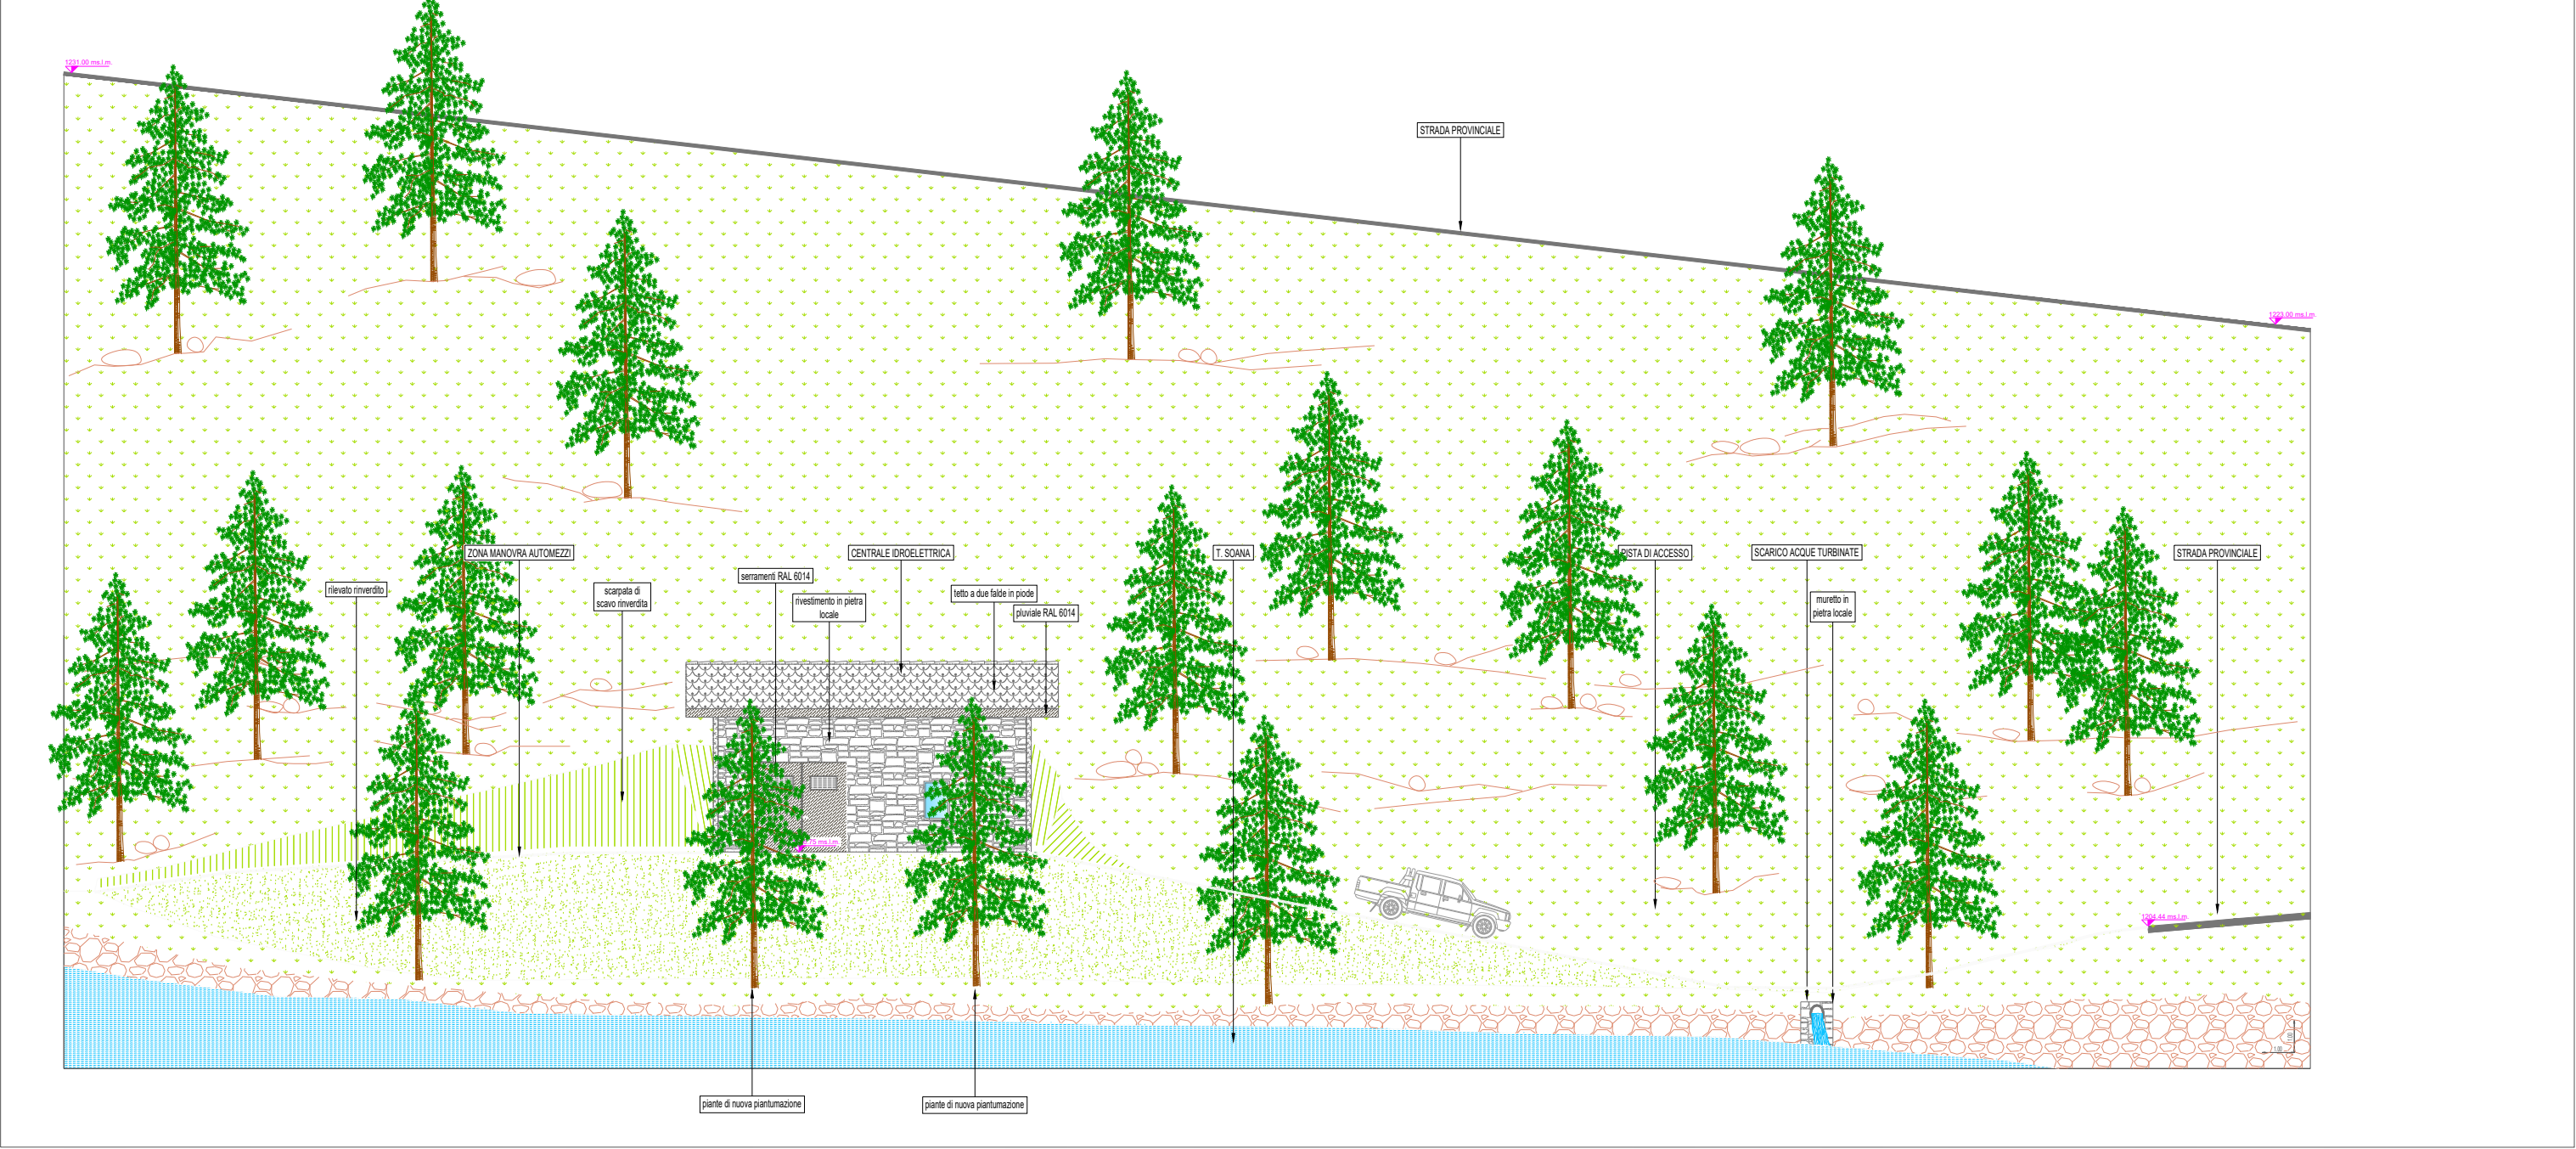

PLANIMETRIA, PROSPETTO E SEZIONI STATO DI PROGETTO EDIFICIO DI CENTRALE - SCALA 1:100

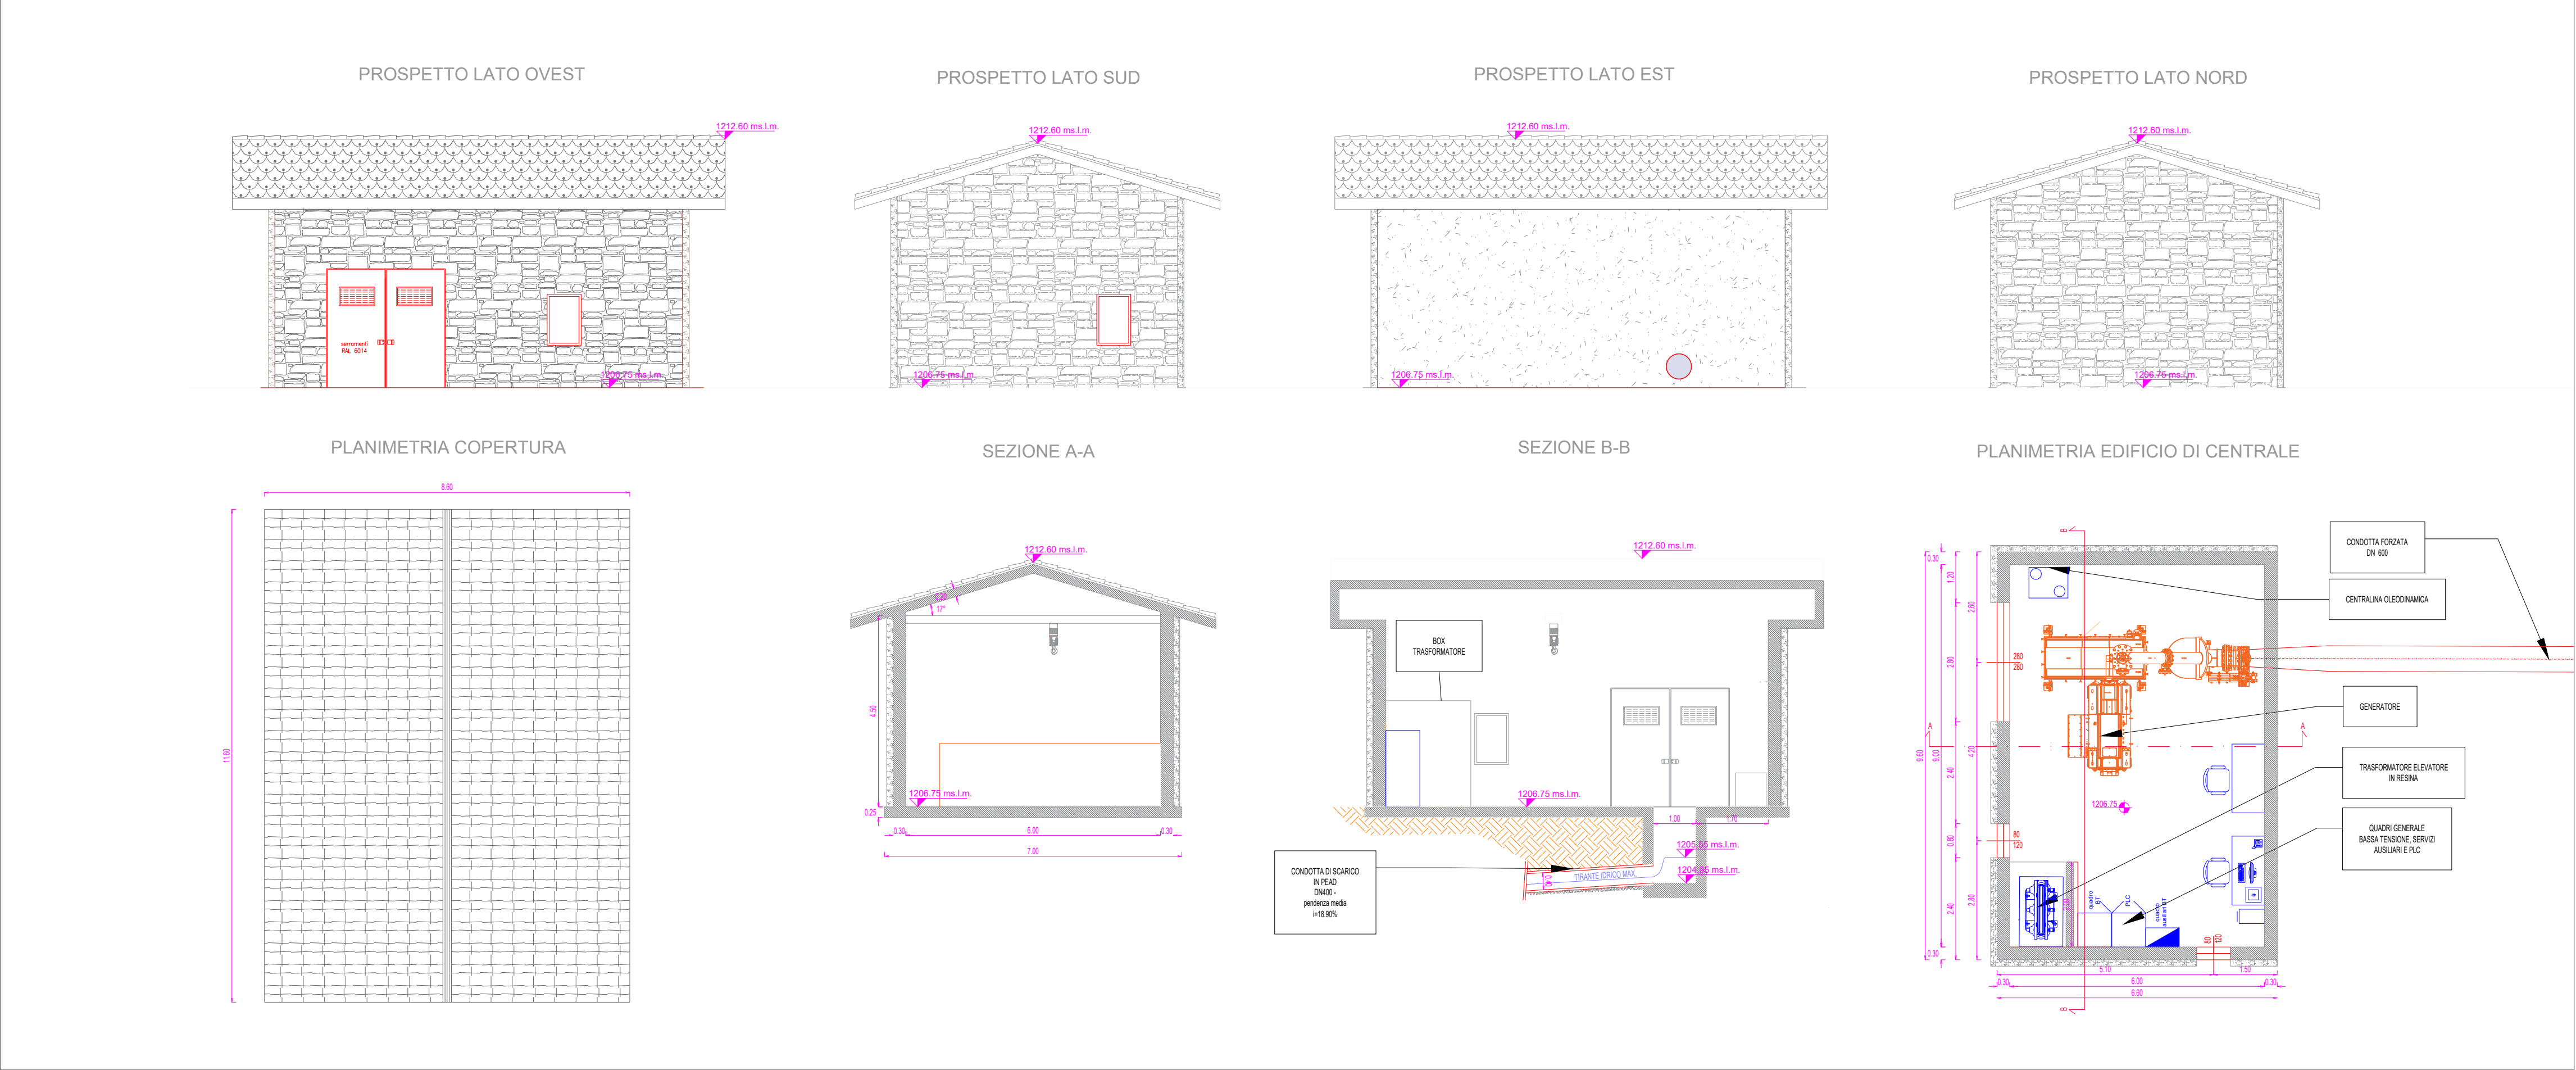

INQUADRAMENTO CENTRALE E CABINA - SCALA 1:100

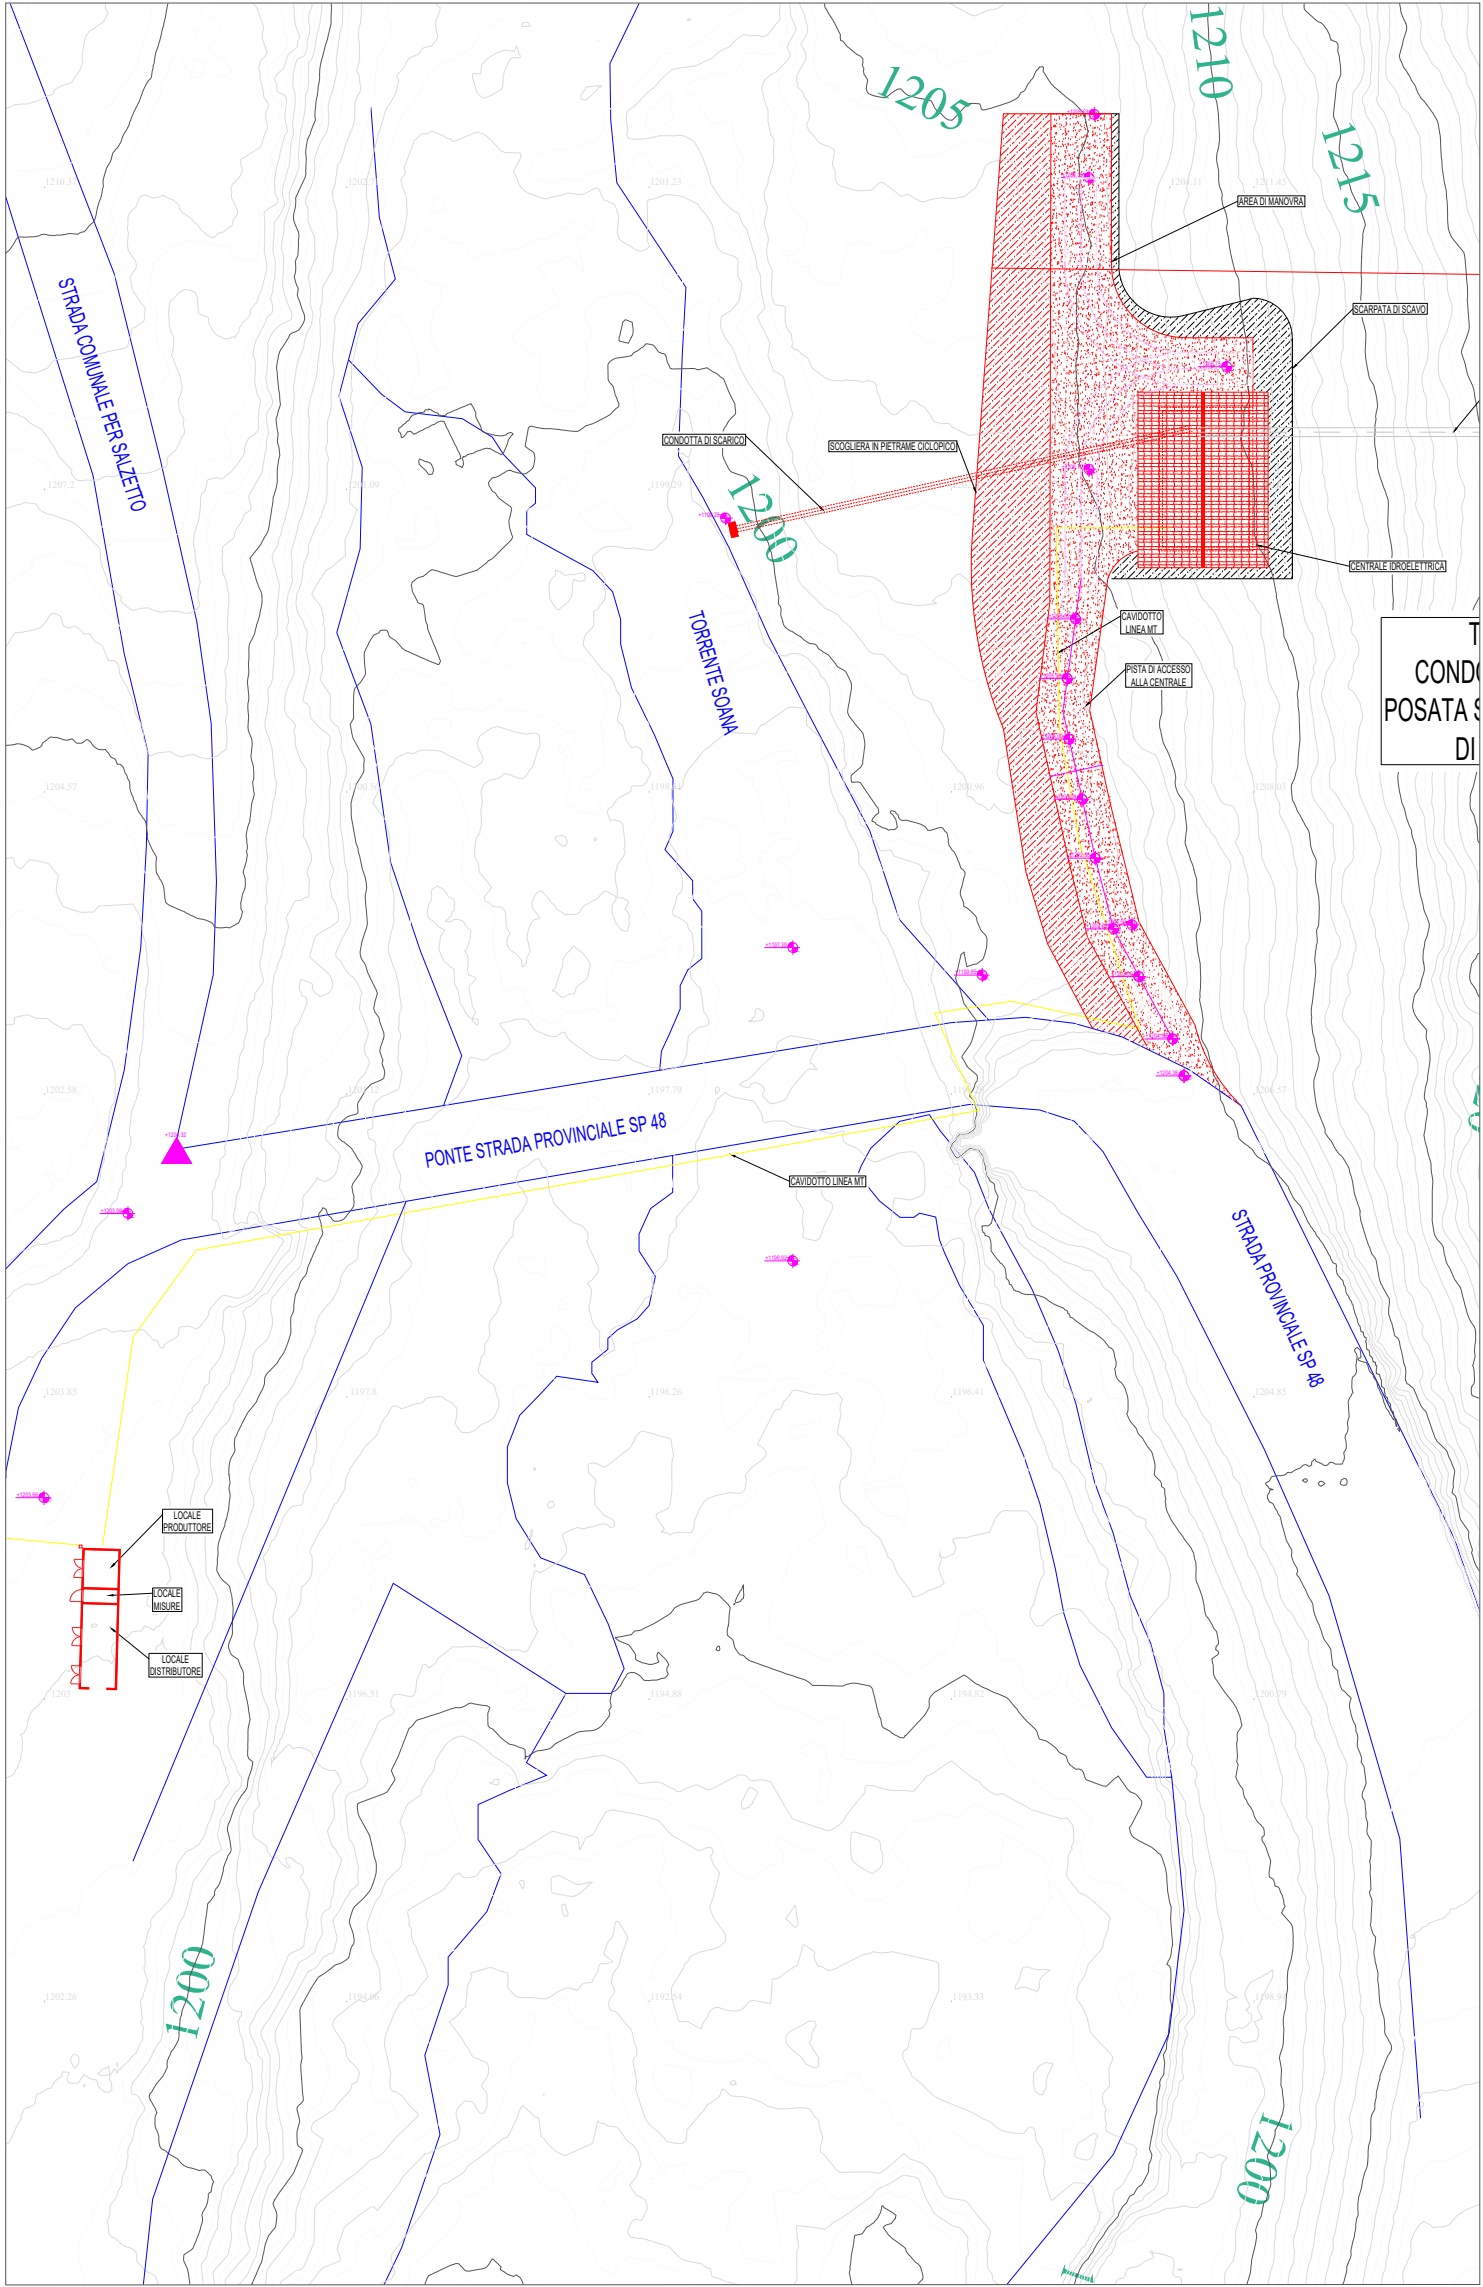

INQUADRAMENTO PUNTO DI CONNESSIONE - SCALA 1:100



IMPIANTO IDROELETTRICO DI SALZETTO
Comune di Valprato Soana
Città Metropolitana di Torino

Oggetto:
DOMANDA DI AUTORIZZAZIONE UNICA, VALUTAZIONE DI IMPATTO AMBIENTALE E CONCESSIONE DI DERIVAZIONE PER LA COSTRUZIONE E L'ESERCIZIO DI IMPIANTO PER LA PRODUZIONE DI ENERGIA ELETTRICA DA FONTI RINNOVABILI

Committente:
INIZIATIVE ENERGETICHE S.R.L.

Documentazione di progetto:
STATO DI PROGETTO
Planimetria, Sezioni e Prospetti - Centrale e Cabina Elettrica
Formato: **A1**
Scala: **Indicate**
TAV.06

EMISSIONE	PRESENTAZIONE		REVISIONE 1		REVISIONE 2	
COMMESSA	SLZ					
	Data	Sigla	Data	Sigla	Data	Sigla
Redazione	Gennaio 2025	PG	Febbraio 2026	DC	Giugno 2026	DC
Verifica	Gennaio 2025	AM	Febbraio 2026	AM	Giugno 2026	AM
Controllo	Gennaio 2025	GM	Febbraio 2026	GM	Giugno 2026	GM

Timbro e firma dei professionisti responsabili: