
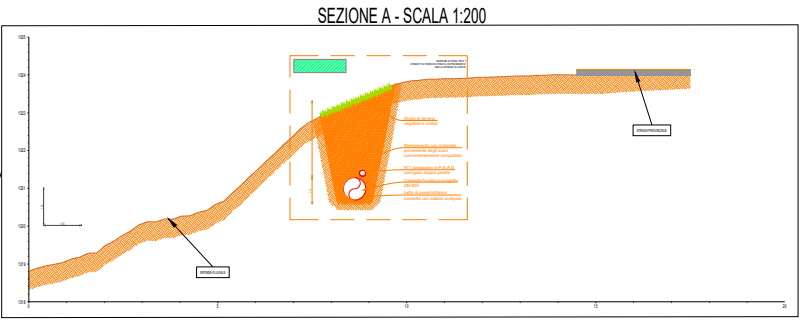
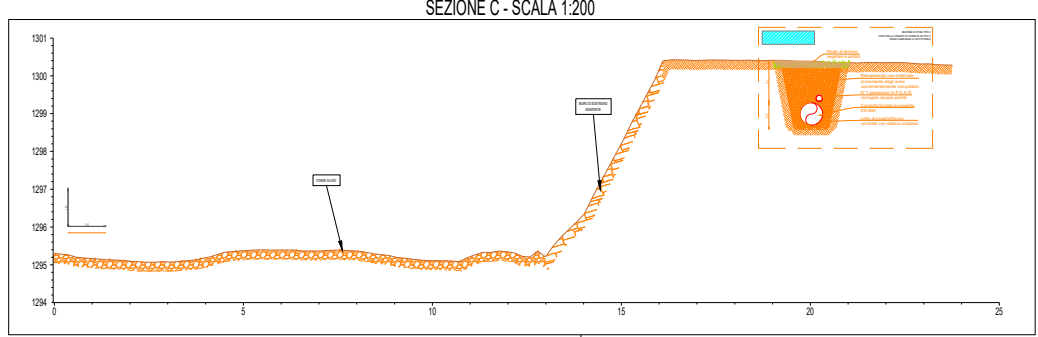
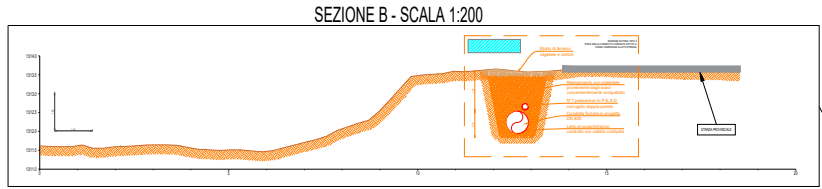
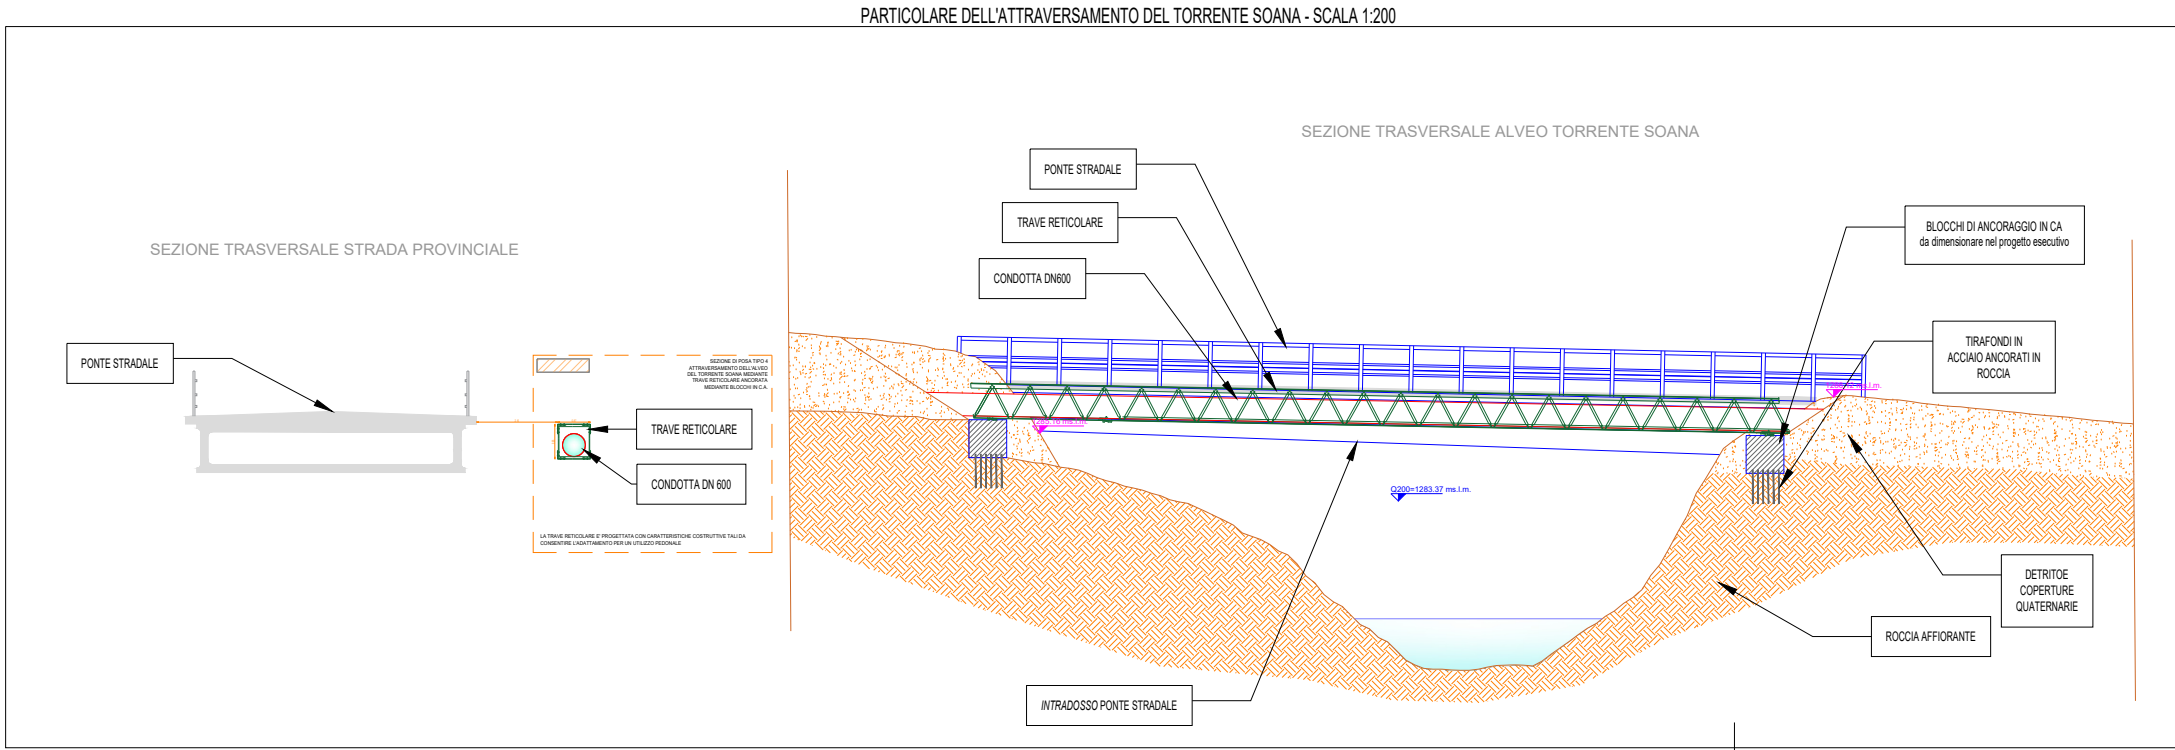
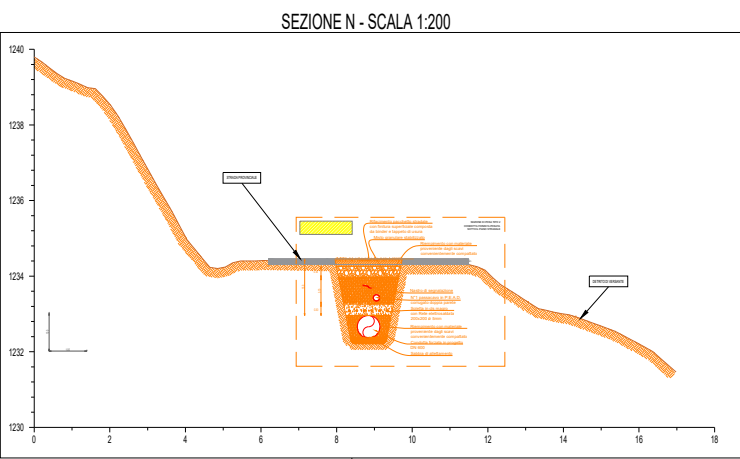
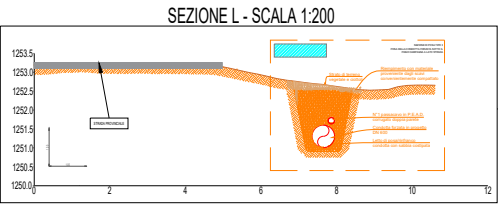
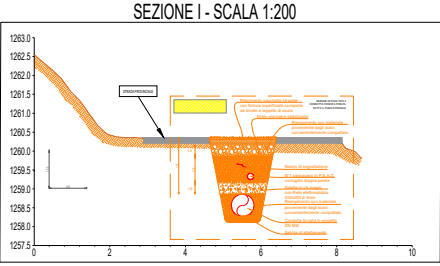


TRACCIATO DELLA CONDOTTA FORZATA SU ORTOFOTO - SCALA 1:2000

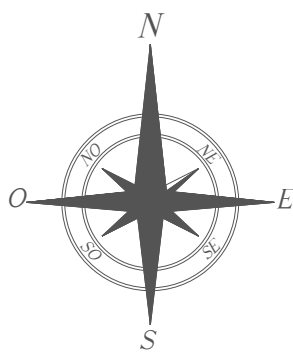

LEGENDA

	Tracciato condotta forzata sotto la sponda fluviale (Asse condotta)		Tracciato condotta forzata sotto la sponda fluviale (Limite trincea di scavo)
	Tracciato condotta forzata sotto il piano stradale (Asse condotta)		Tracciato condotta forzata sotto il piano stradale (Limite trincea di scavo)
	Tracciato condotta forzata sotto il piano campagna a lato strada (Asse condotta)		Tracciato condotta forzata sotto il piano campagna a lato strada (Limite trincea di scavo)
	Tracciato condotta forzata Attraversamento fluviale (Asse condotta)		Tracciato condotta forzata Attraversamento fluviale (Limite struttura)
	Tracciato condotta forzata sotto detrito di versante (Asse condotta)		Tracciato condotta forzata sotto detrito di versante (Limite trincea di scavo)
	Caposaldi topografici del tipo fisso ed inamovibile		

IMPIANTO IDROELETTRICO DI SALZETTO
Comune di Valprato Soana
Città Metropolitana di Torino

Oggetto: DOMANDA DI AUTORIZZAZIONE UNICA, VALUTAZIONE DI IMPATTO AMBIENTALE E CONCESSIONE DI DERIVAZIONE PER LA COSTRUZIONE E L'ESERCIZIO DI IMPIANTO PER LA PRODUZIONE DI ENERGIA ELETTRICA DA FONTI RINNOVABILI

Committente: INIZIATIVE ENERGETICHE S.R.L.

Documentazione di progetto: STATO DI PROGETTO
Planimetria e tracciato della condotta forzata

TAV.07

Formato: A1

Scala: 1:2000

CALCOLO LUNGHEZZA CONDOTTA				
TRATTO	LUNGHEZZA [m]	USO DEL SUOLO	CONDIZIONE	SEZIONE DI SCAVO TIPO
TRATTO 1	24	SPONDA FLUVIALE - COPERTURA ARBUSTIVA	INTERRATA	1
TRATTO 2	43	STRADA	INTERRATA	2
TRATTO 3	429	TERRENO IN PROSSIMITA' DELLA STRADA	INTERRATA	3
TRATTO 4	21	ATTRAVERSAMENTO INDIPENDENTE	ESTERNA	4
TRATTO 5	17	STRADA	INTERRATA	2
TRATTO 6	294	TERRENO IN PROSSIMITA' DELLA STRADA	INTERRATA	3
TRATTO 7	15	STRADA	INTERRATA	2
TRATTO 8	14	TERRENO IN PROSSIMITA' DELLA STRADA	INTERRATA	3
TRATTO 9	167	STRADA	INTERRATA	2
TRATTO 10	30	TERRENO IN PROSSIMITA' DELLA STRADA	INTERRATA	3
TRATTO 11	248	STRADA	INTERRATA	2
TRATTO 12	38	DETRITO DI VERSANTE	INTERRATA	5
TOTALE	1340			

EMISSIONE COMMESSA	PRESENTAZIONE		REVISIONE 1		REVISIONE 2	
	Data	Sigla	Data	Sigla	Data	Sigla
Redazione	Gennaio 2025	PG	Febbraio 2026	DC	Giugno 2026	DC
Verifica	Gennaio 2025	AM	Febbraio 2026	AM	Giugno 2026	AM
Controllo	Gennaio 2025	GM	Febbraio 2026	GM	Giugno 2026	GM

Timbro e firma dei professionisti responsabili: