



PLANIMETRIA STATO DI PROGETTO - SCALA 1:2000



SEZIONI STATO DI PROGETTO - SCALA 1:200

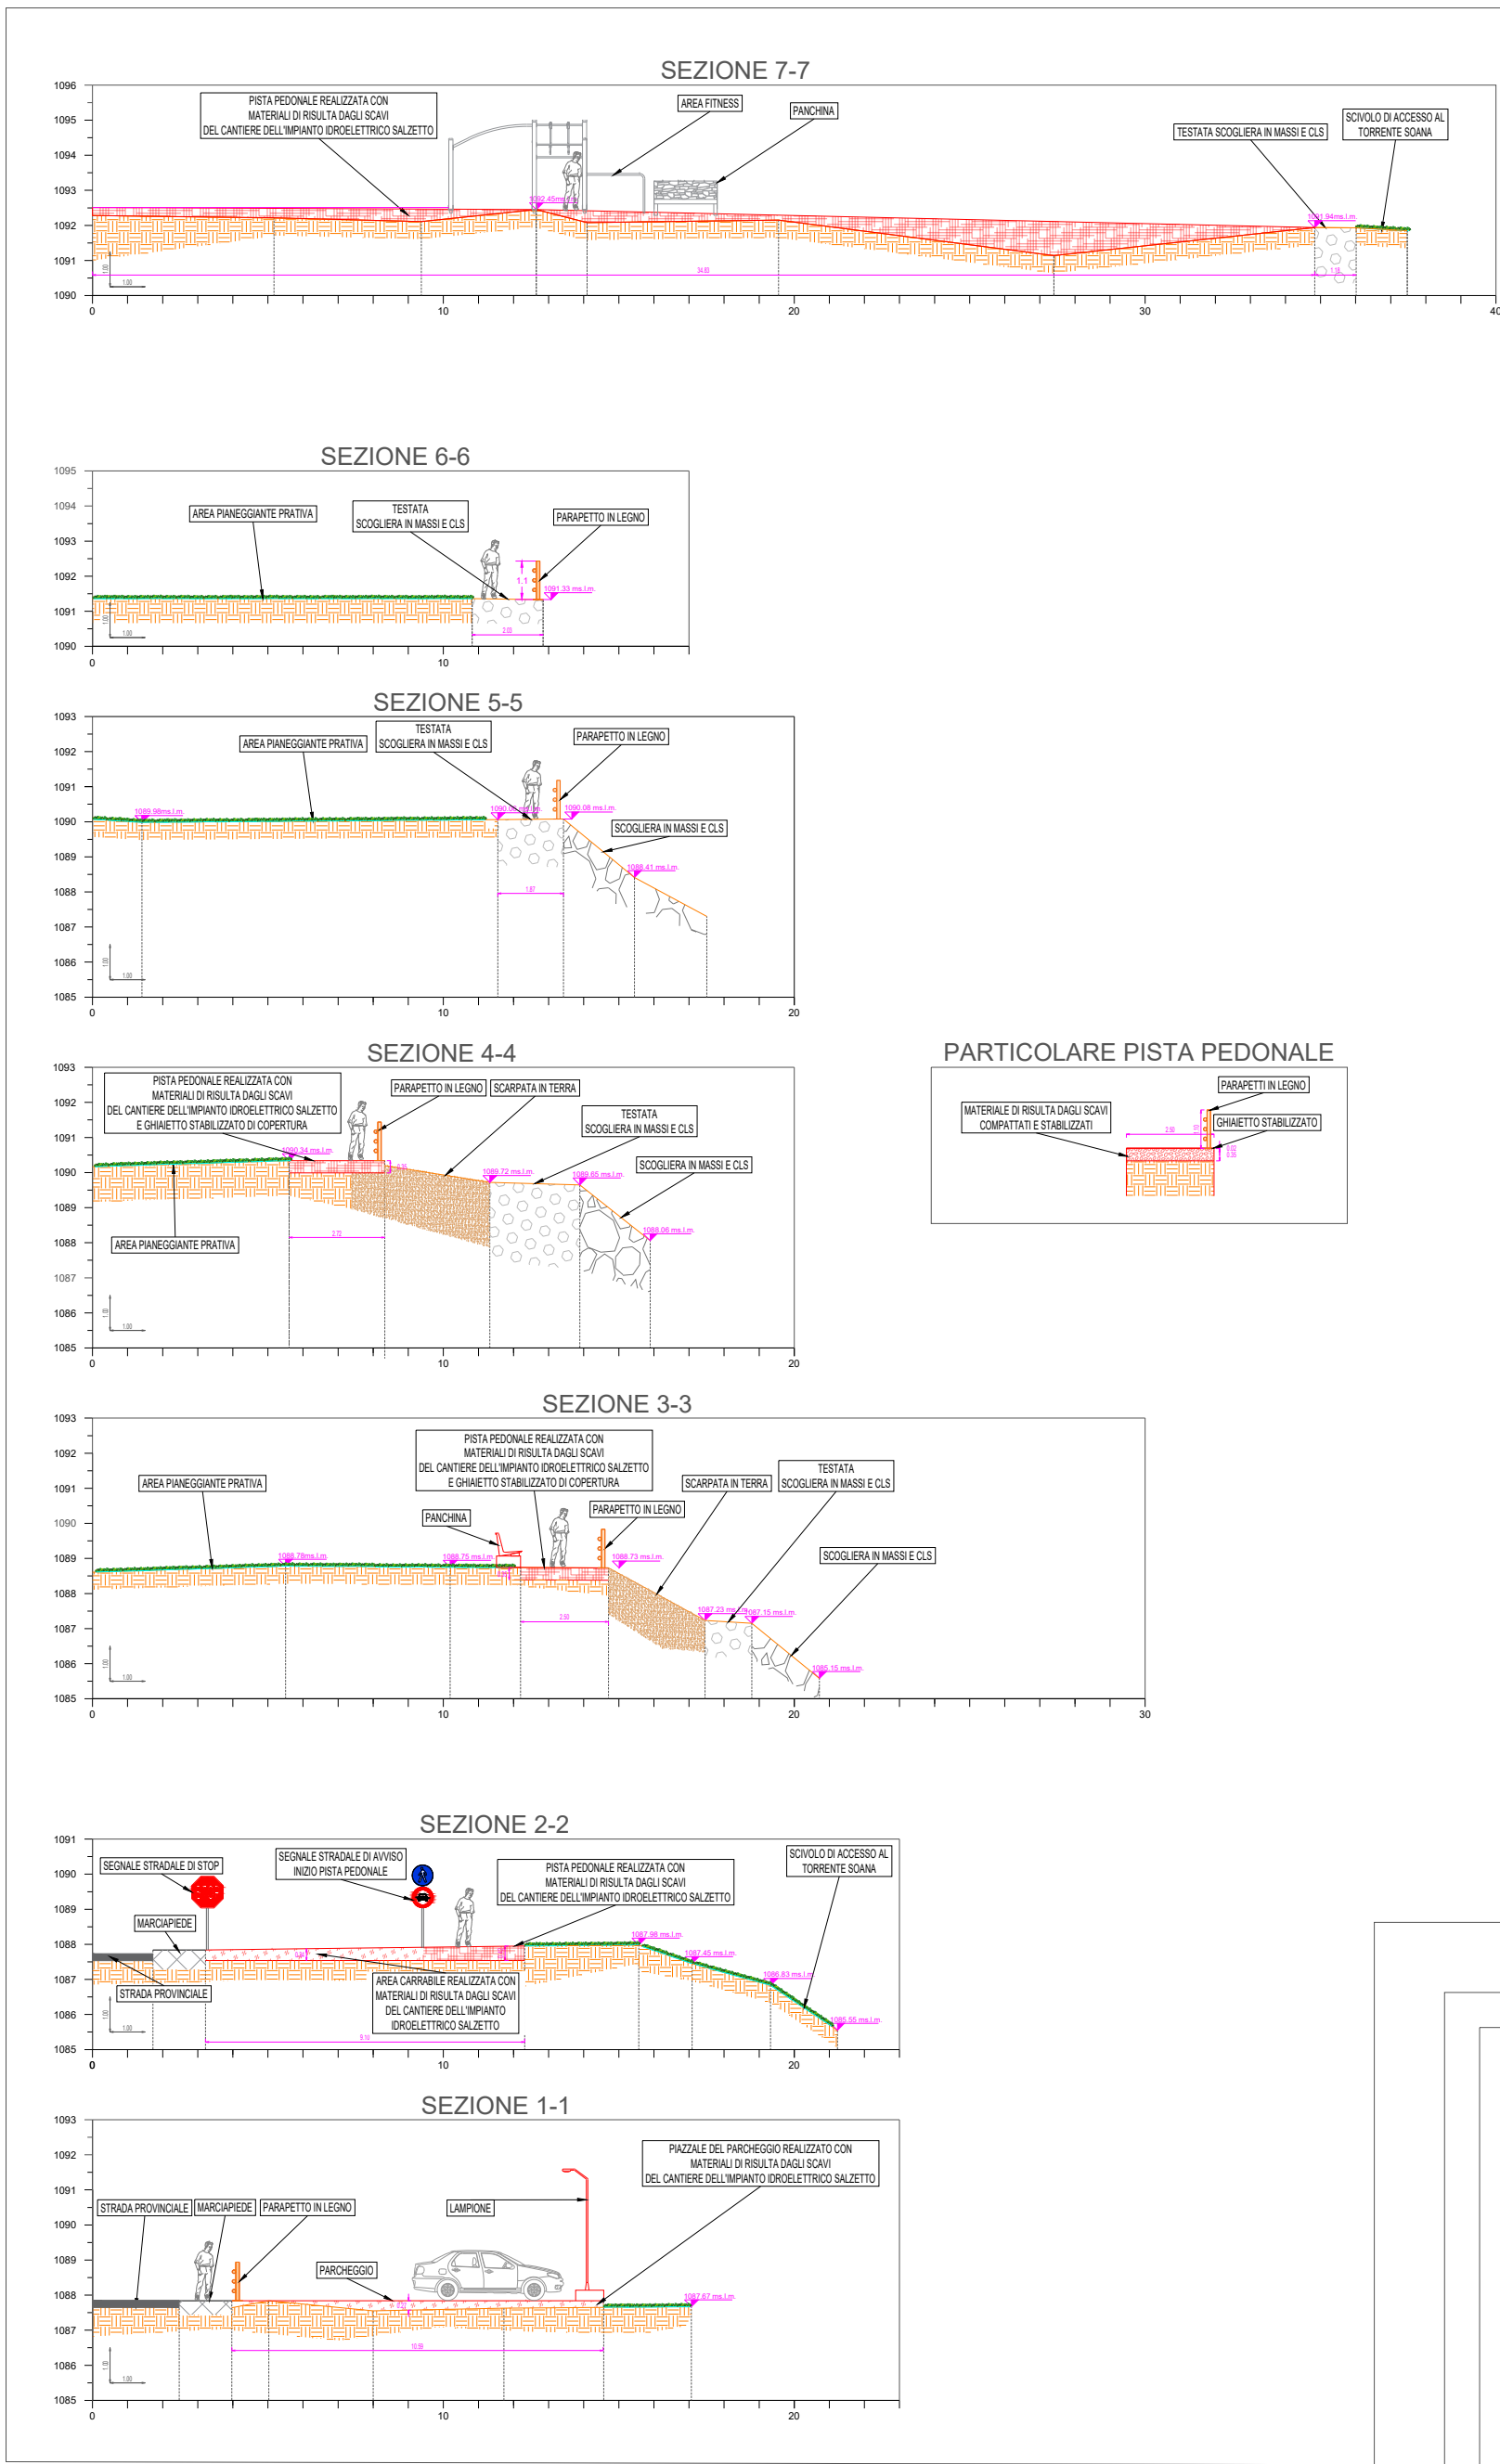

INQUADRAMENTO SU ORTOFOTO - SCALA 1:1000

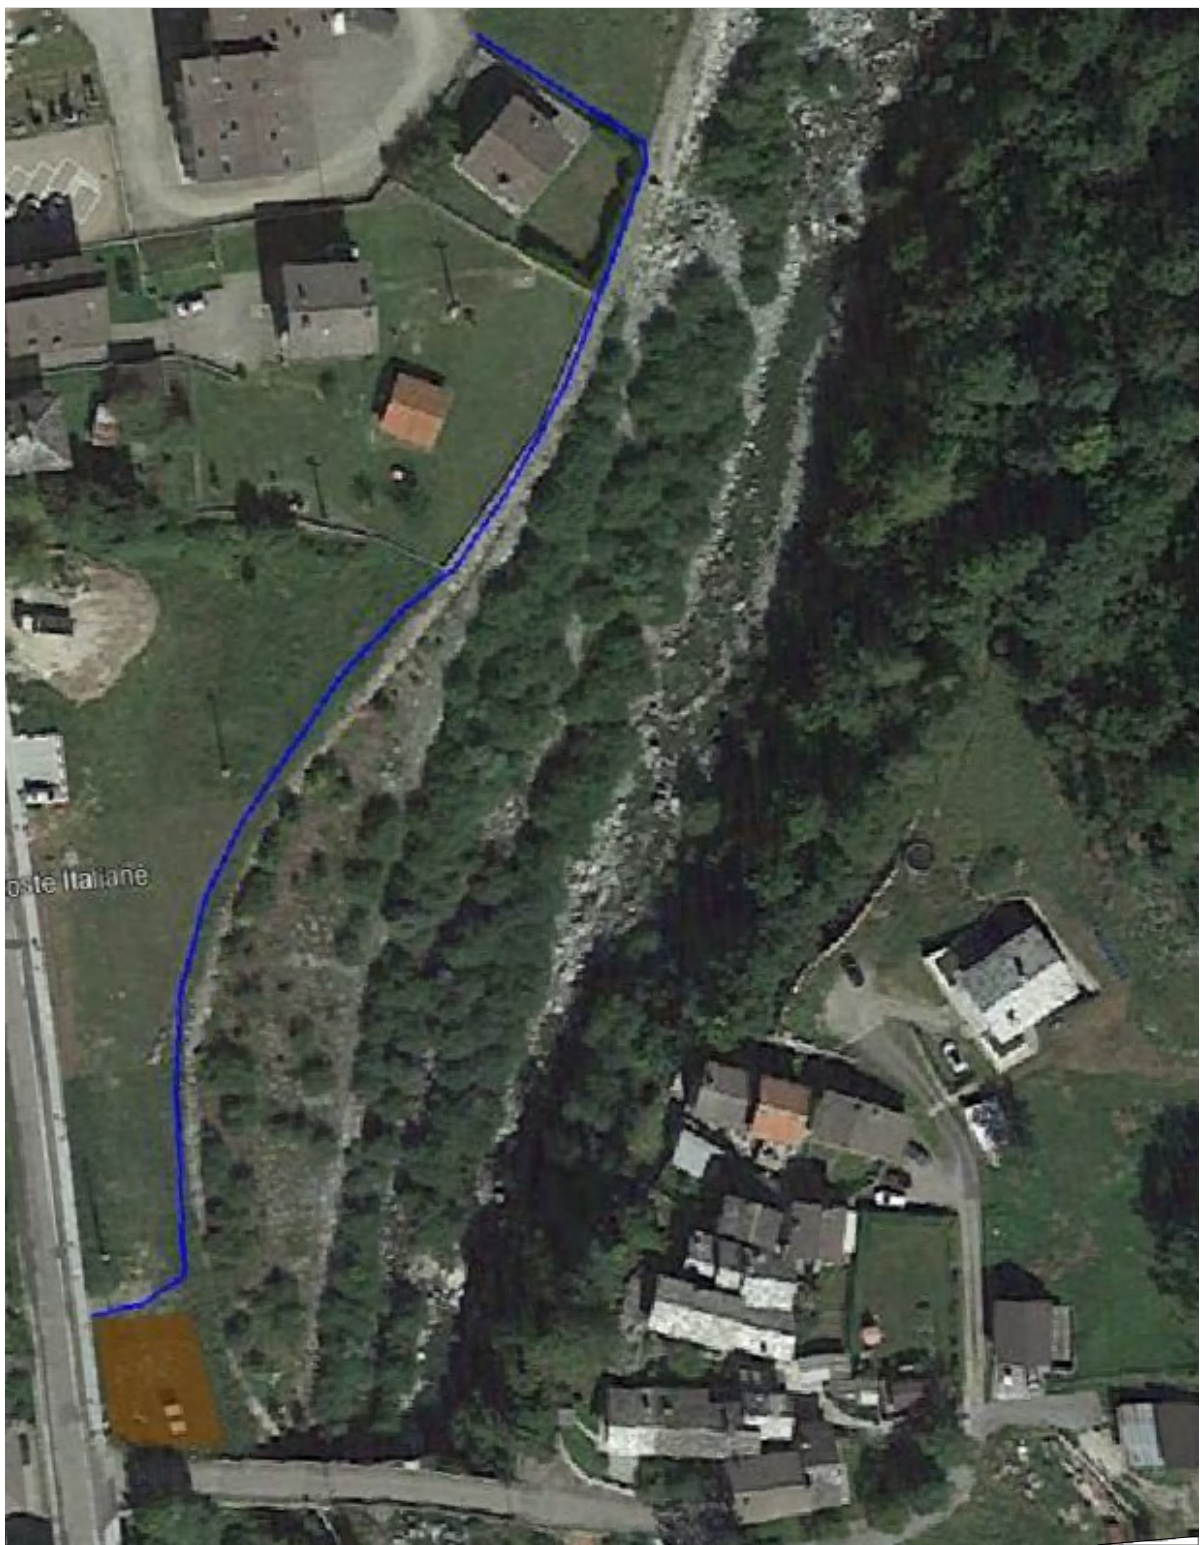

LEGENDA

- Sezione topografica
- Scogliera in massi
- Torrente Soana
- Testata della scogliera realizzata con massi e cls
- Scarpata in terra
- Manto erboso
- Substrato indifferenziato
- Parapetti in legno
- Materiali di risulta degli scavi del cantiere dell'impianto idroelettrico "Salzetto" (pista pedonale)
- Materiali di risulta degli scavi del cantiere dell'impianto idroelettrico "Salzetto" (piazze parch.)
- Panchina

Comune di Valprato Soana
Città Metropolitana di Torino

Oggetto:
DOMANDA DI AUTORIZZAZIONE UNICA, VALUTAZIONE DI IMPATTO AMBIENTALE E CONCESSIONE DI DERIVAZIONE PER LA COSTRUZIONE E L'ESERCIZIO DI IMPIANTO PER LA PRODUZIONE DI ENERGIA ELETTRICA DA FONTI RINNOVABILI

Committente:
INIZIATIVE ENERGETICHE S.R.L.

Documentazione di progetto:
STATO DI PROGETTO
Planimetria e Sezioni - Percorso verde e Parcheggio
TAV.12
Formato: **A1**
Scala: **Indicate**

EMISSIONE	PRESENTAZIONE		REVISIONE 1		REVISIONE 2	
COMMESSA	SLZ					
	Data	Sigla	Data	Sigla	Data	Sigla
Redazione	Febbraio 2026	DC	Giugno 2026	DC		
Verifica	Febbraio 2026	AM	Giugno 2026	AM		
Controllo	Febbraio 2026	GM	Giugno 2026	GM		

Timbro e firma dei professionisti responsabili: