PROVINCIA DI TORINO

COMUNE DI POIRINO

Cascina Buonavalle

OGGETTO: ISTANZA DI PAUR
PROVVEDIMENTO AUTORIZZATORIO UNICO REGIONALE
AI SENSI DELL'ART 27/BIS DEL D.LGS 152/2006
PER REALIZZAZIONE DI NUOVO ALLEVAMENTO SUINICOLO

RICHIEDENTE:

AZIENDA AGRICOLA
MARCHISONE ANGELO

IL TECNICO

TAVOLA 3_REV01

PROSPETTI E SEZIONI

SCALA
1:1000 1:200 1:100

CARIGNANO, LI':

A Studio
Agricoltura Ambiente Architettura
Studio Associato

Boniforte P.A. Alessandro - Ferrero Geom. Stefano - Tosco P.A. Valentino

SEZIONE A-A STALLA
SCALA 1:100

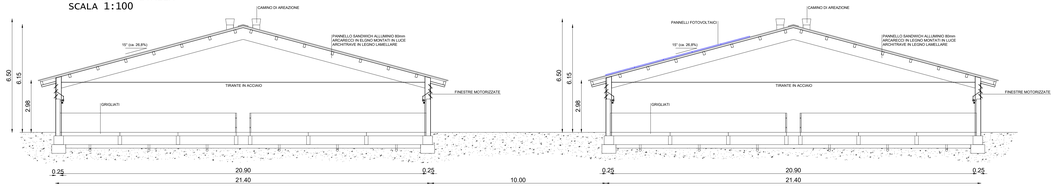

SEZIONE B-B VASCHE LIQUAMI
SCALA 1:100

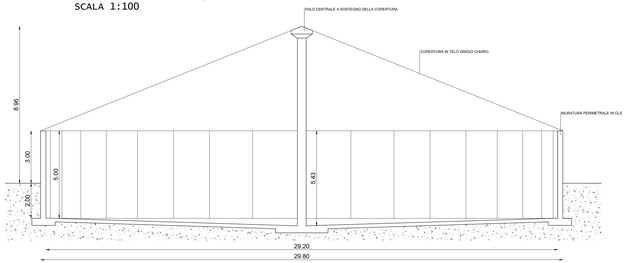

SEZIONE TRASVERSALE STALLE
SCALA 1:200

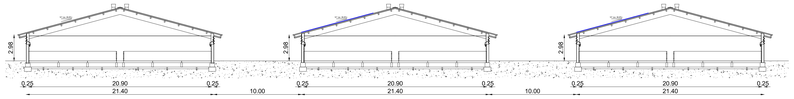

PROSPETTO NORD OVEST
SCALA 1:200

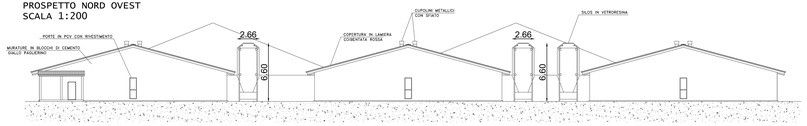

PROSPETTO SUD EST
SCALA 1:200

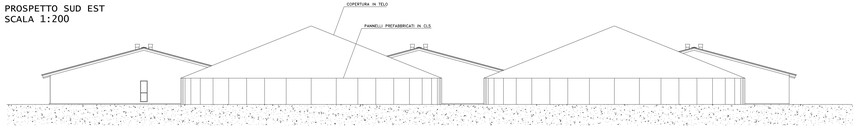

PROSPETTO SUD OVEST
SCALA 1:200

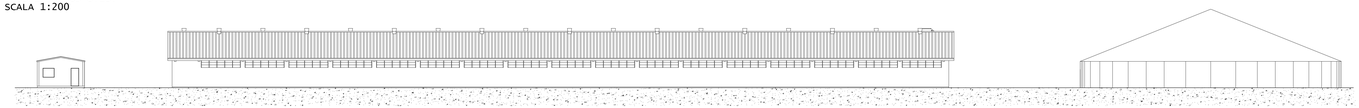

PROSPETTO NORD EST
SCALA 1:200

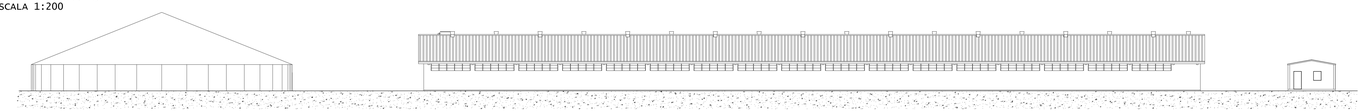

PARTICOLARE COLORI
E DETTAGLI MATERIALI PROSPETTI
SCALA 1:100

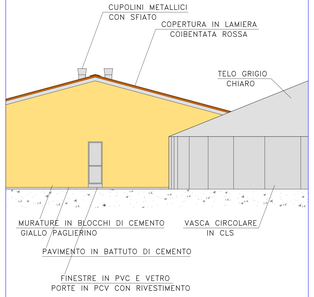

DETTAGLIO
MONOBLOCCO
SERVIZI

PIANTA

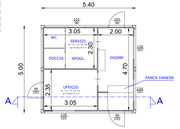

PIANTA
COPERTURA

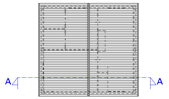

SEZIONE A-A

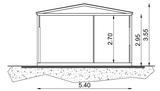

PROSPETTO
SUD EST

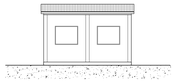

PROSPETTO
NORD OVEST

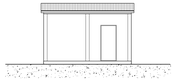

PROSPETTO
SUD OVEST

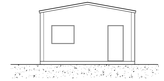

PROSPETTO
NORD EST

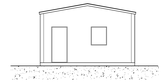

PLANIMETRIA GENERALE
INDIVIDUAZIONE PANNELLI FOTOVOLTAICI
POTENZA MASSIMA 126 Kwp
SCALA 1:1000

CALCOLO POTENZA IMPIANTO FOTOVOLTAICO
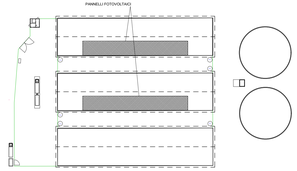
SUPERFICIE COPERTA DI NUOVA COSTRUZIONE			
STALLE + CAPANNONI SERVIZI	=	5.719,61	Mq
CALCOLO POTENZA MINIMA			
P = (1/50) x 5.719,61	=	114,39	Kw
PROGETTO POTENZA IMPIANTO FOTOVOLTAICO			
300 pannelli da 420 W	=	126,00	Kw