PROVINCIA DI TORINO

COMUNE DI POIRINO

Cascina Buonavalle

OGGETTO: ISTANZA DI PAUR
PROVVEDIMENTO AUTORIZZATORIO UNICO REGIONALE
AI SENSI DELL'ART 27/BIS DEL D.LGS 152/2006
PER REALIZZAZIONE DI NUOVO ALLEVAMENTO SUINICOLO

RICHIEDENTE:

AZIENDA AGRICOLA
MARCHISONE ANGELO

IL TECNICO

TAVOLA 8

RECINZIONI E ACCESSI
QUOTE DETTAGLIO STALLE

SCALA
1:500 1:250 1:100 1:50

CARIGNANO, LI':

Studio
Agricoltura Ambiente Architettura
Studio Associato

Boniforte P.A. Alessandro - Ferrero Geom. Stefano - Tosco P.A. Valentino

PIANTA RECINZIONE IN PROGETTO
SCALA 1:500

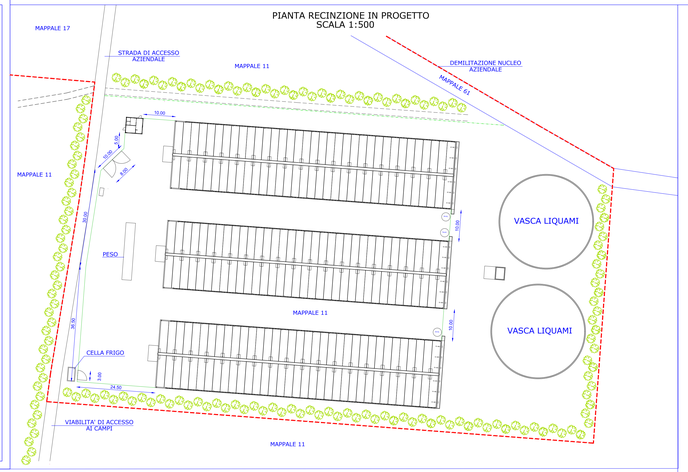

PIANTA STALLA TIPO
DETTAGLIO QUOTE
SCALA 1:100

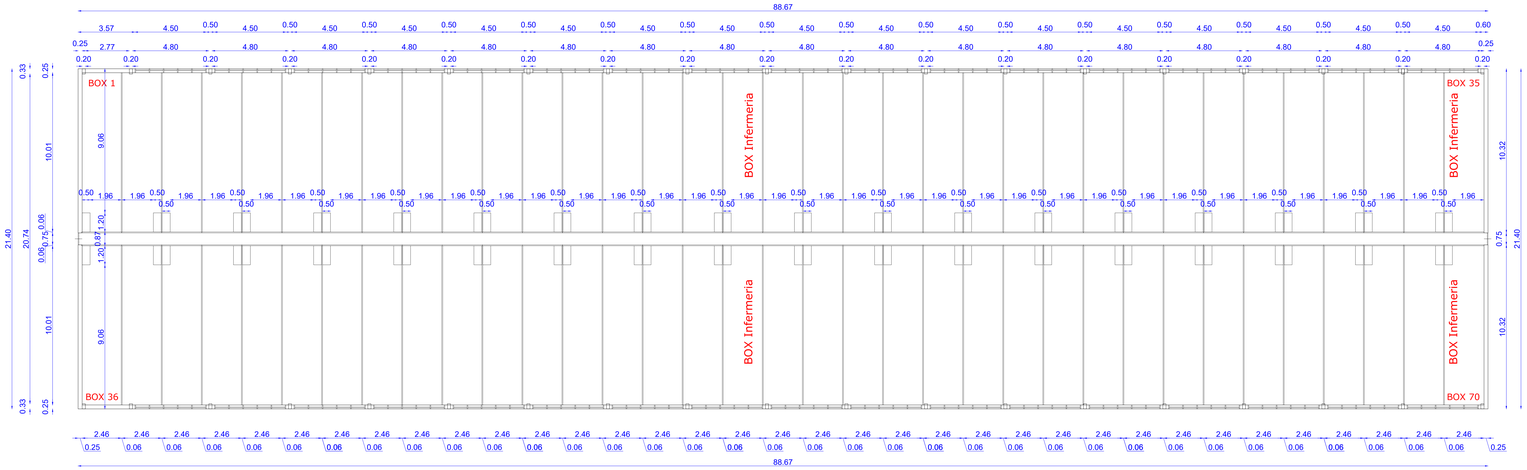

PROSPETTO OVEST
SCALA 1:100

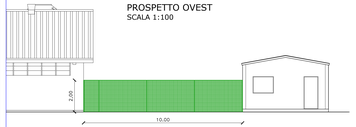

PROSPETTO SUD_Dettaglio tra stalle
SCALA 1:100

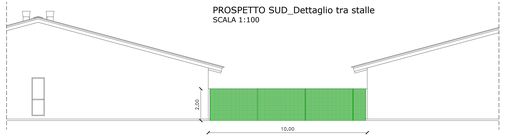

PROSPETTO NORD_Dettaglio ingresso aziendale
SCALA 1:100

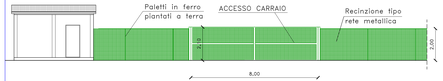

PROSPETTO NORD_Dettaglio ingresso cella frigo
SCALA 1:100

SEZIONE
SCALA 1:100