

PROVINCIA DI TORINO
COMUNE DI POIRINO
Cascina Buonavalle

OGGETTO: Istanza di Paur
Provvedimento autorizzatorio unico regionale
ai sensi dell'art 27/bis del D.Lgs 152/2006
per realizzazione di nuovo allevamento suinicolo

Richiedente:
Azienda Agricola
Marchisone Angelo

Il Tecnico

Tavola 5_rev01

Piante Tematiche


Scala
1:1000

Carignano, LI':

A Studio
Agricoltura Ambiente Architettura
Studio Associato


Boniforte P.A. Alessandro - Ferrero Geom. Stefano - Tosco P.A. Valentino

Gestione Acque Meteoriche
Scala 1:1000

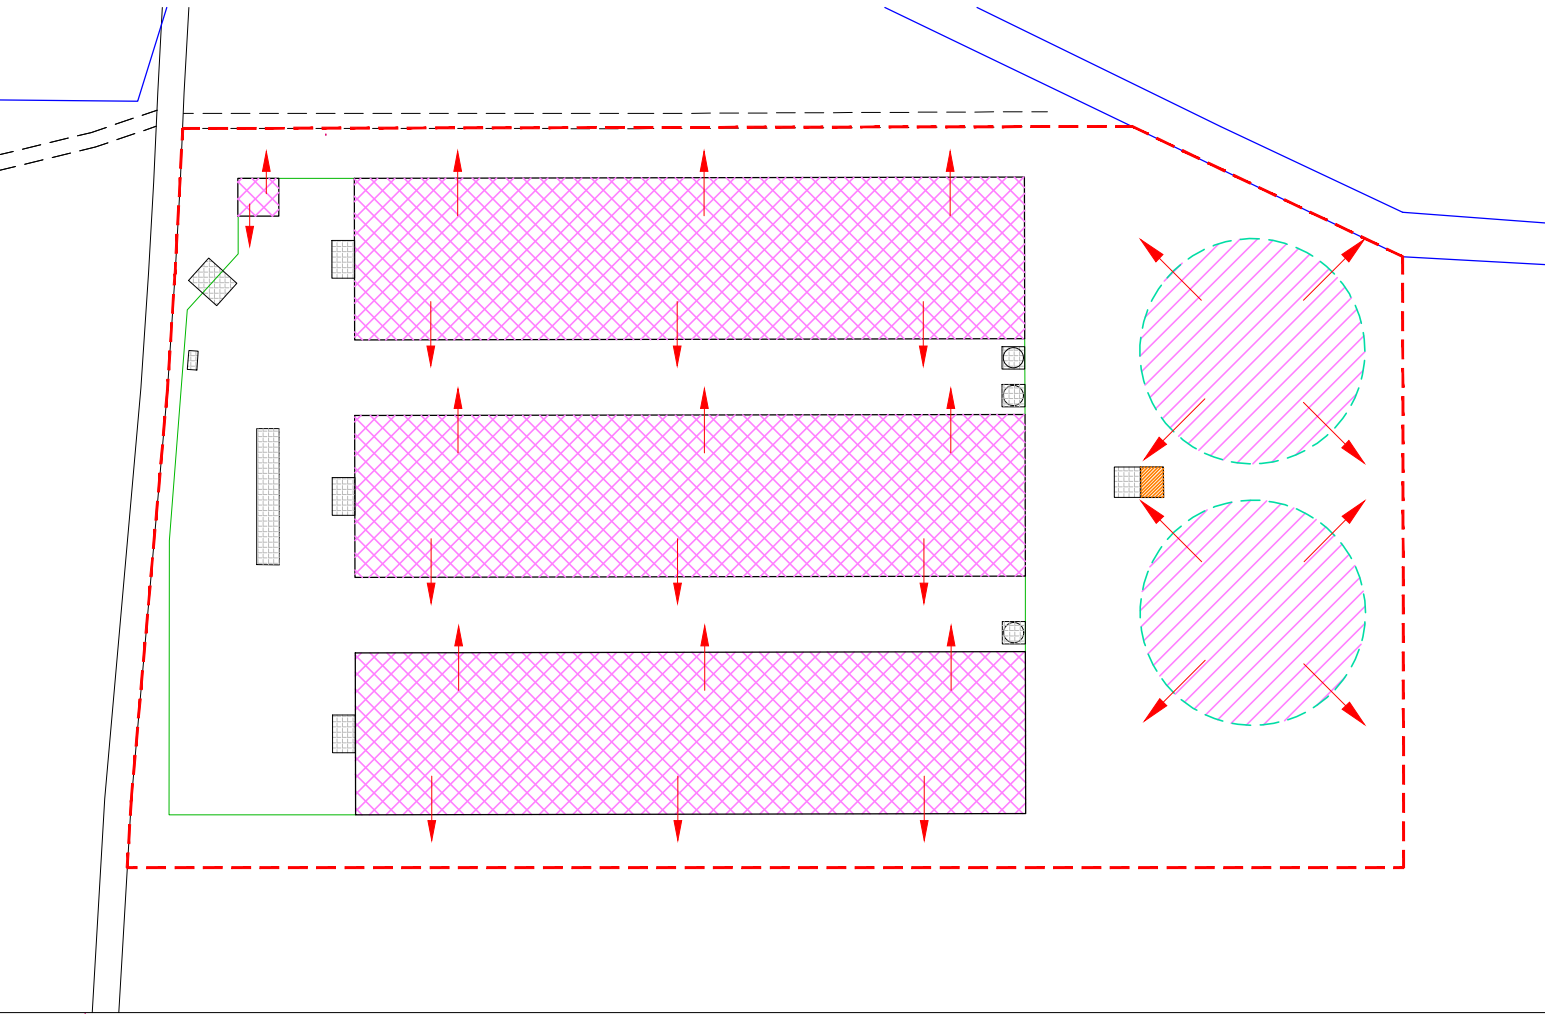


Legenda			
	Superficie lotto a servizio delle nuove stalle		Superficie permeabile
	15.842,00 mq		8.552,46 mq
	Superficie impermeabile pavimentata		Deflusso coperture su superficie permeabile
	163,00 mq		Superficie prefossa scoperta
	Superficie coperta da fabbricati		12,00 mq
	5.719,61 mq		
	Superficie vasche stoccaggio coperte		
	1.394,93 mq		

Fonti Emissioni in Atmosfera
Scala 1:1000

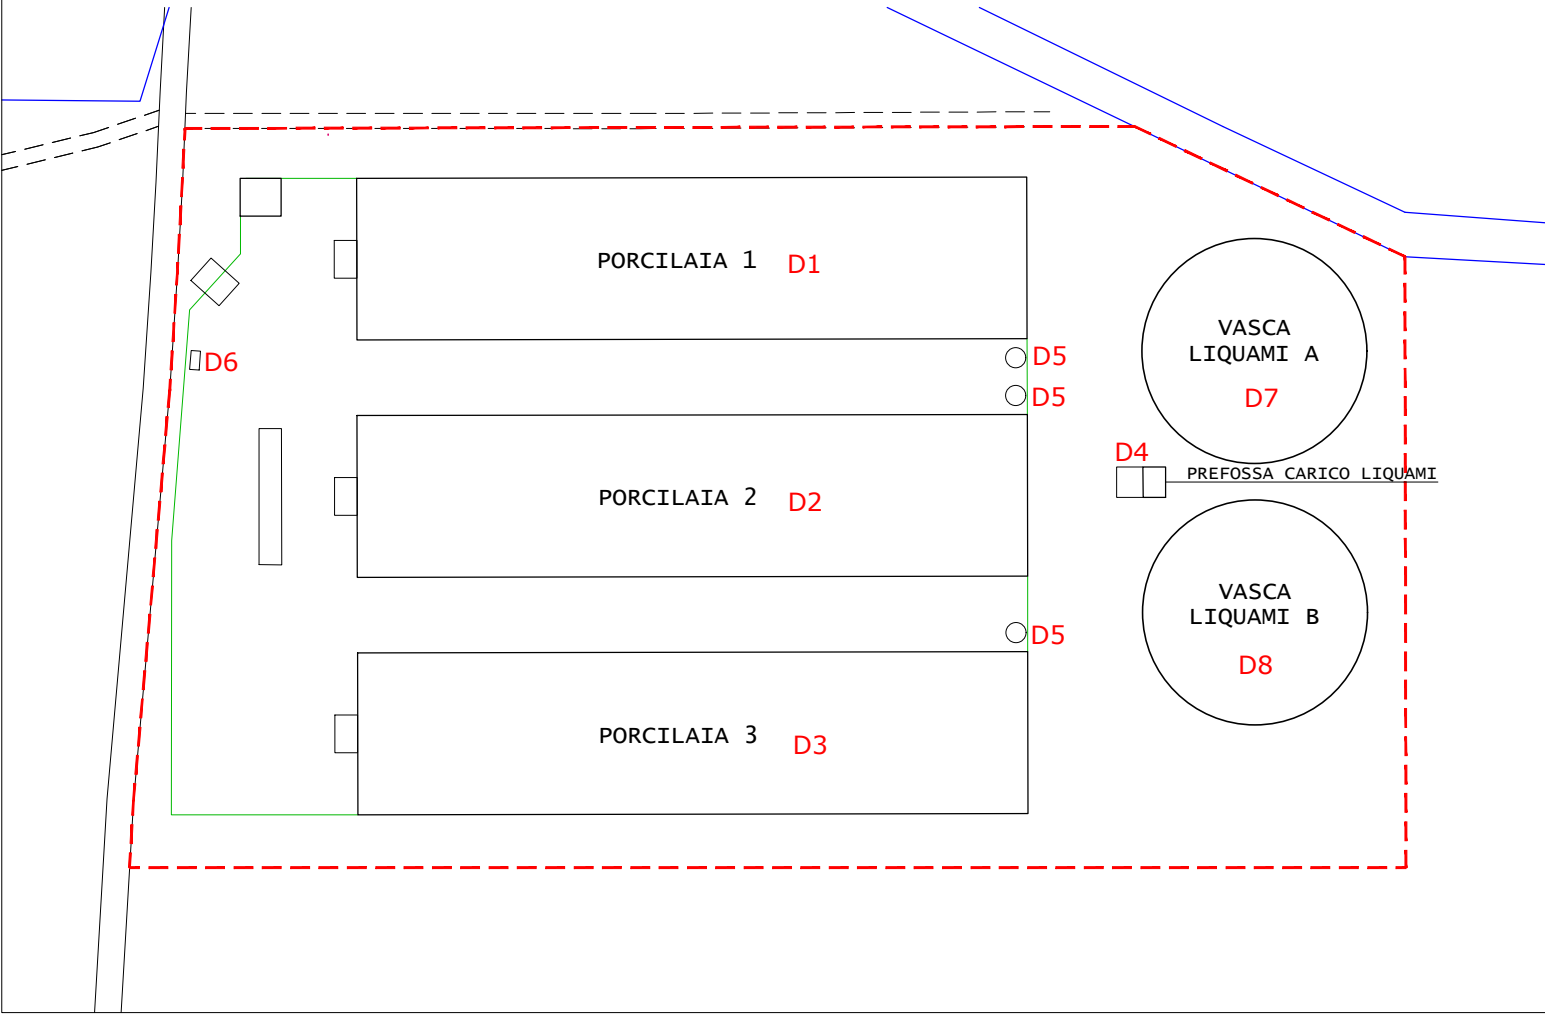


Legenda			
D1	Porcilaia 1	D4	Prefossa carico liquami
D2	Porcilaia 2	D5	Siilos N.3
D3	Porcilaia 3	D6	Cisterna gasolio
D7	Vasca liquami A		
D8	Vasca liquami B		

Schema Veicolazione Liquami
Scala 1:1000

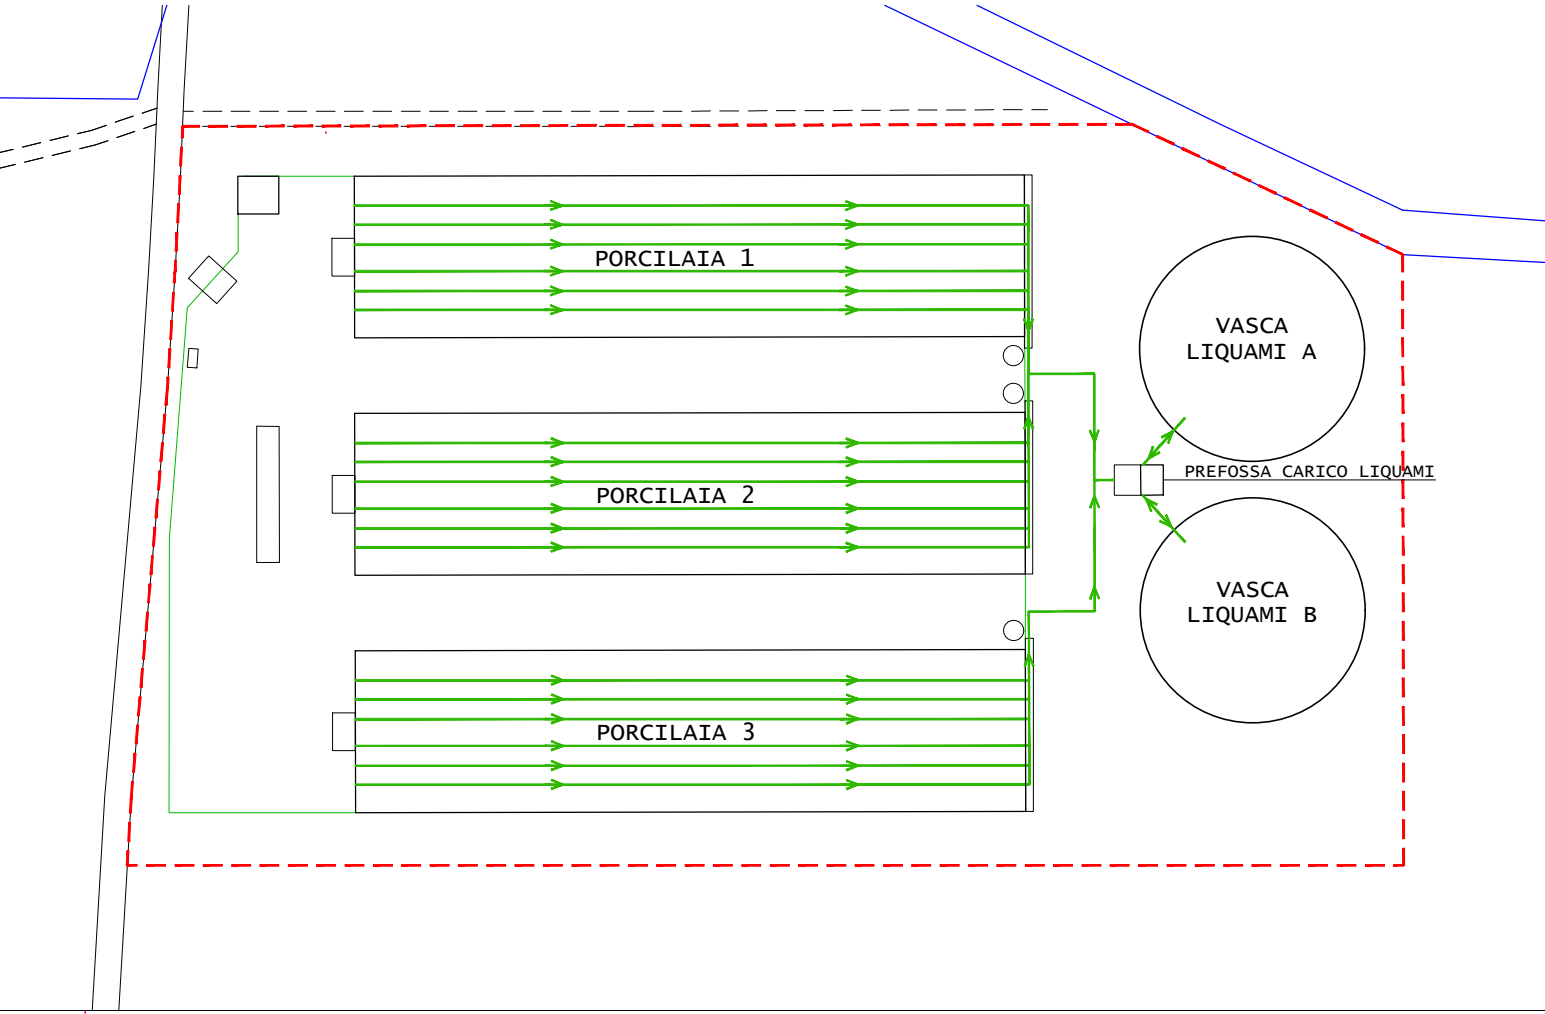

Stoccaggi e Depositi Temporanei
Scala 1:1000

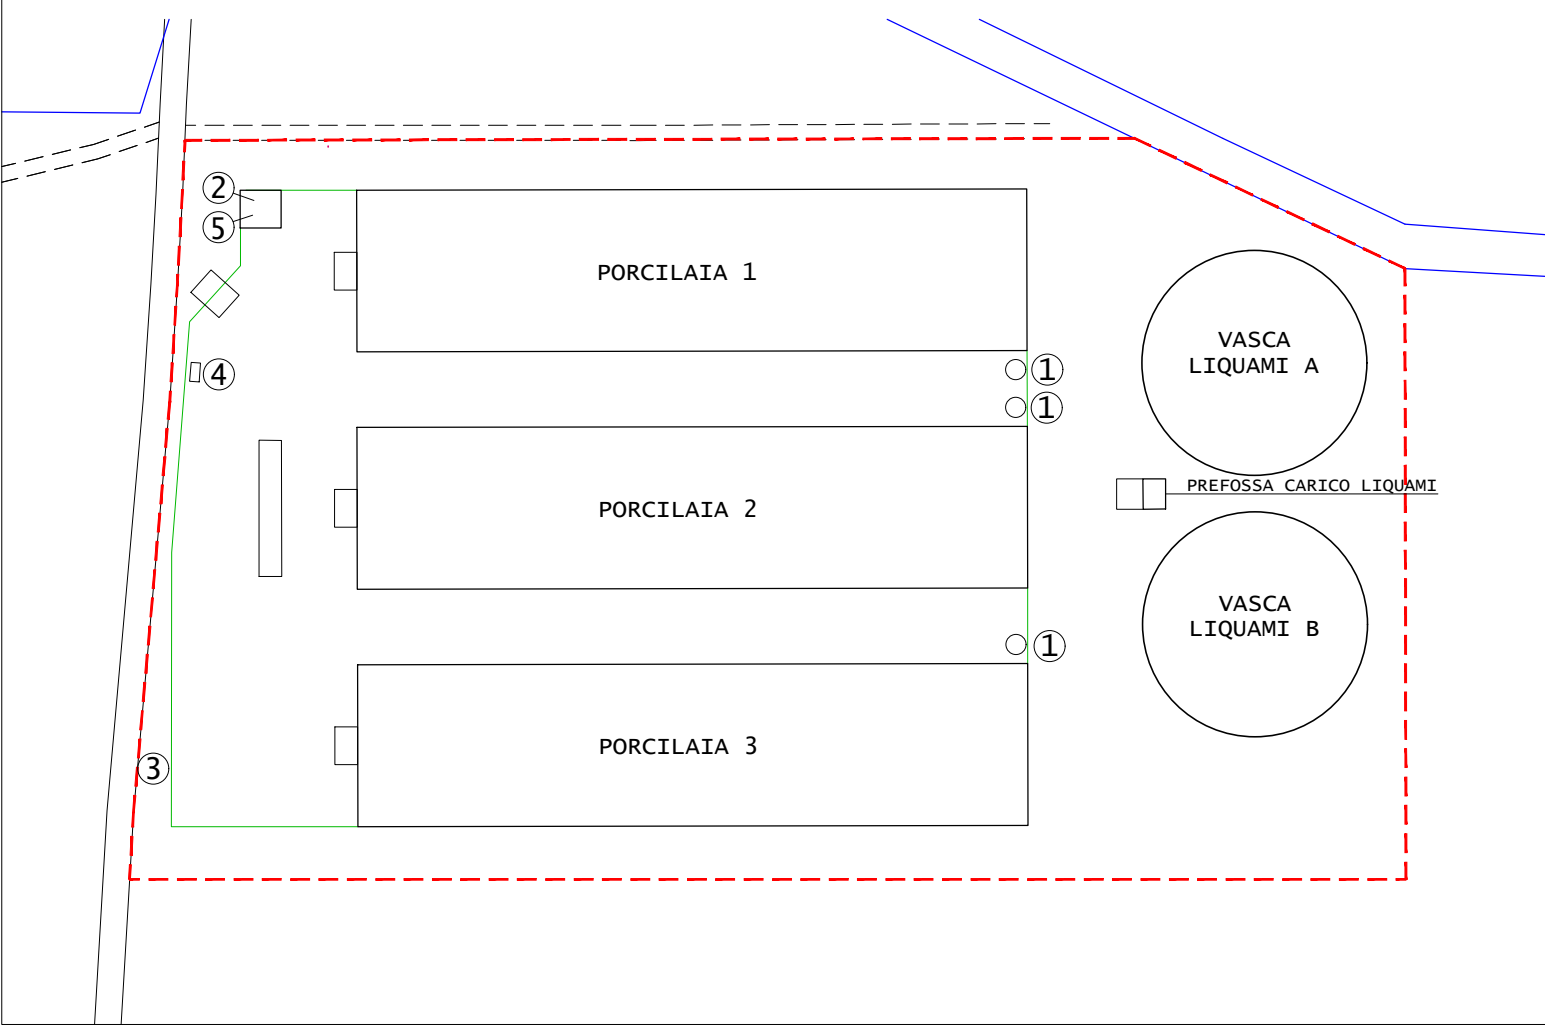

Legenda	
①	Siilos verticali
②	Deposito temporaneo rifiuti
③	Cella frigo
④	Cisterna gasolio
⑤	Armadietto derattizzanti e disinfettanti