

PROVINCIA DI TORINO

COMUNE DI POIRINO

Cascina Buonavalle

OGGETTO: Istanza di Paur

Provvedimento autorizzatorio unico regionale
ai sensi dell'art 27/bis del D.Lgs 152/2006
per realizzazione di nuovo allevamento suinicolo

Richiedente:

Azienda Agricola
Marchisone Angelo


Il Tecnico

Tavola 4_rev 01

Terre e rocce da scavo

Scala
1:1000 1:200


Carignano, LI':

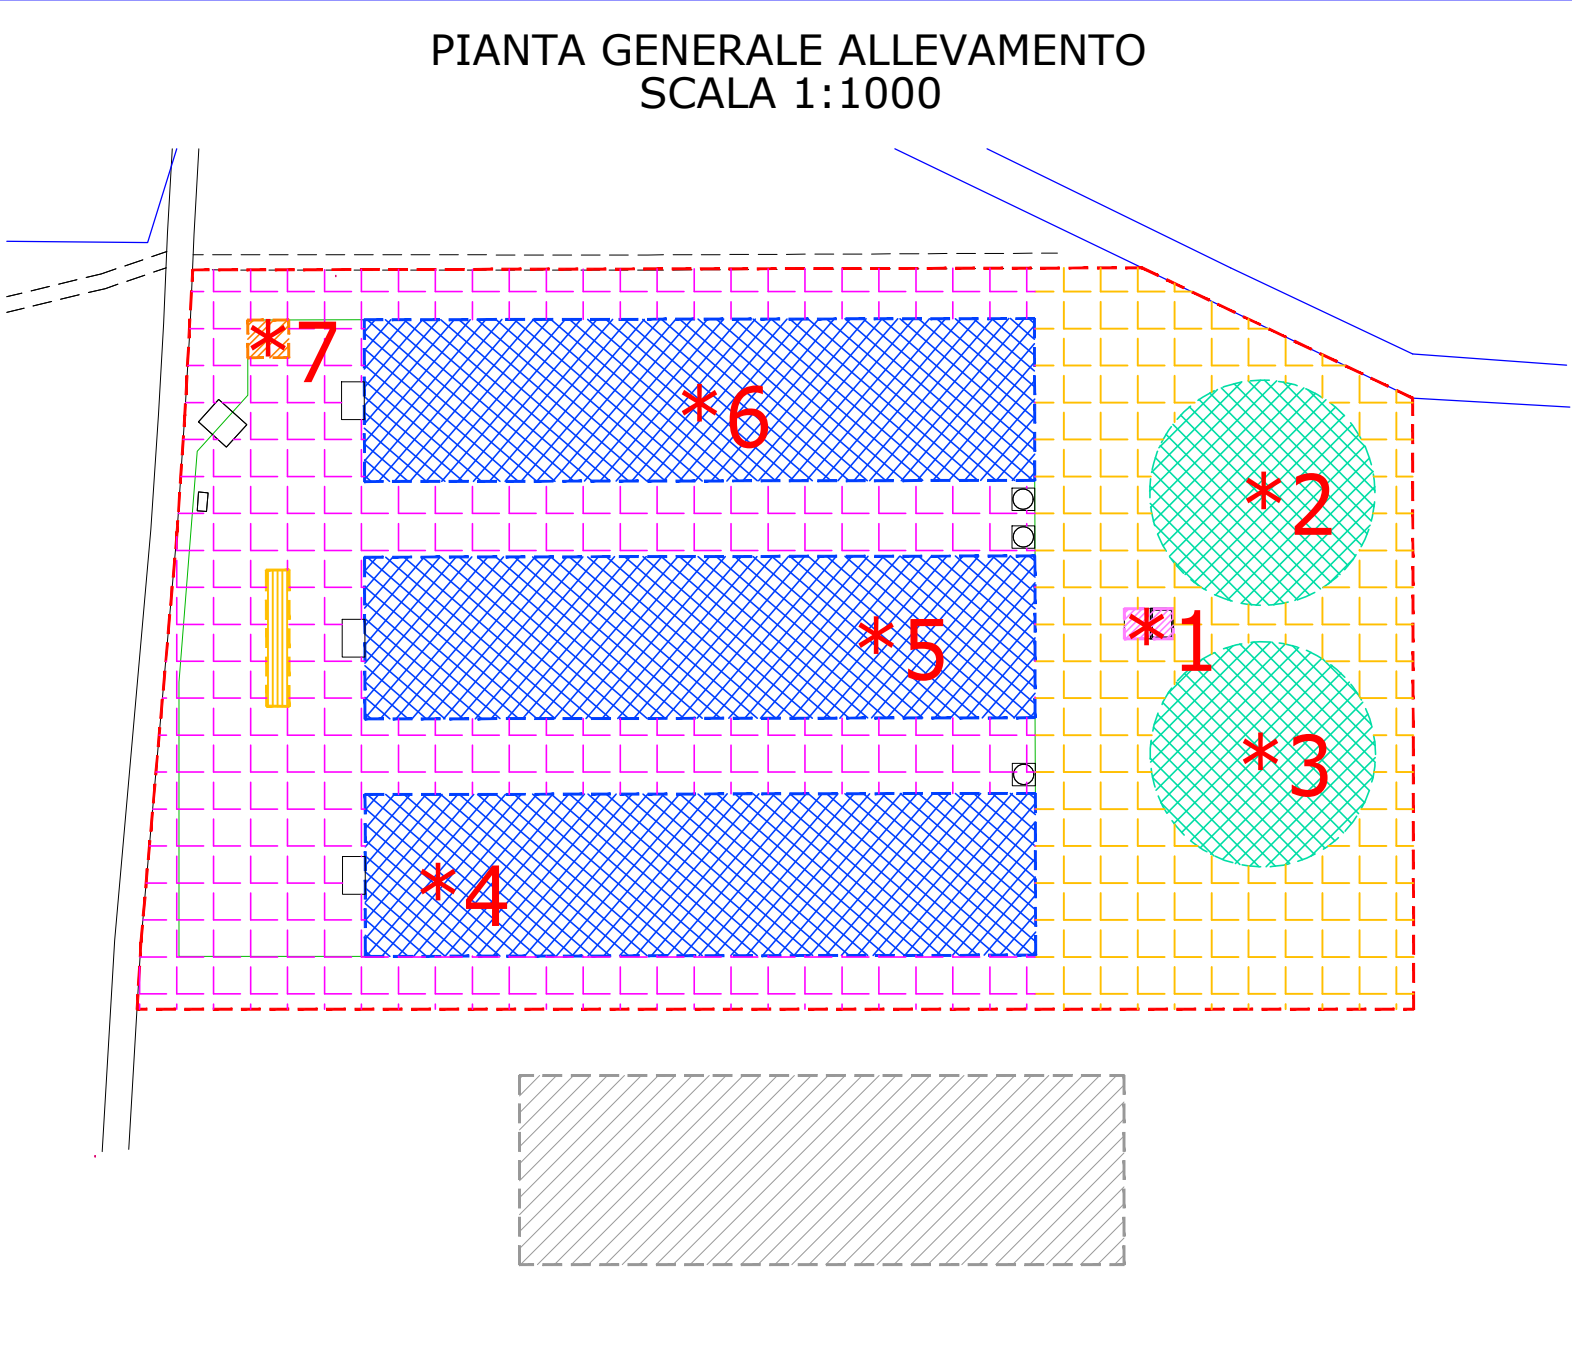


LEGENDA			
	SUPERFICIE OGGETTO DI COMPENSAZIONE STERRI E RIPORTI 15.842 mq		AREA SBANCAMENTO PER STALLE 5.692 mq x 0,50 = 2.846,00 mc
	AREA DEPOSITO TEMPORANEO TERRENO OGGETTO DI SCAVI 2.000 mq		AREA SBANCAMENTO PER FABBRICATO SERVIZI 27 mq x 0,4 h = 10,8 mc
	AREA SBANCAMENTO PER VASCHE STOCCAGGIO 1.395 mq x 2,00 h = 2.790,0 mc		AREA SBANCAMENTO PER PESO 76 mq x 1,5 h = 114 mc
	AREA SBANCAMENTO PER PREFOSSA 30 mq x 3,00 h = 90 mc		TERRENO DI RIPORTO
	AREA CON RIPORTO MEDIO 80 cm 5381 mq		PUNTO PRELIEVO CAMPIONAMENTO TERRENO
	AREA CON RIPORTO MEDIO 50 cm 3171 mq		

VERIFICA RIUTILIZZO IN SITO DEL MATERIALE SCAVATO
TOTALE mc di scavo 2790+90+2846+10,8+114 = 5850,8 mc
TOTALE mc di riporto 5381 x 0,80 + 3171 x 0,50 = 5890,3 mc

SEZIONE A-A STALLE
Scala 1:200

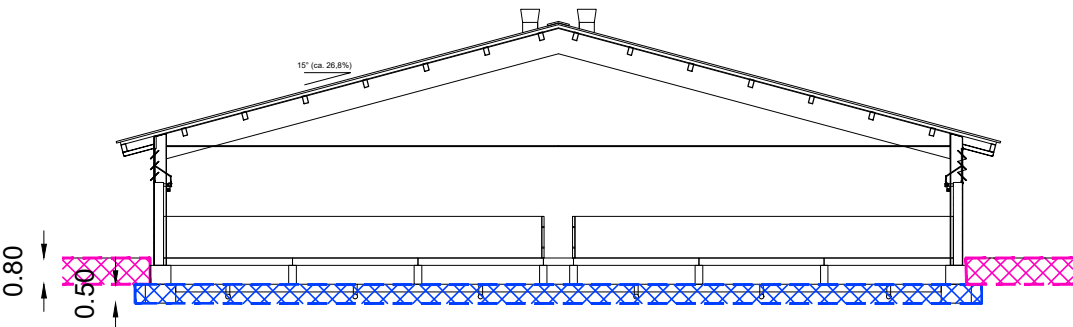

SEZIONE B-B VASCHE LIQUAMI
Scala 1:200

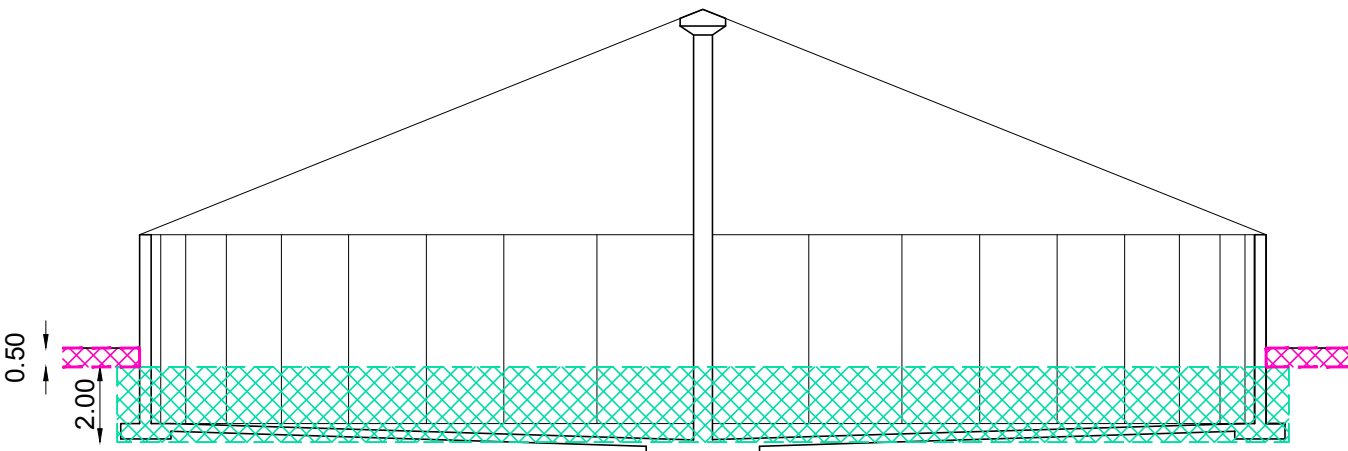

SEZIONE FABBRICATO SERVIZI
Scala 1:200

