

REGIONE PIEMONTE

TORINO METROPOLI

COMUNE DI RIVOLI

AUTORIZZAZIONE DI ACCESSO SU
SP.07 DI GRUGLIASCO - CORSO ALLAMANO 190

IL PROGETTISTA

TAV.

INT

INTEGRAZIONI

DATA: MAGGIO 2026

ING. SUCCIO MARCO




- 1 - Accesso Esistente oggetto di istanza di autorizzazione
2 - Accesso in disuso esistente riconpreso nella stessa interruzione di barriera di protezione (guard rail) dell'accesso in Oggetto di istanza
3 - Accesso esistente con differente interruzione di barriera di protezione
4 - Accesso agricolo esistente con differente interruzione di barriera di protezione


RIF. VS. PUNTO 5
OSTACOLI
DOCUMENTAZIONE FOTOGRAFICA STATO DI FATTO




NUOVE OPERE IN FASCIA DI RIPETTO
SOVRAPPOSIZIONE A MAPPA CATASTALE

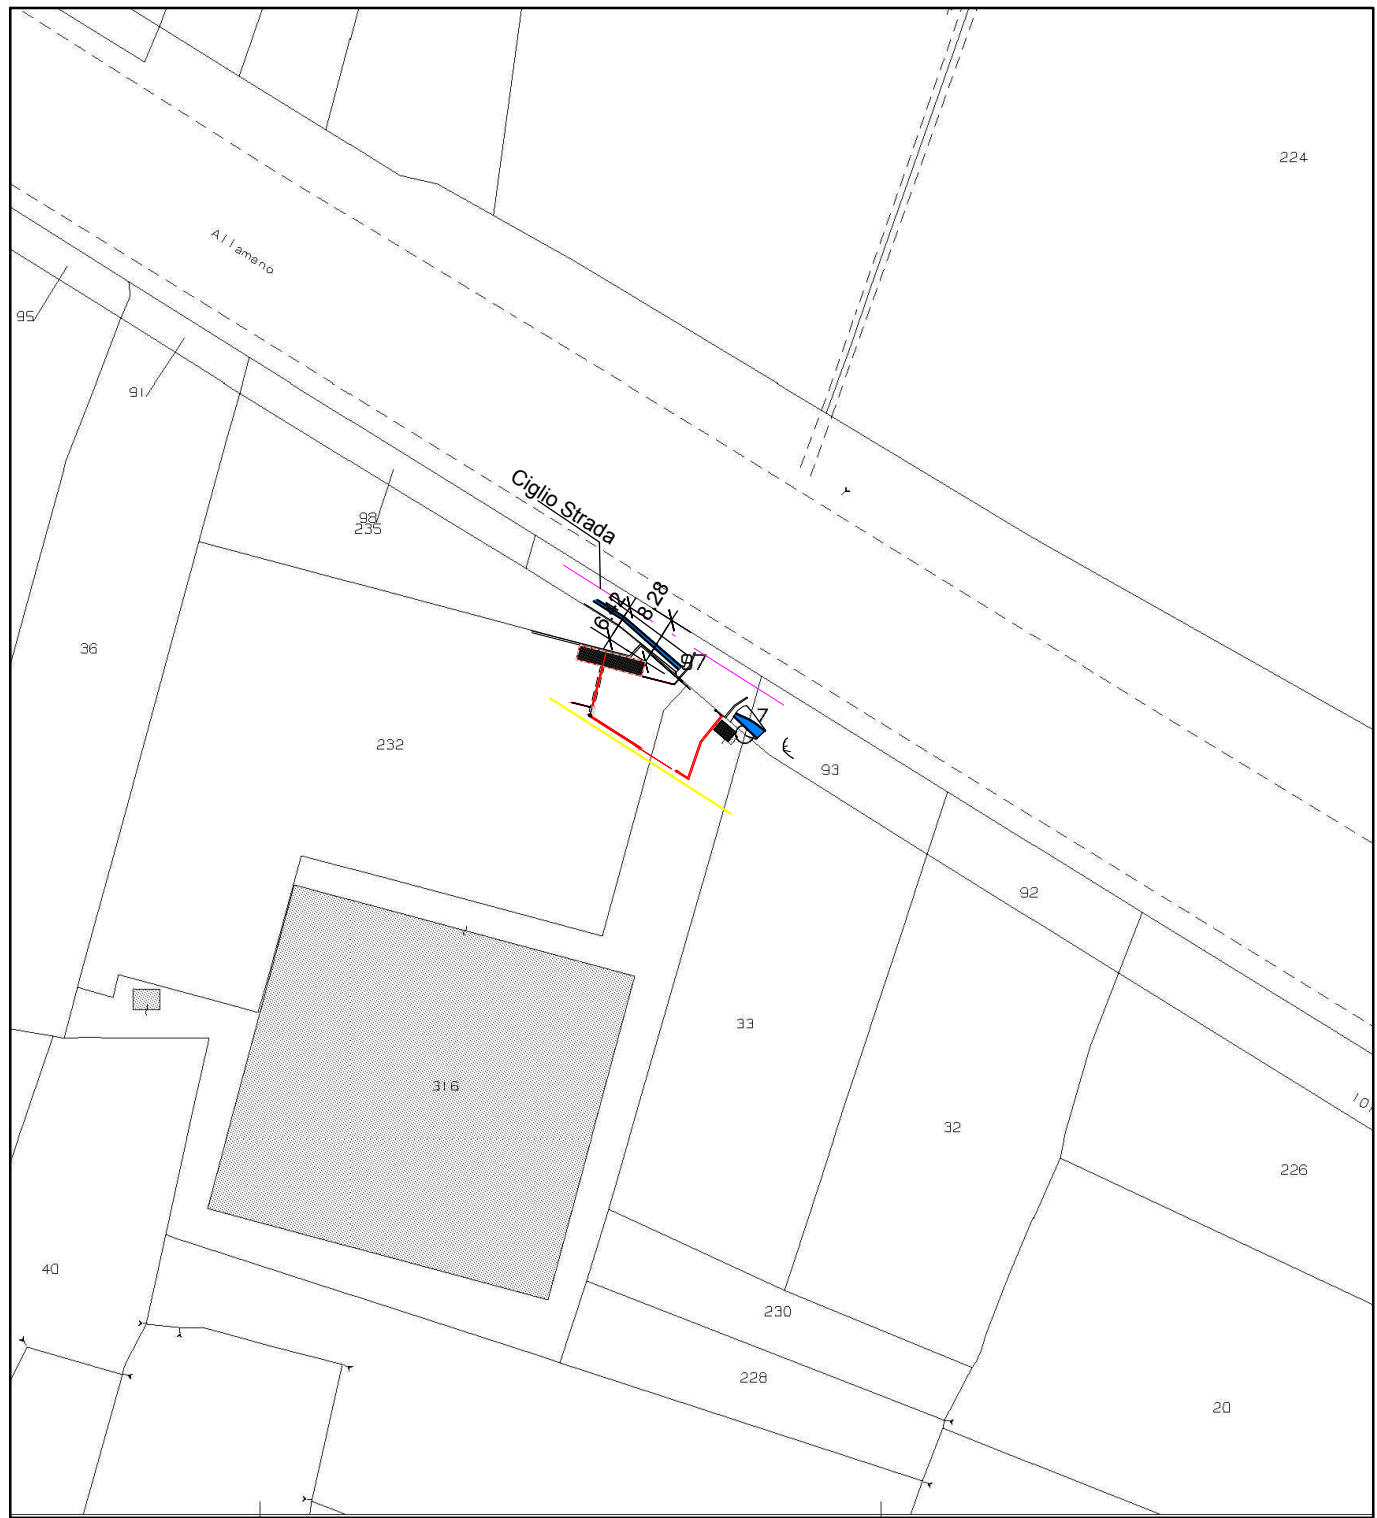


RIF. VS. PUNTO 1
DISTANZIAMENTI PUNTI UTILI RECINZIONI

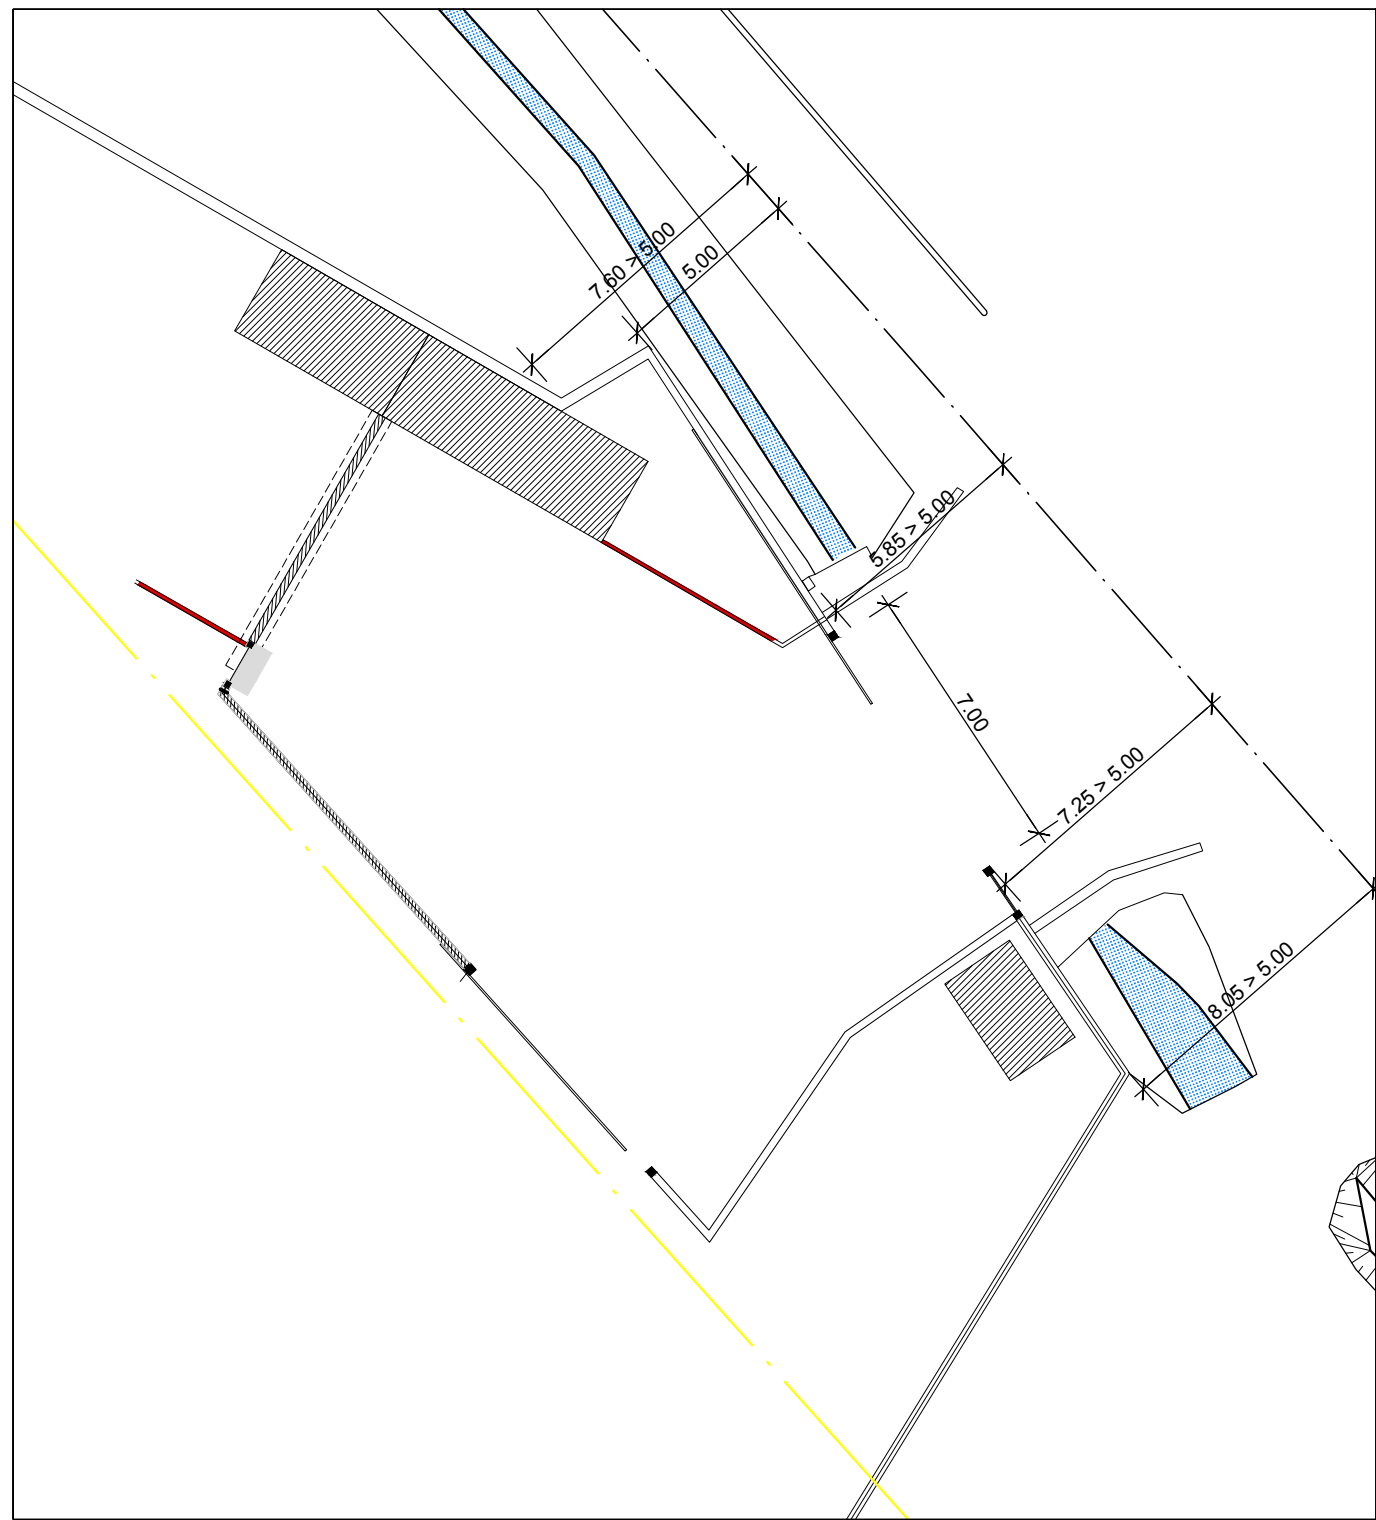


RIF. VS. PUNTO 2
LAYOUT AREA DI MANOVRA INTERNA AL PIAZZALE

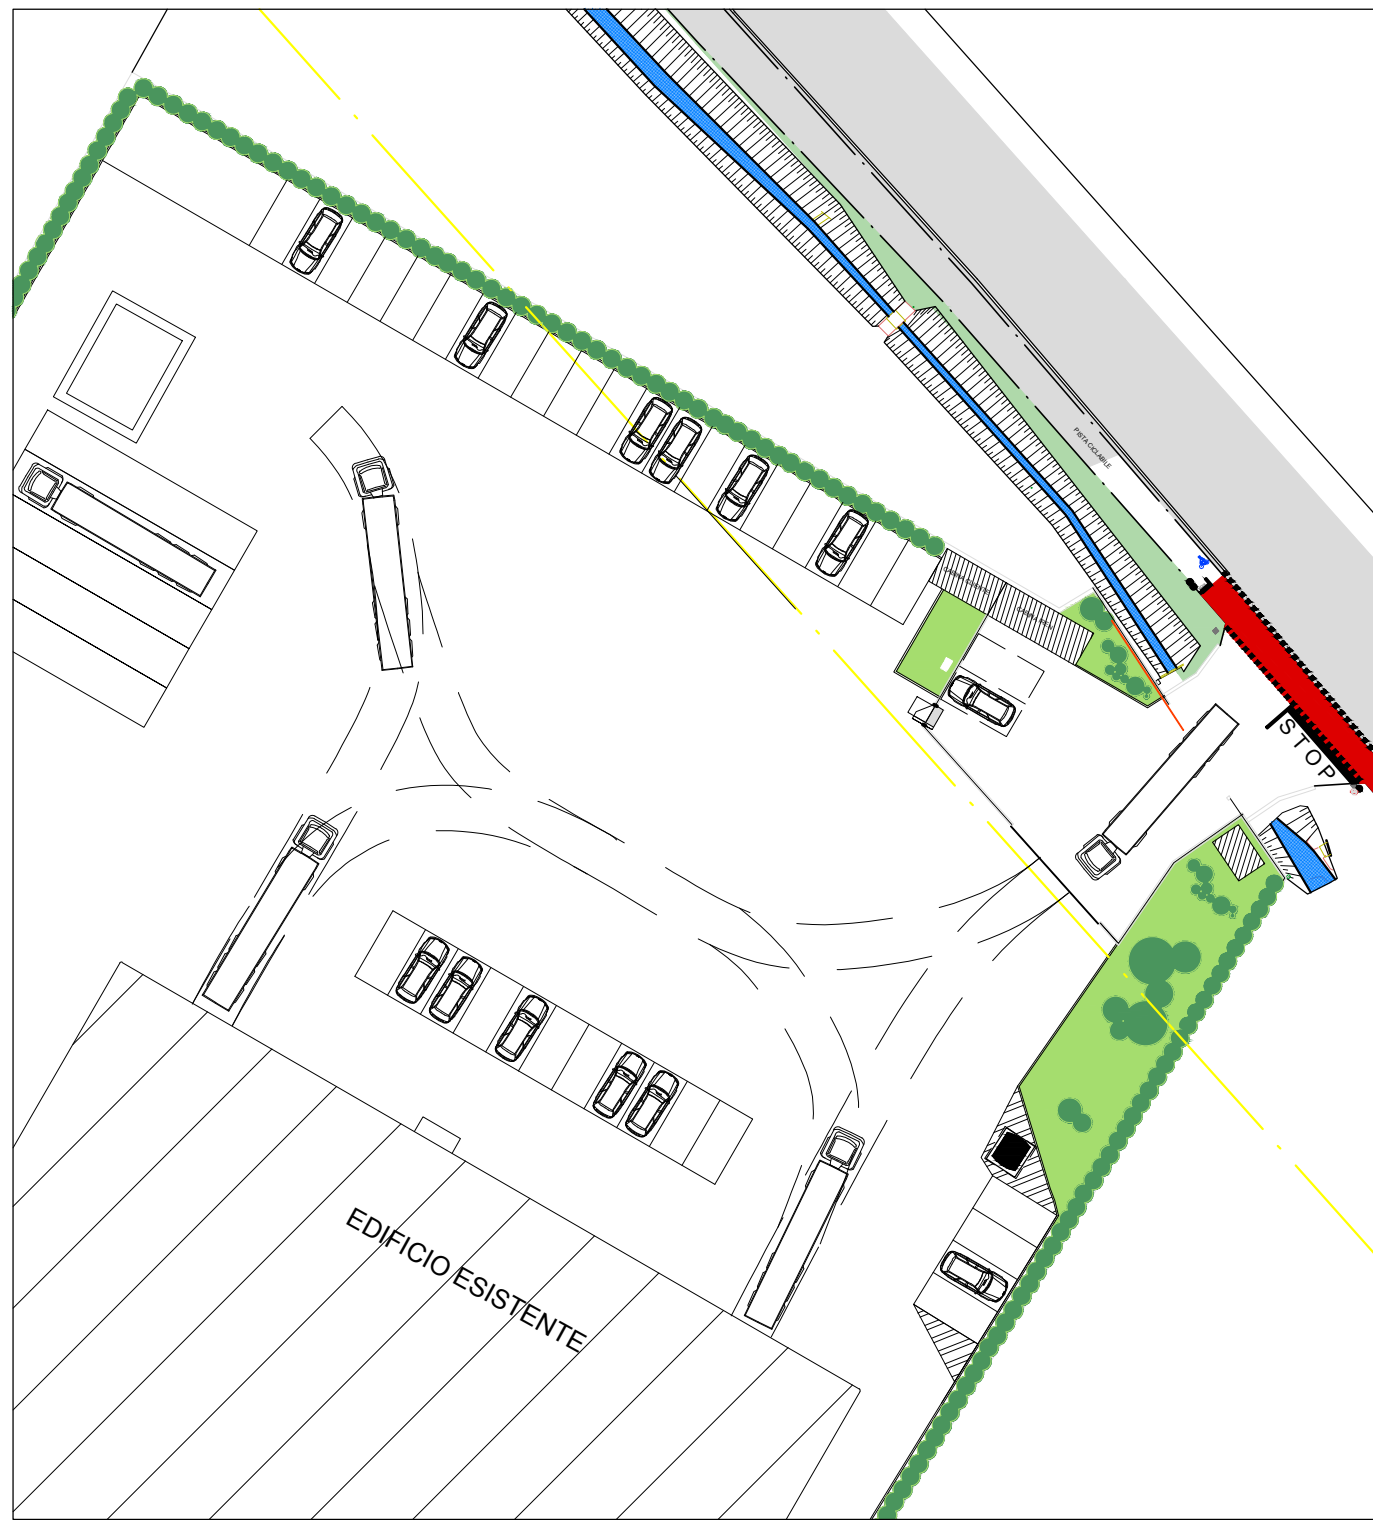

RIF. VS. PUNTO 3
OPERE RACCOLTA ACQUE

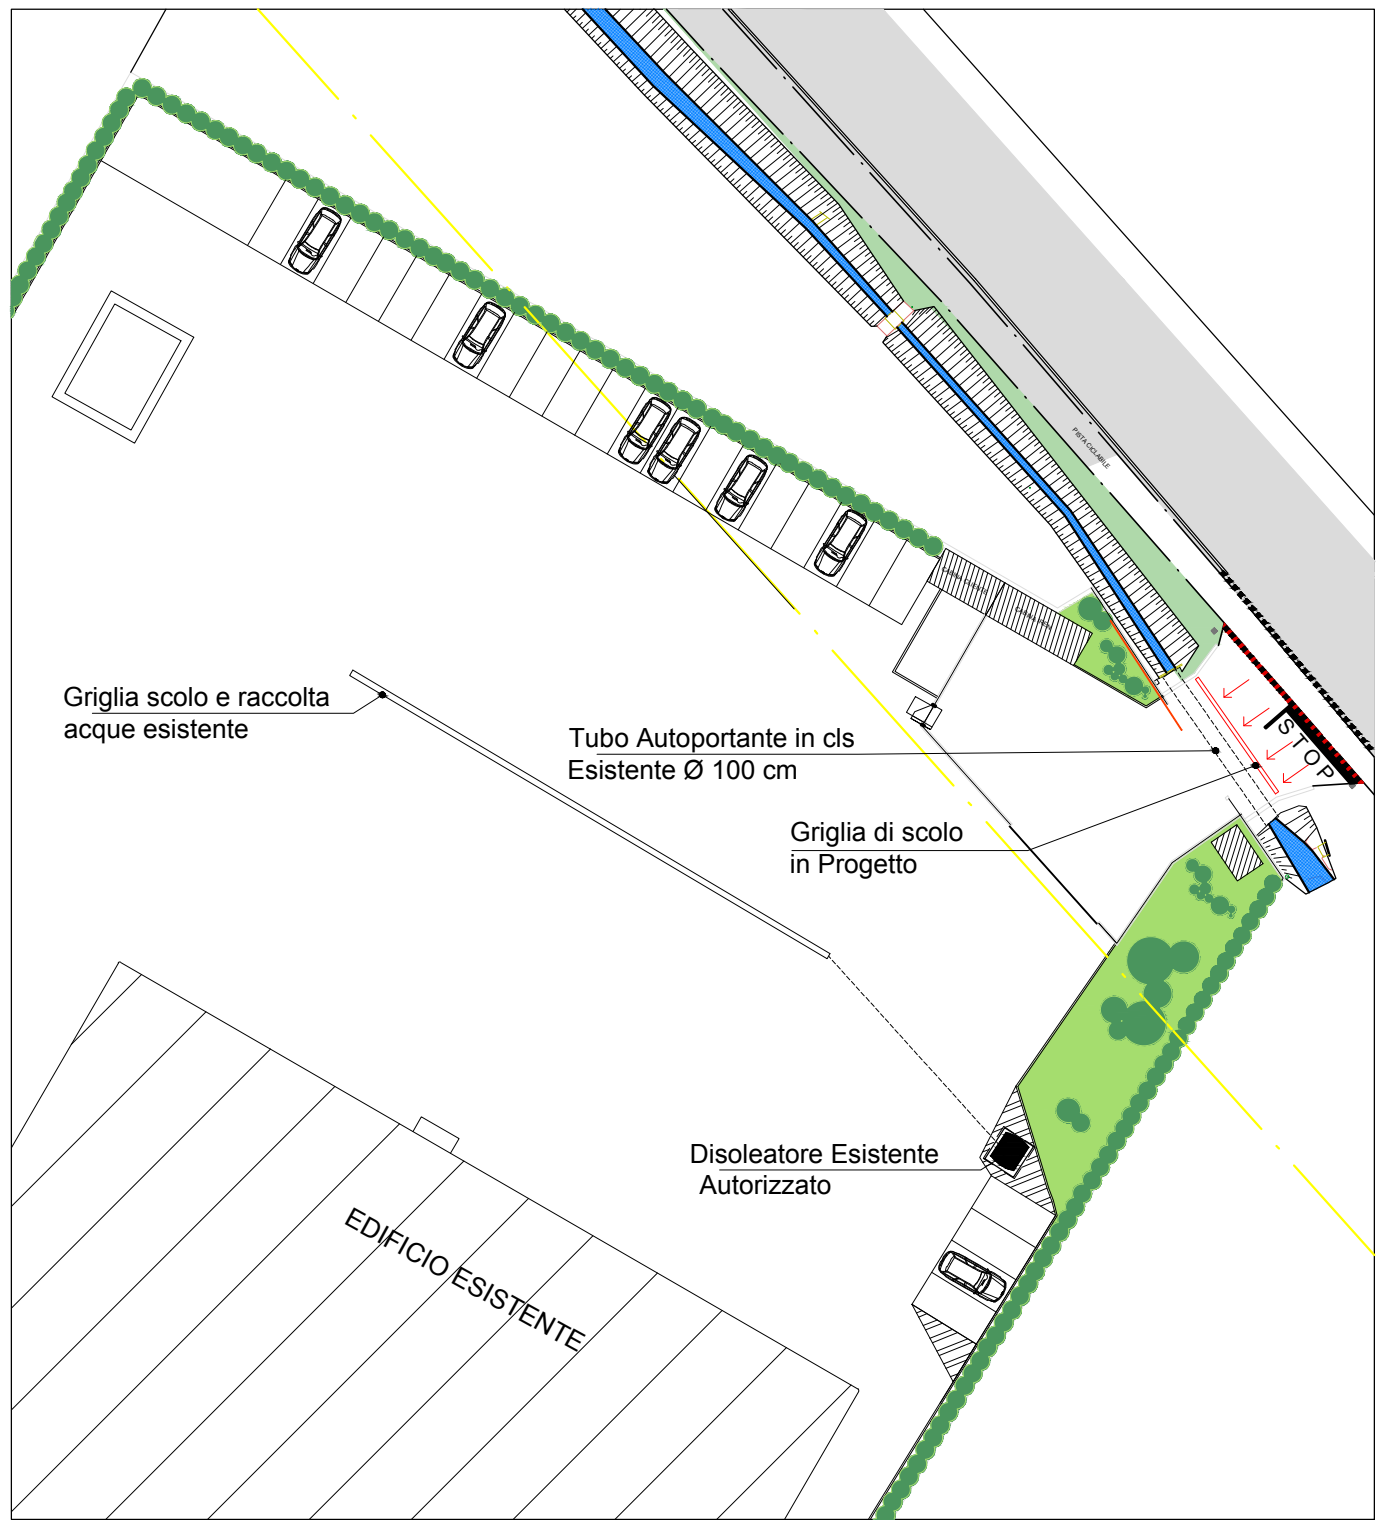

RIF. VS. PUNTO 7
NUOVE OPERE IN FASCIA DI RIPETTO

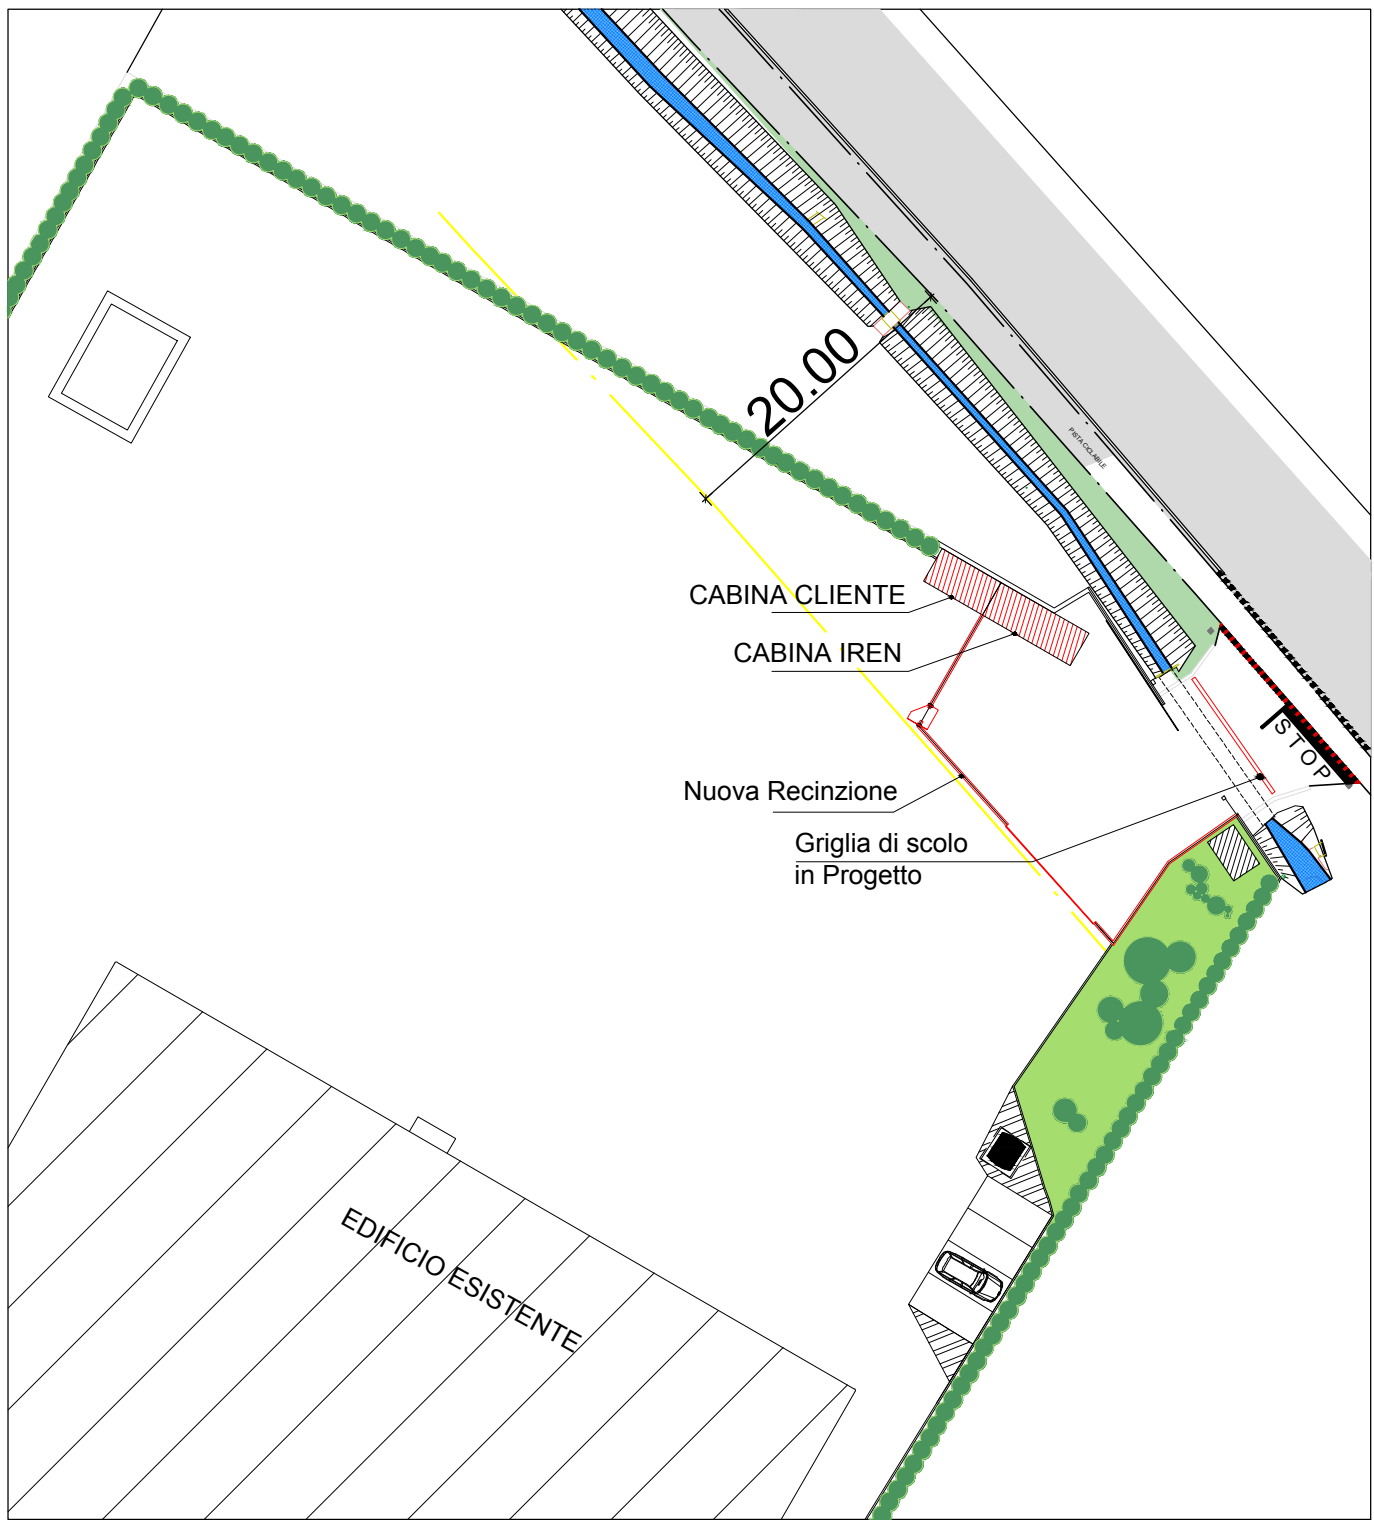

NUOVE OPERE IN FASCIA DI RIPETTO
VERIFICA DISTANZE DA STRADA

