

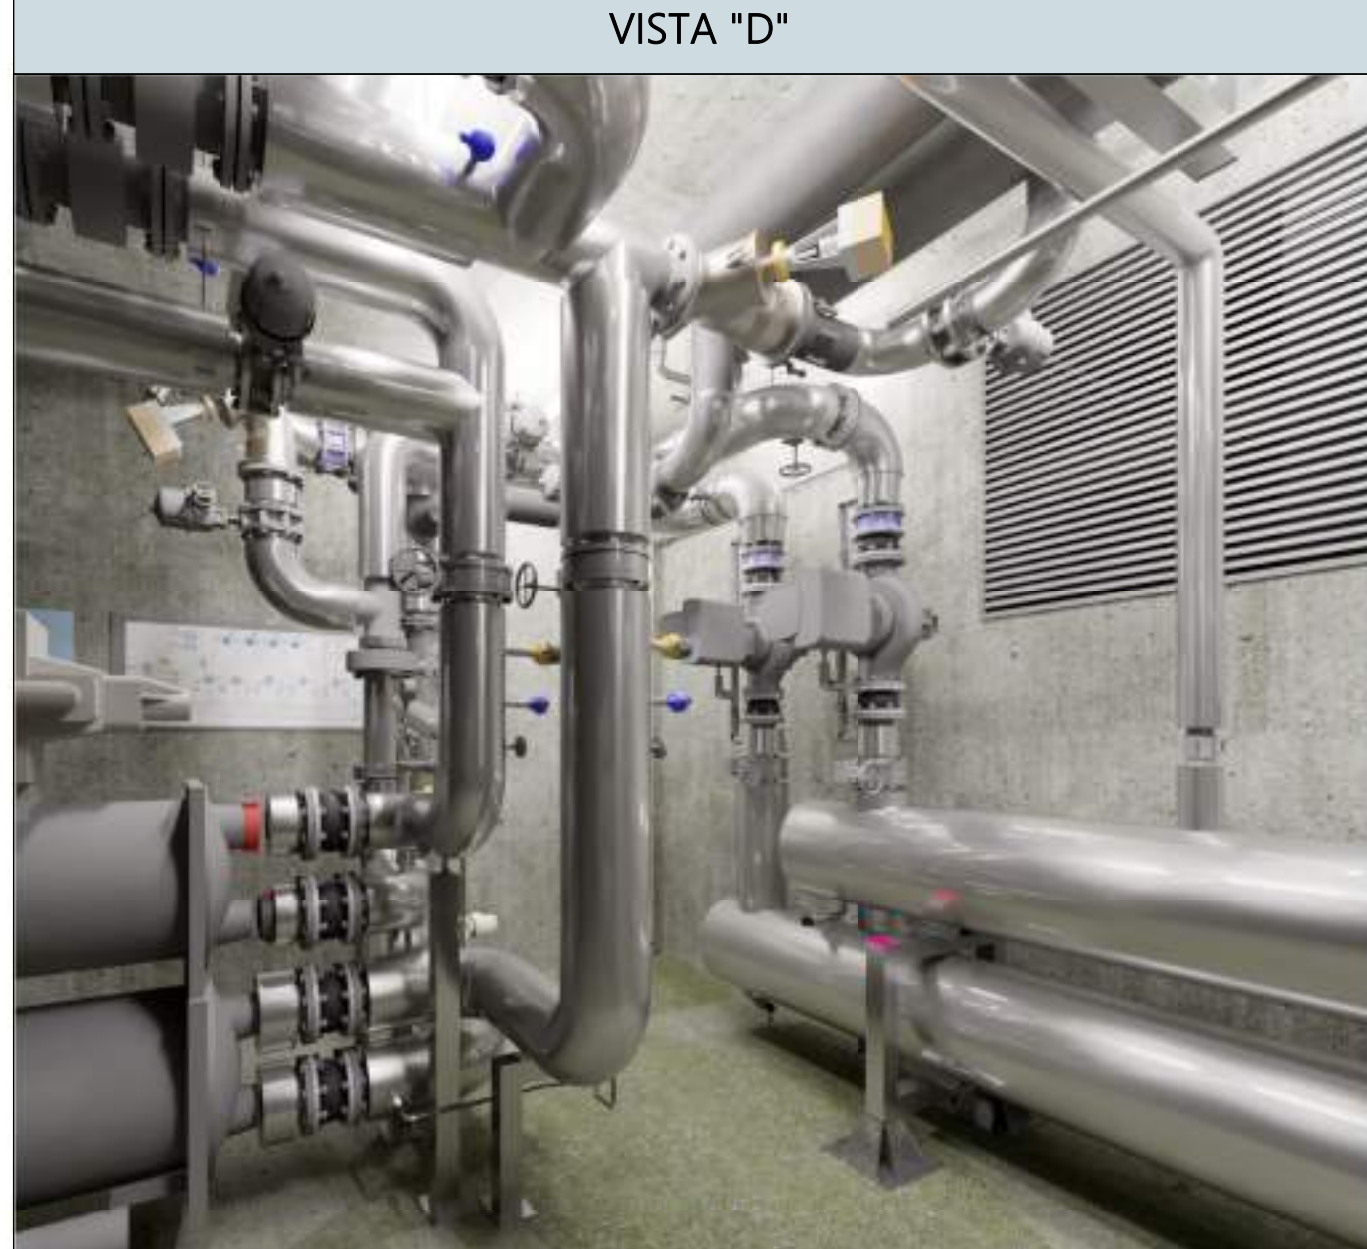
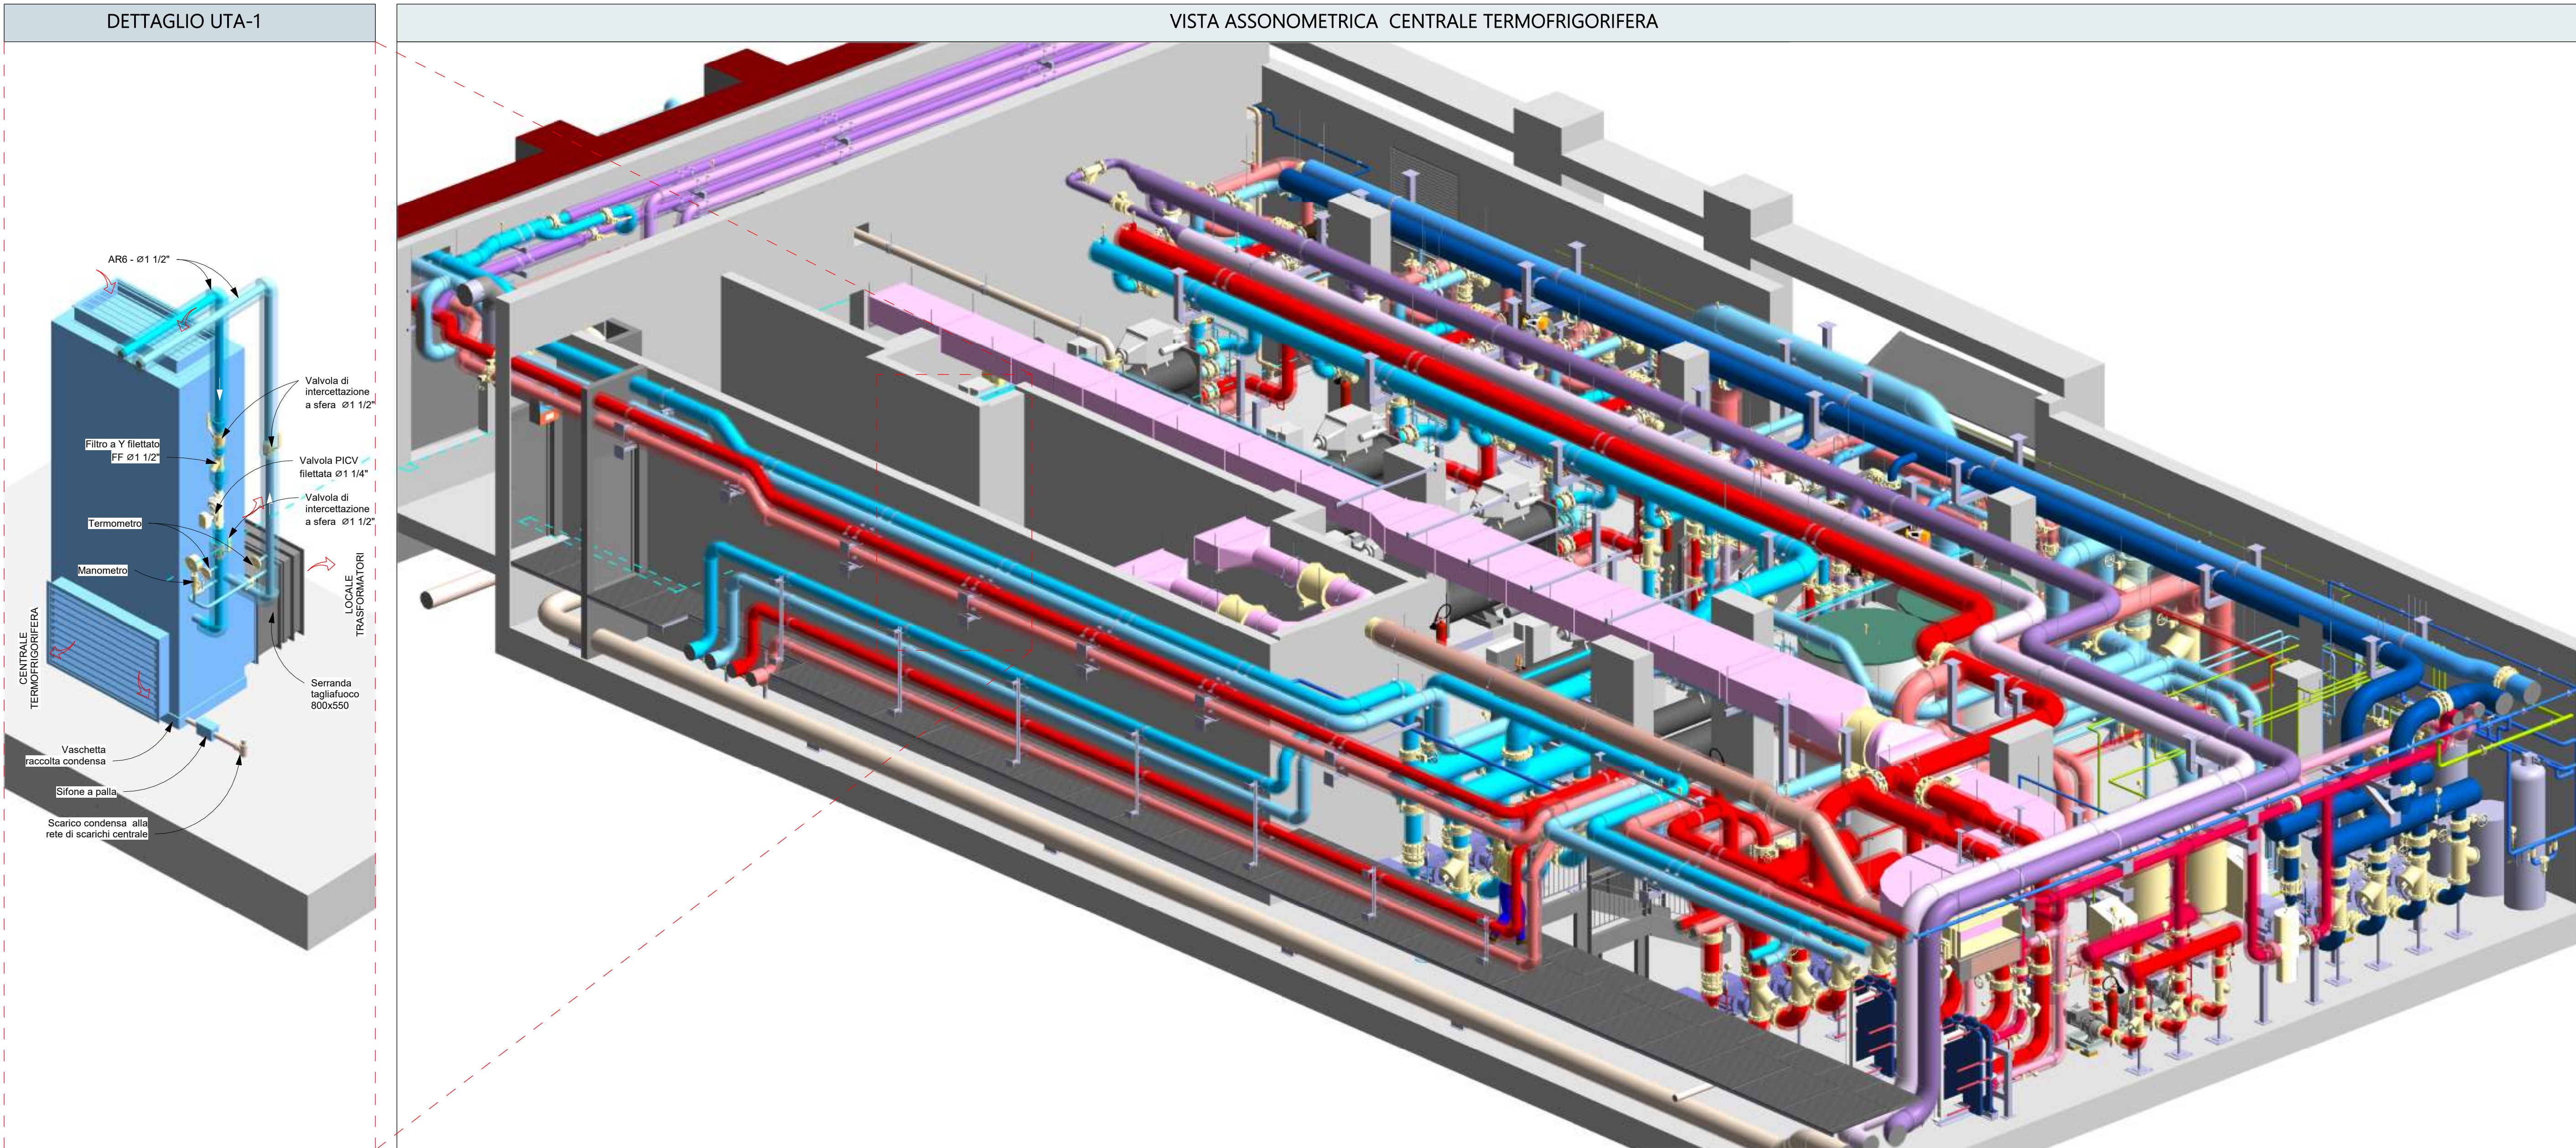


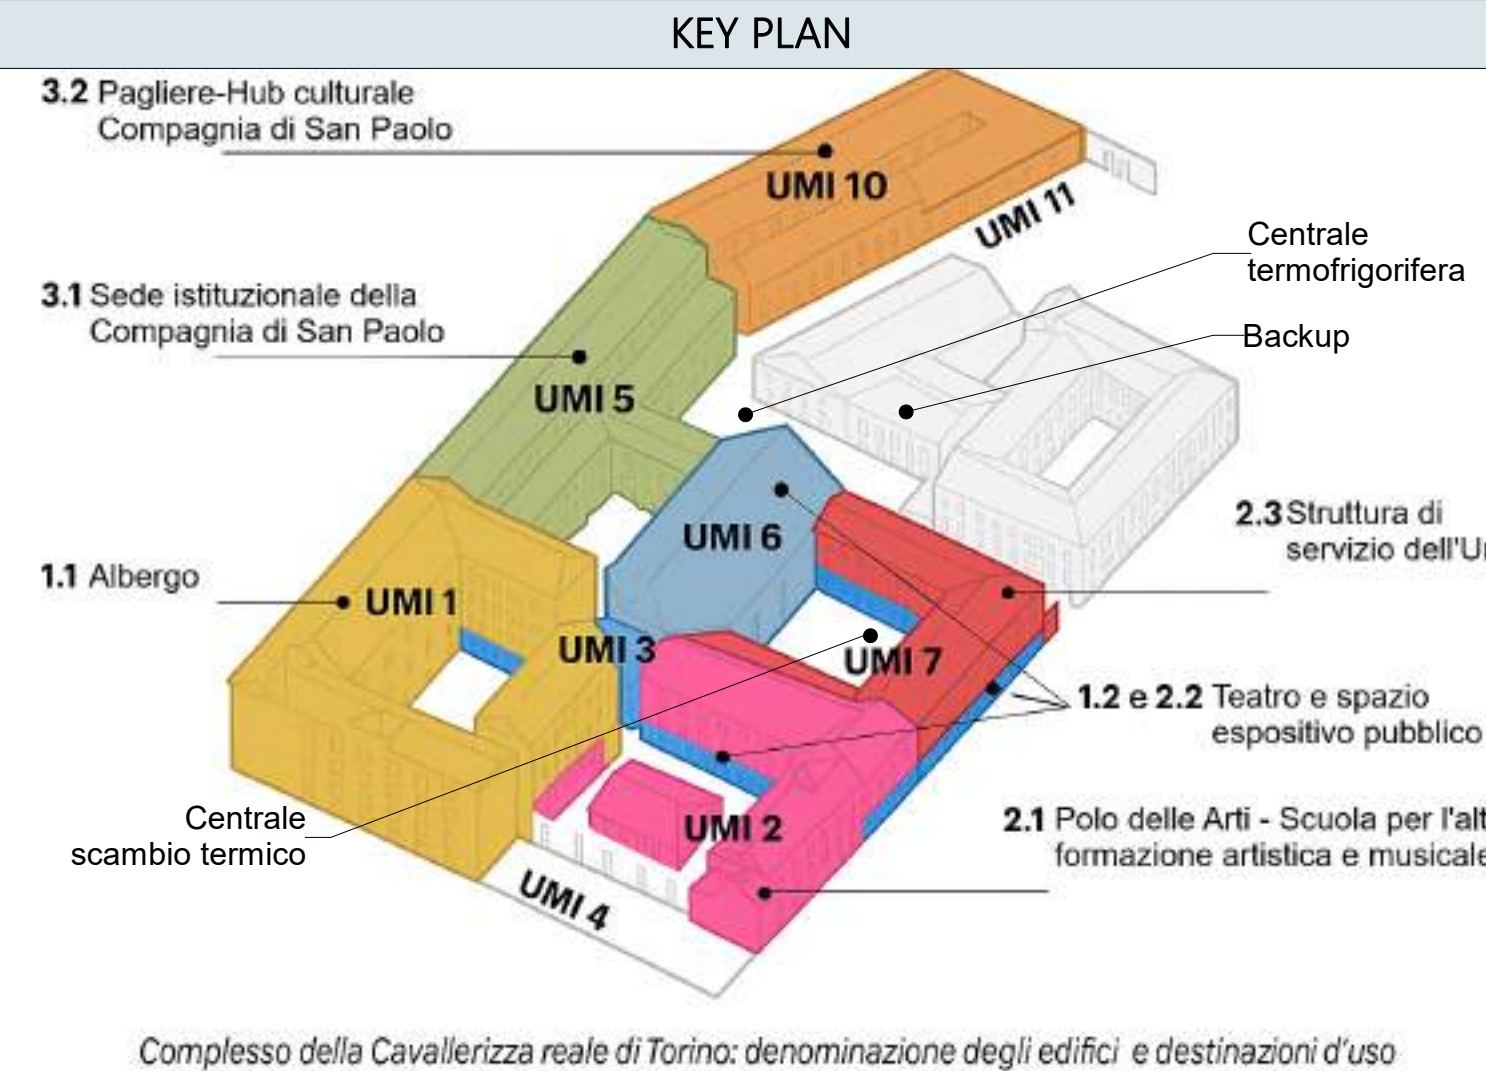

|   |  |
|---|--|
| <p align="right"><b>ELABORATO N. 14-5</b></p> <p align="center"><b>NOTE</b></p> <p>- LA QUOTA FONDO TUBAZIONE F.T. E' RIFERITA ALLA QUOTA +0.00 RELATIVA AL PAVIMENTO FINITO DEL PIANO.</p> <p>- PER I REQUISITI PRESTAZIONALI DELLE APPARECCHIATURE, FAR RIFERIMENTO ALL'ELABORATO "SPECIFICHE TECNICHE".</p> |  |
|---|--|

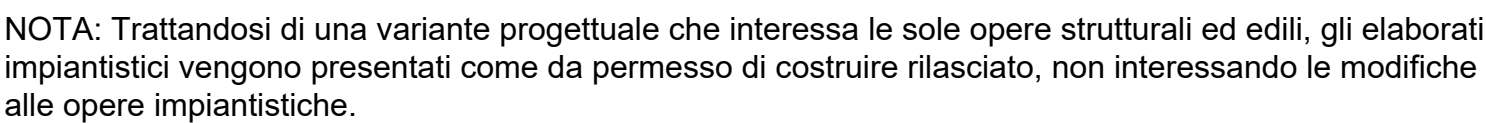

Lavoro: Realizzazione di un impianto centralizzato con fonte geotermica nell'ambito del progetto di riqualificazione del complesso della Cavallerizza Reale a Torino

Progetto: Cavallerizza Reale - LOTTO ZERO

**Il Committente:**

**Iren Smart Solutions S.p.A.**  
Via Nubi di Magellano, 30 • 42123  
Reggio Emilia  
Tel. +39 0522 2971

**EP&S s.c.a.r.l.**  
via Treviso 12 • 10144 Torino

**Progettisti:**  
Opere strutturali: Ing. Stefano Dalmasi  
Impianti meccanici: Ing. Matteo Bo

| VARIANTE AL PERMESSO DI COSTRUIRE |   |
|-----------------------------------|---|
| Oggetto:                          | <div> <div> PIAZZA FRATELLI VASCO<br/> LAYOUT E PARTICOLARI COSTRUTTIVI<br/> CENTRALE TERMOFRIGORIFERA - PIANTA ALTA </div> <div> Data:<br/> <u>04/2026</u><br/> Scala:<br/> 1:50<br/> N° elaborato: </div> </div> |

|      |                                   |            |              |
|------|-----------------------------------|------------|--------------|
| Rev: | Descrizione:                      | Data:      | Disegnatore: |
| a    | Variante al Permesso di Costruire | 24/04/2026 | ACE          |

|  |  |  |  |
|--|--|--|--|
|  |  |  |  |
|  |  |  |  |
|  |  |  |  |
|  |  |  |  |

**Note:**

L'incosservanza è perseguibile a termini di legge