


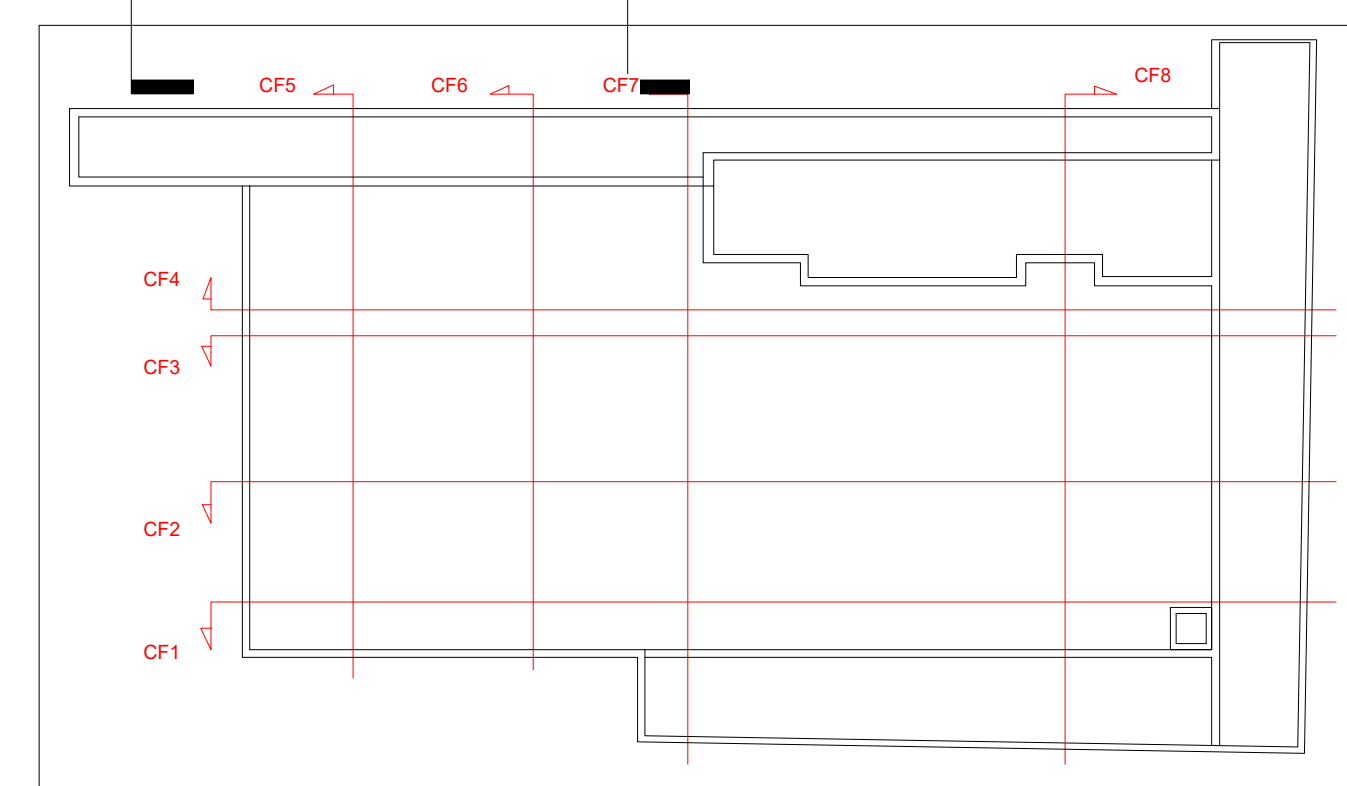
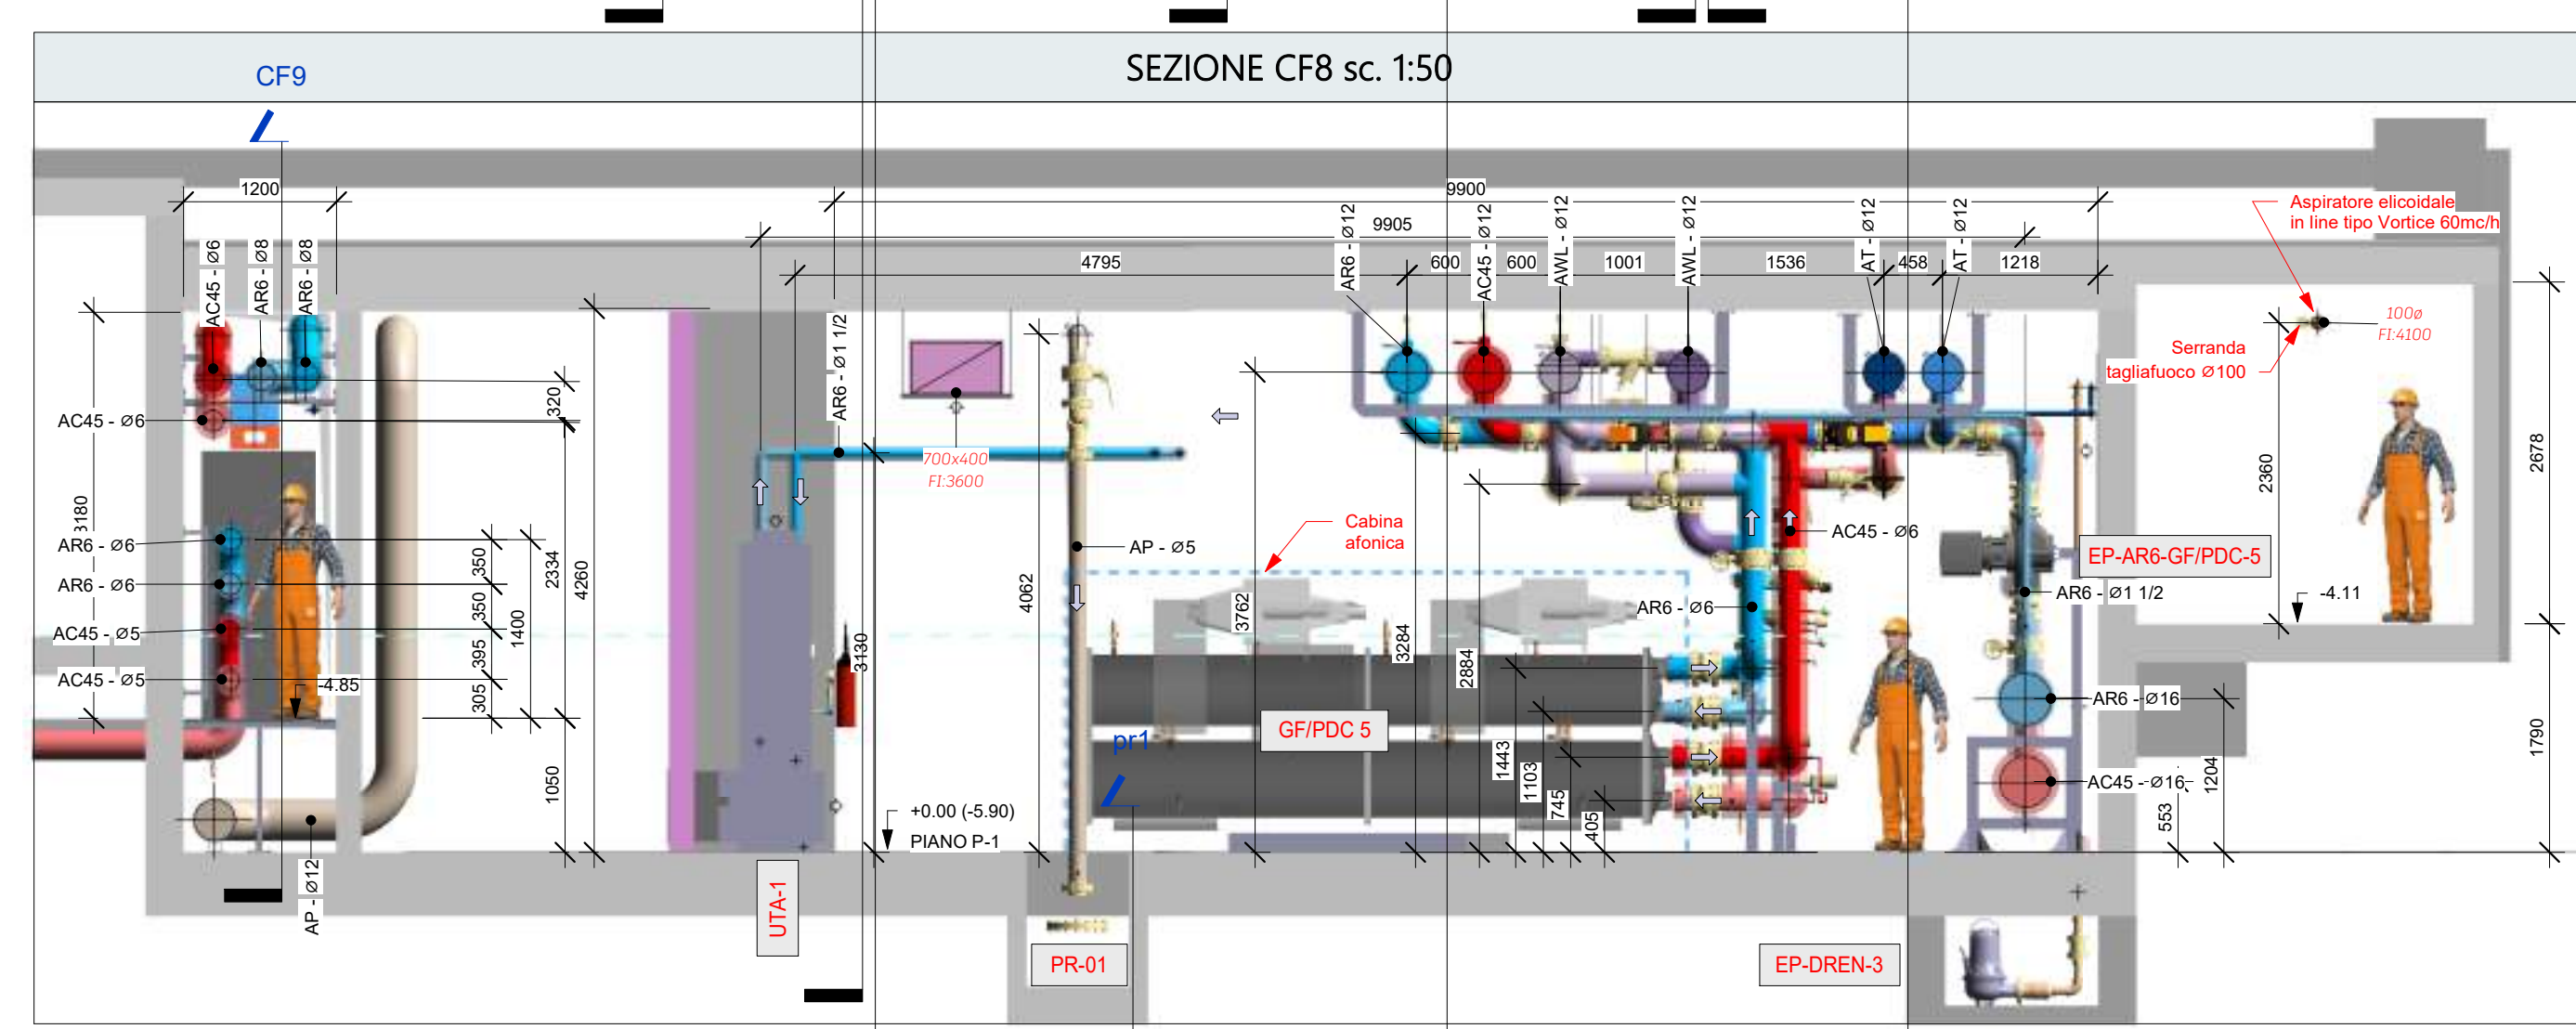
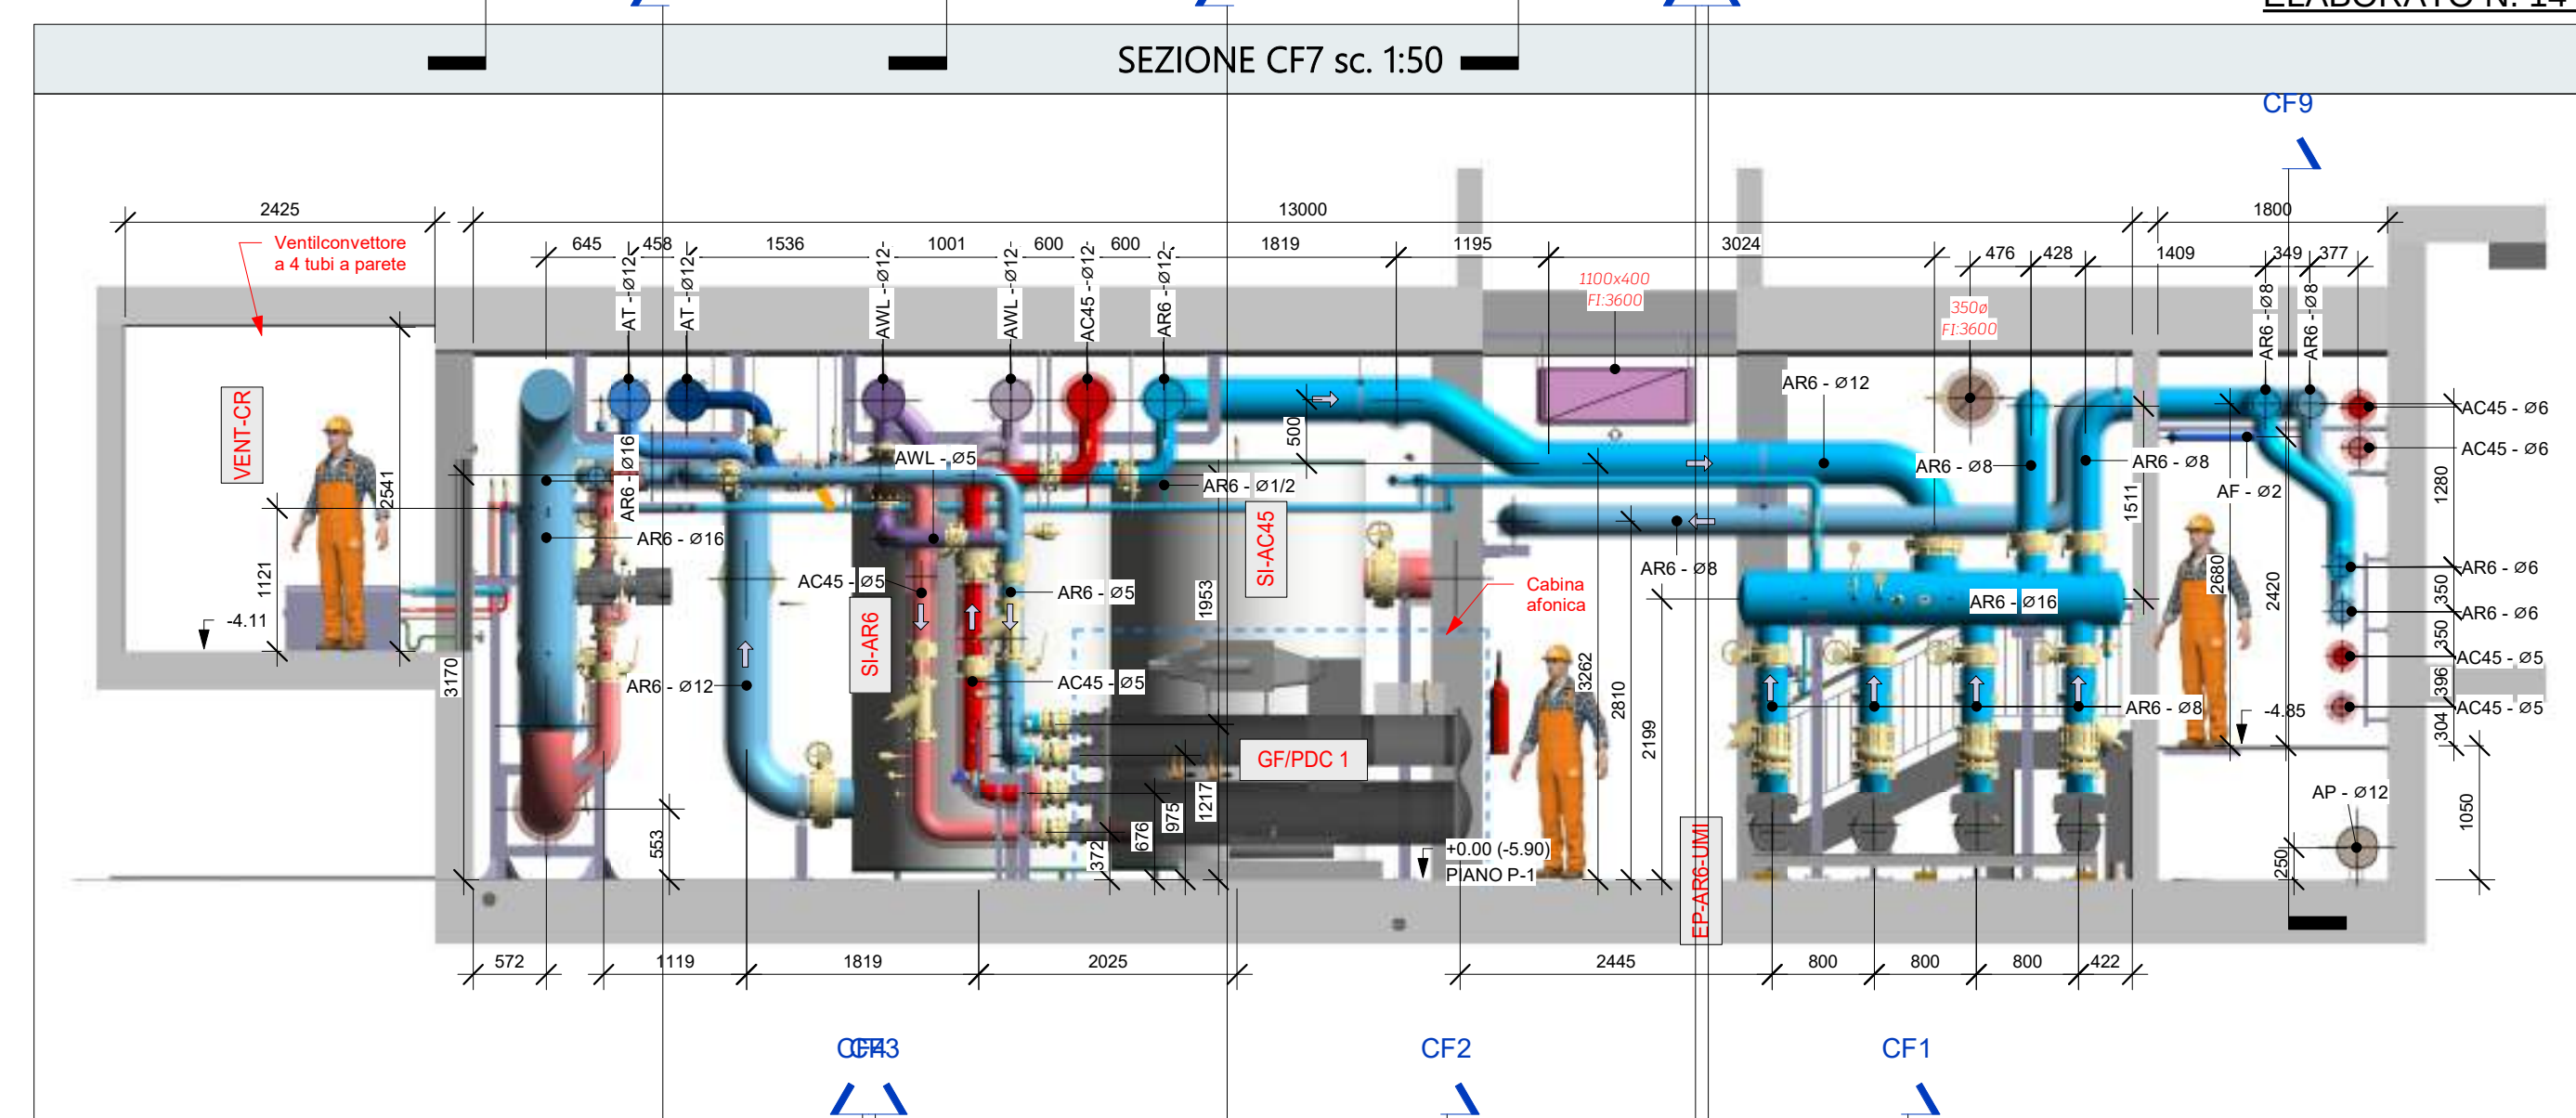
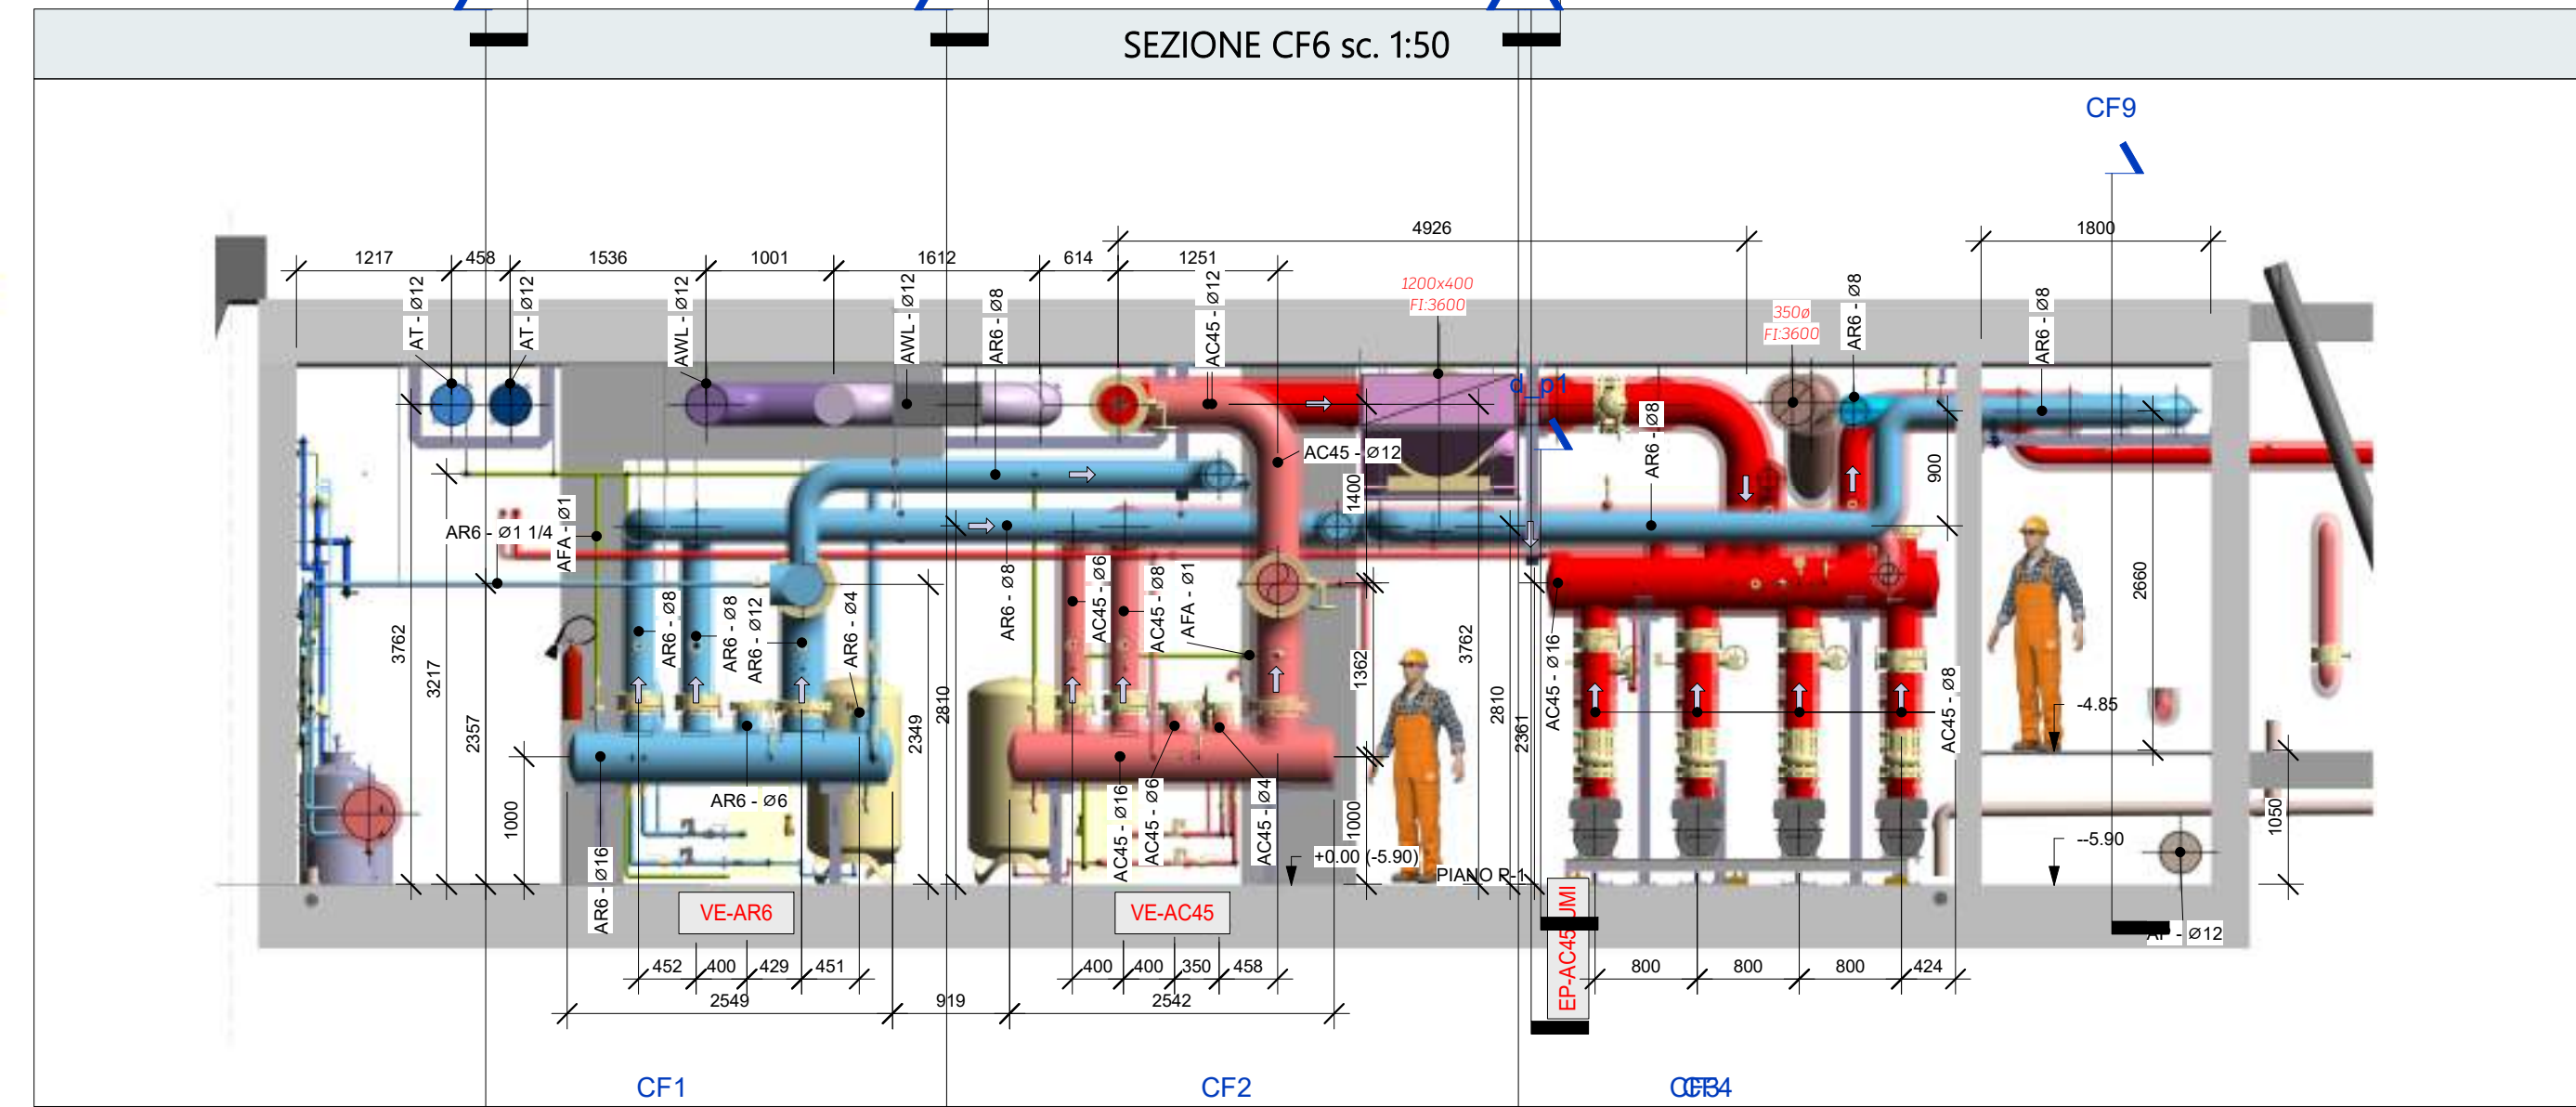
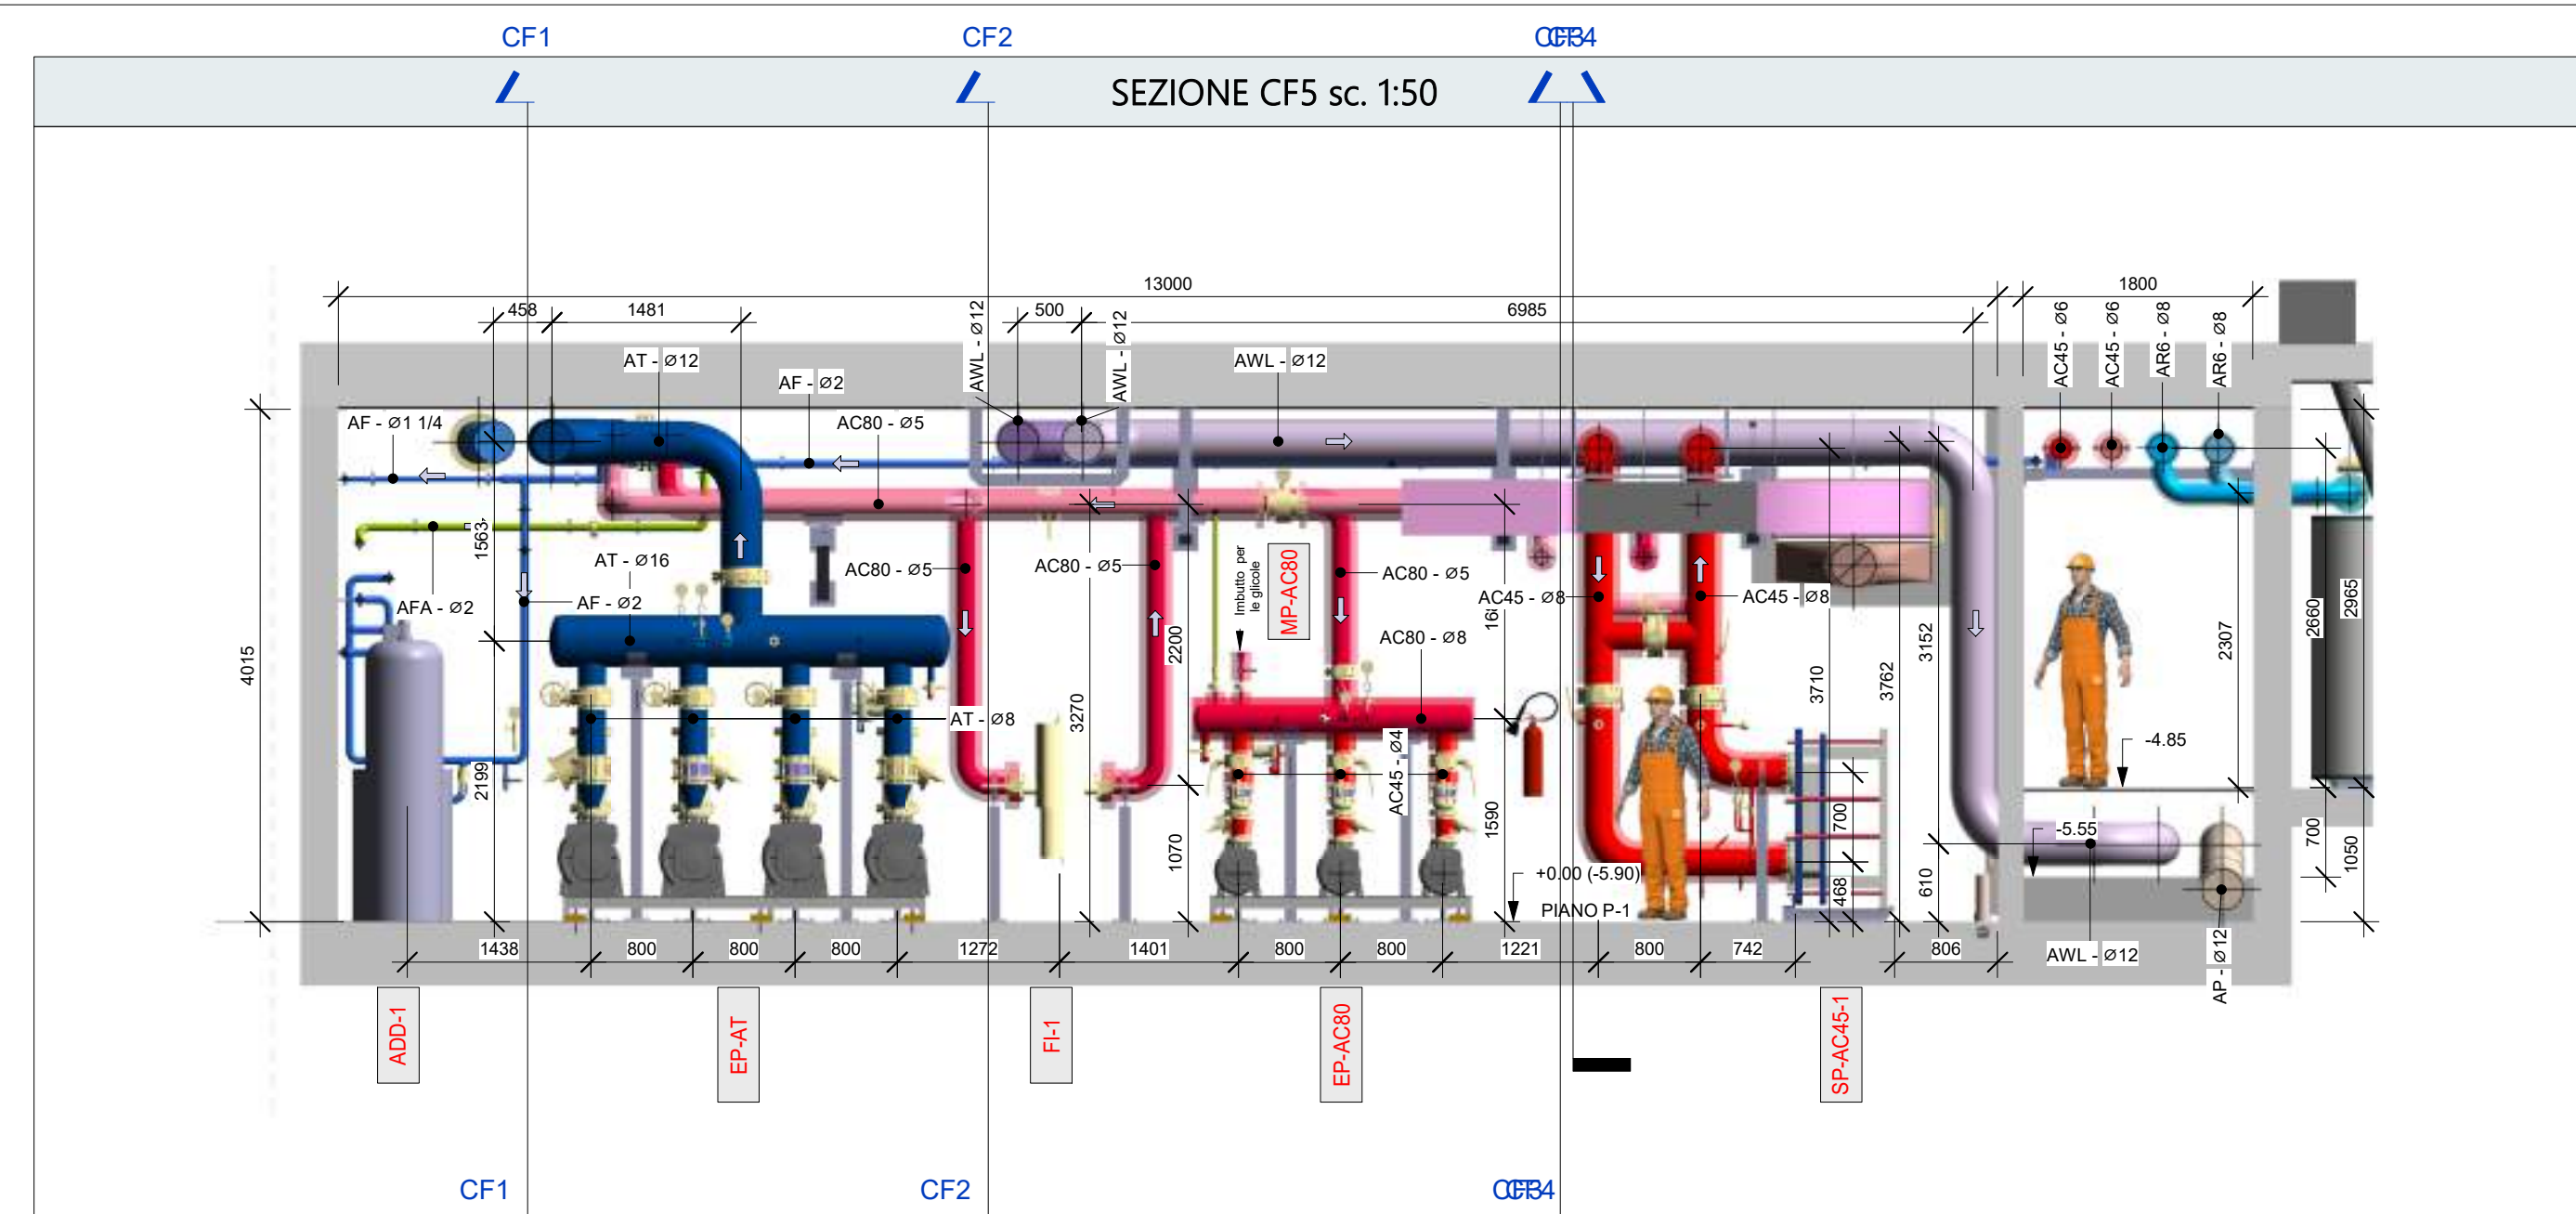
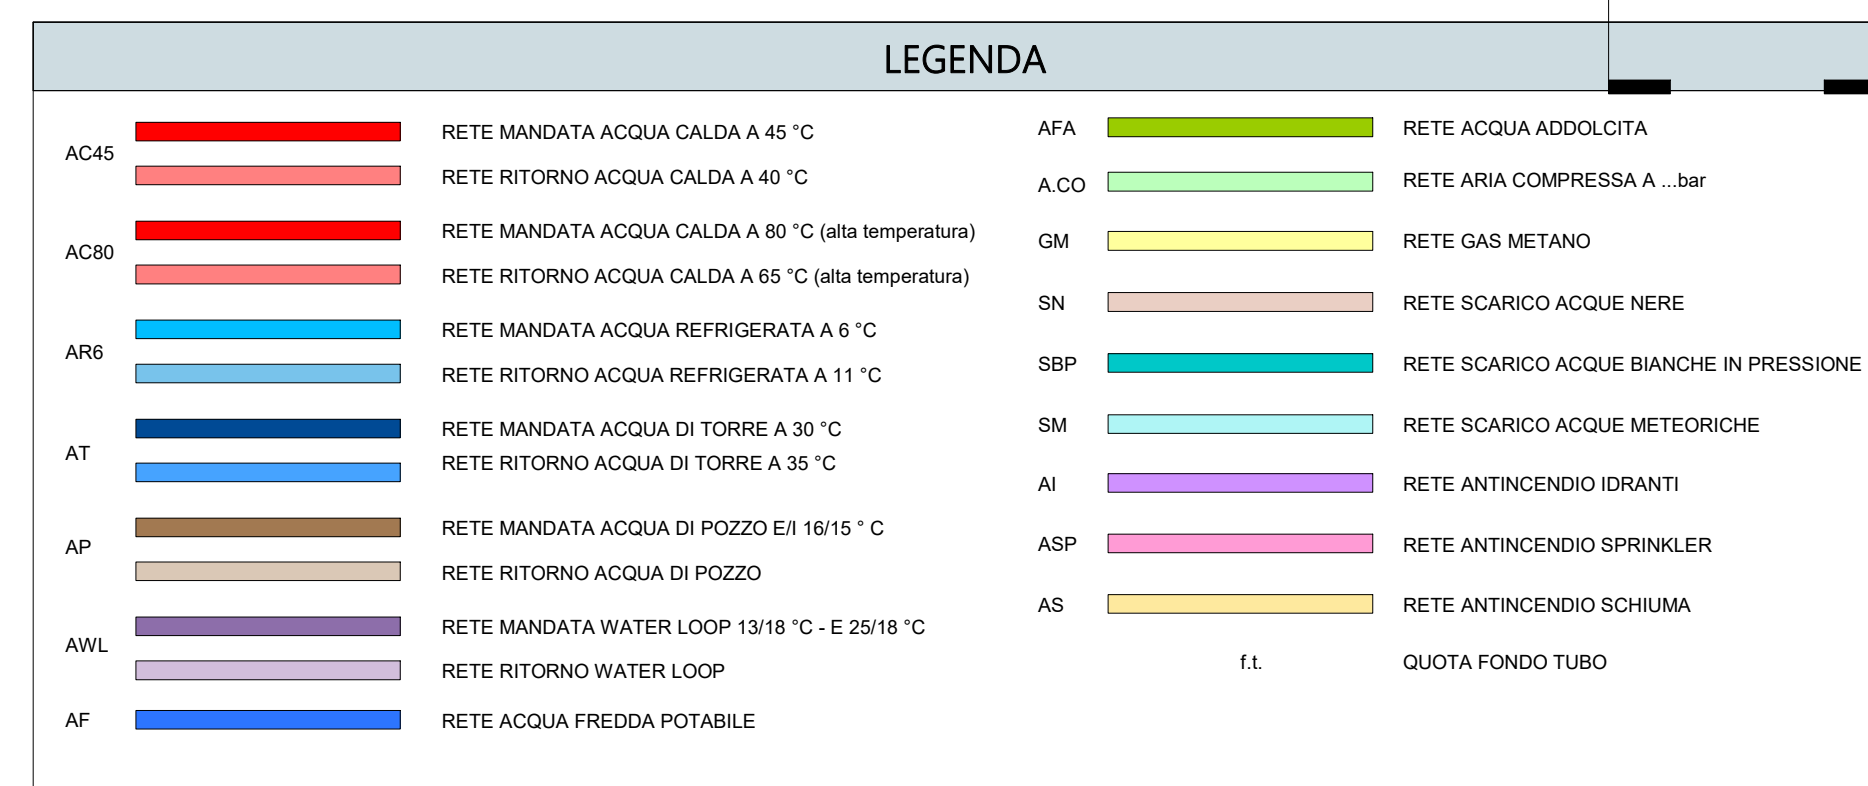
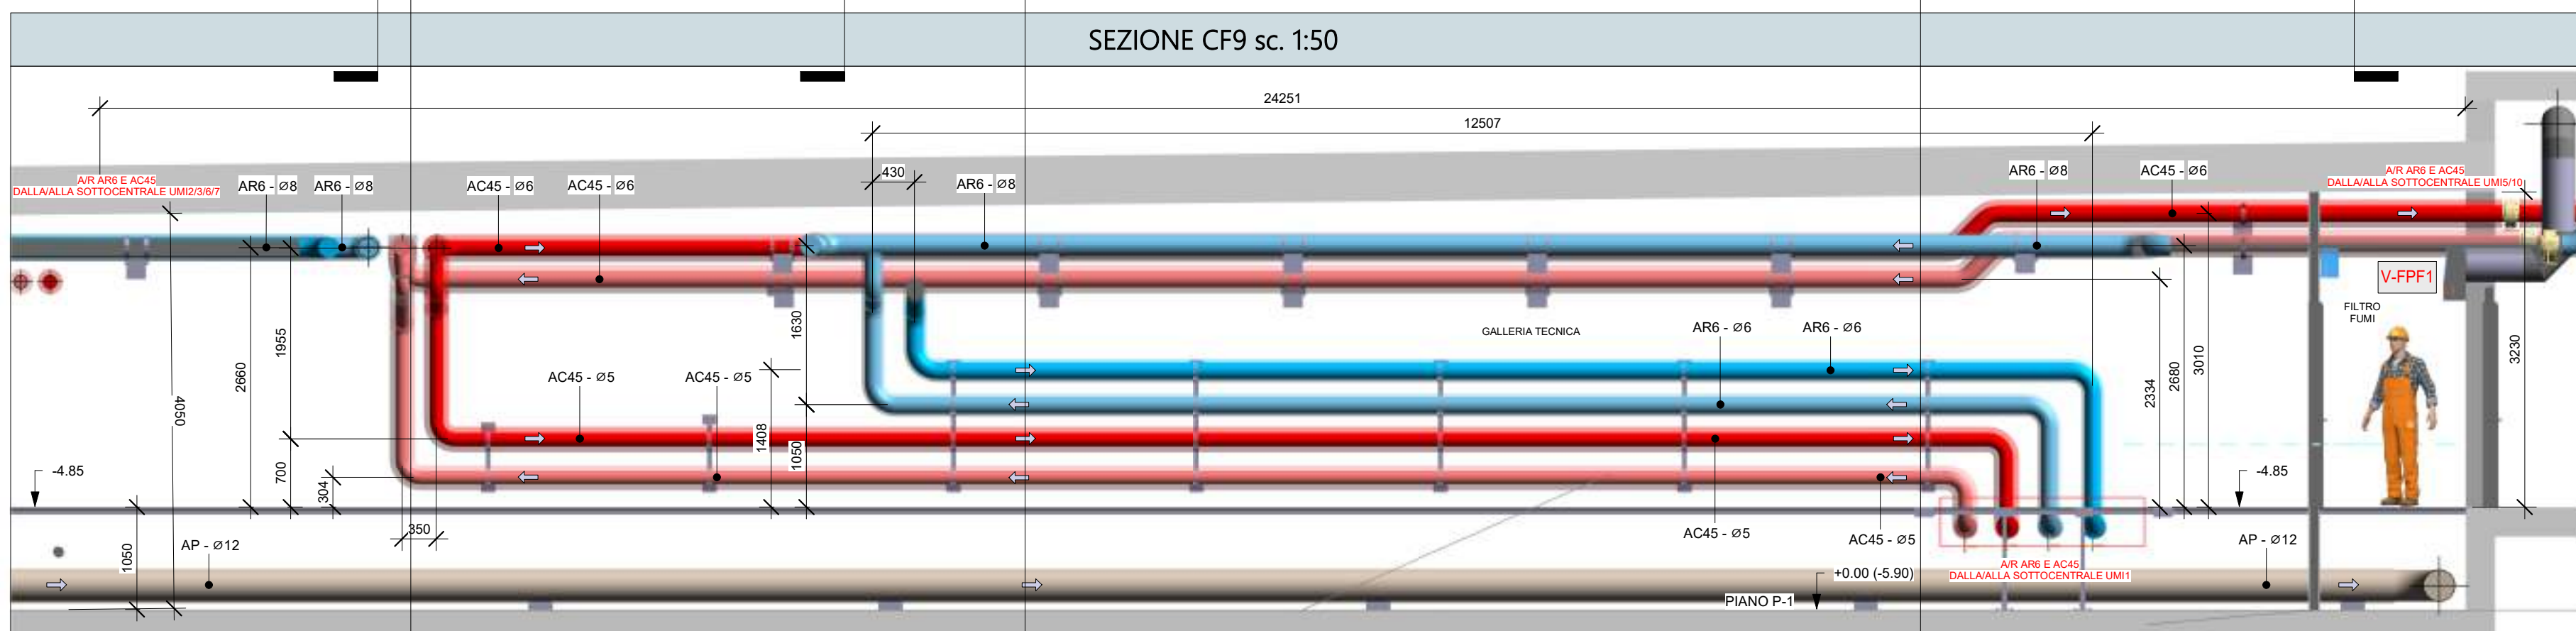
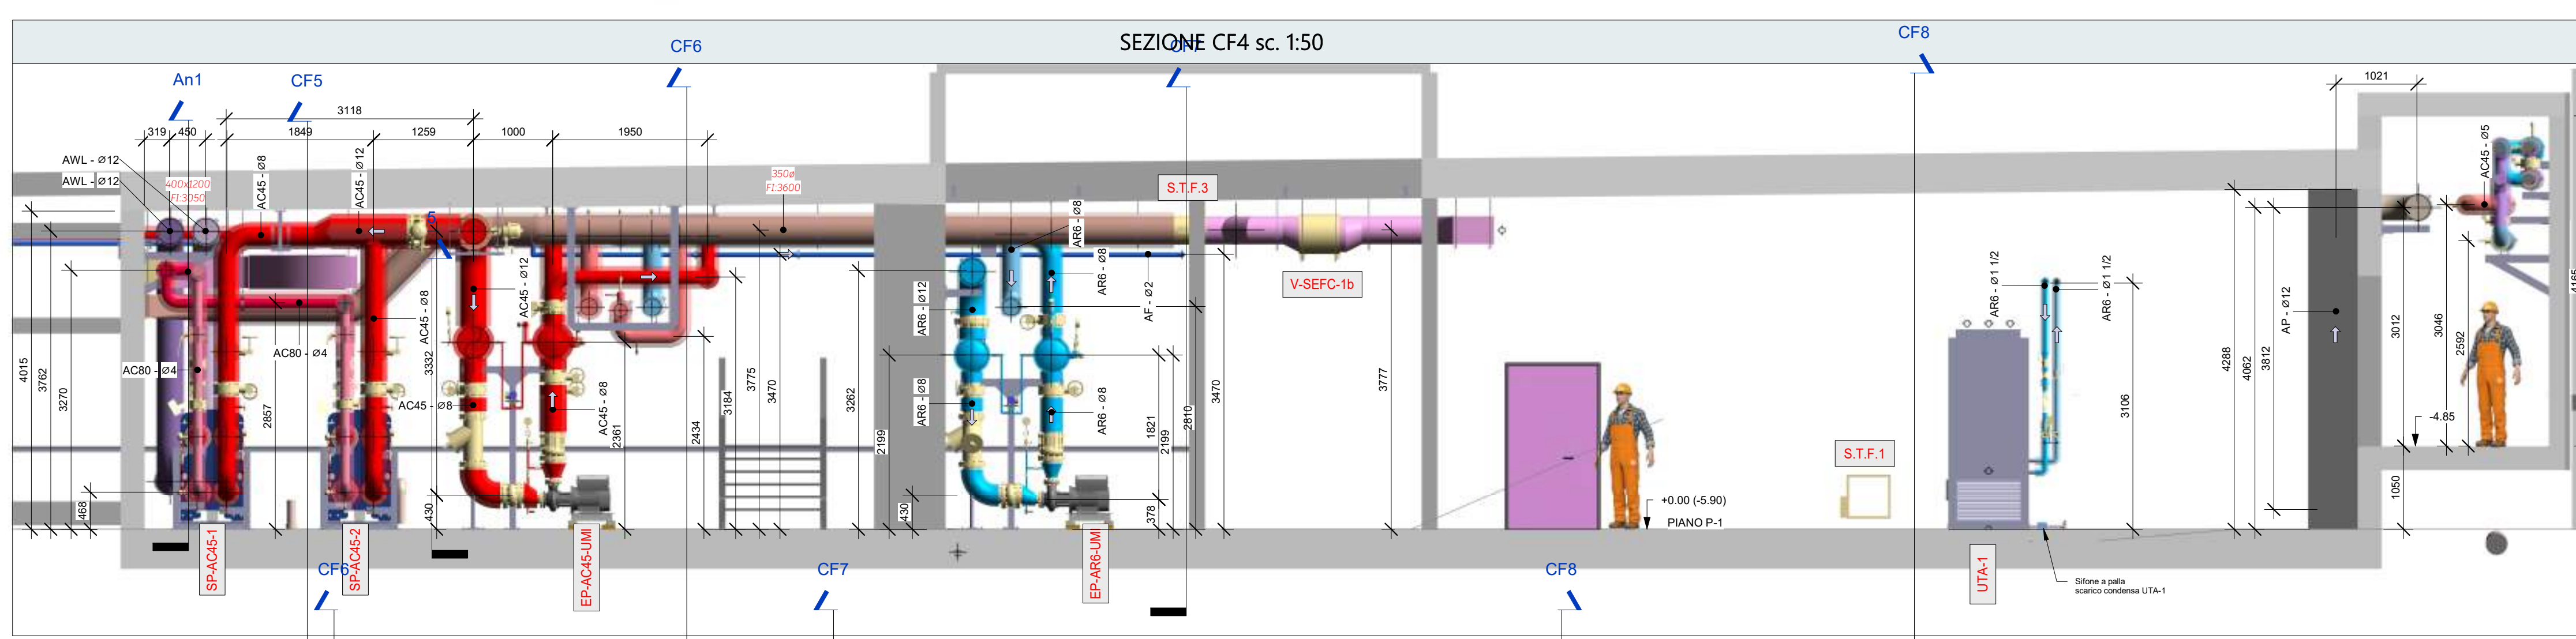
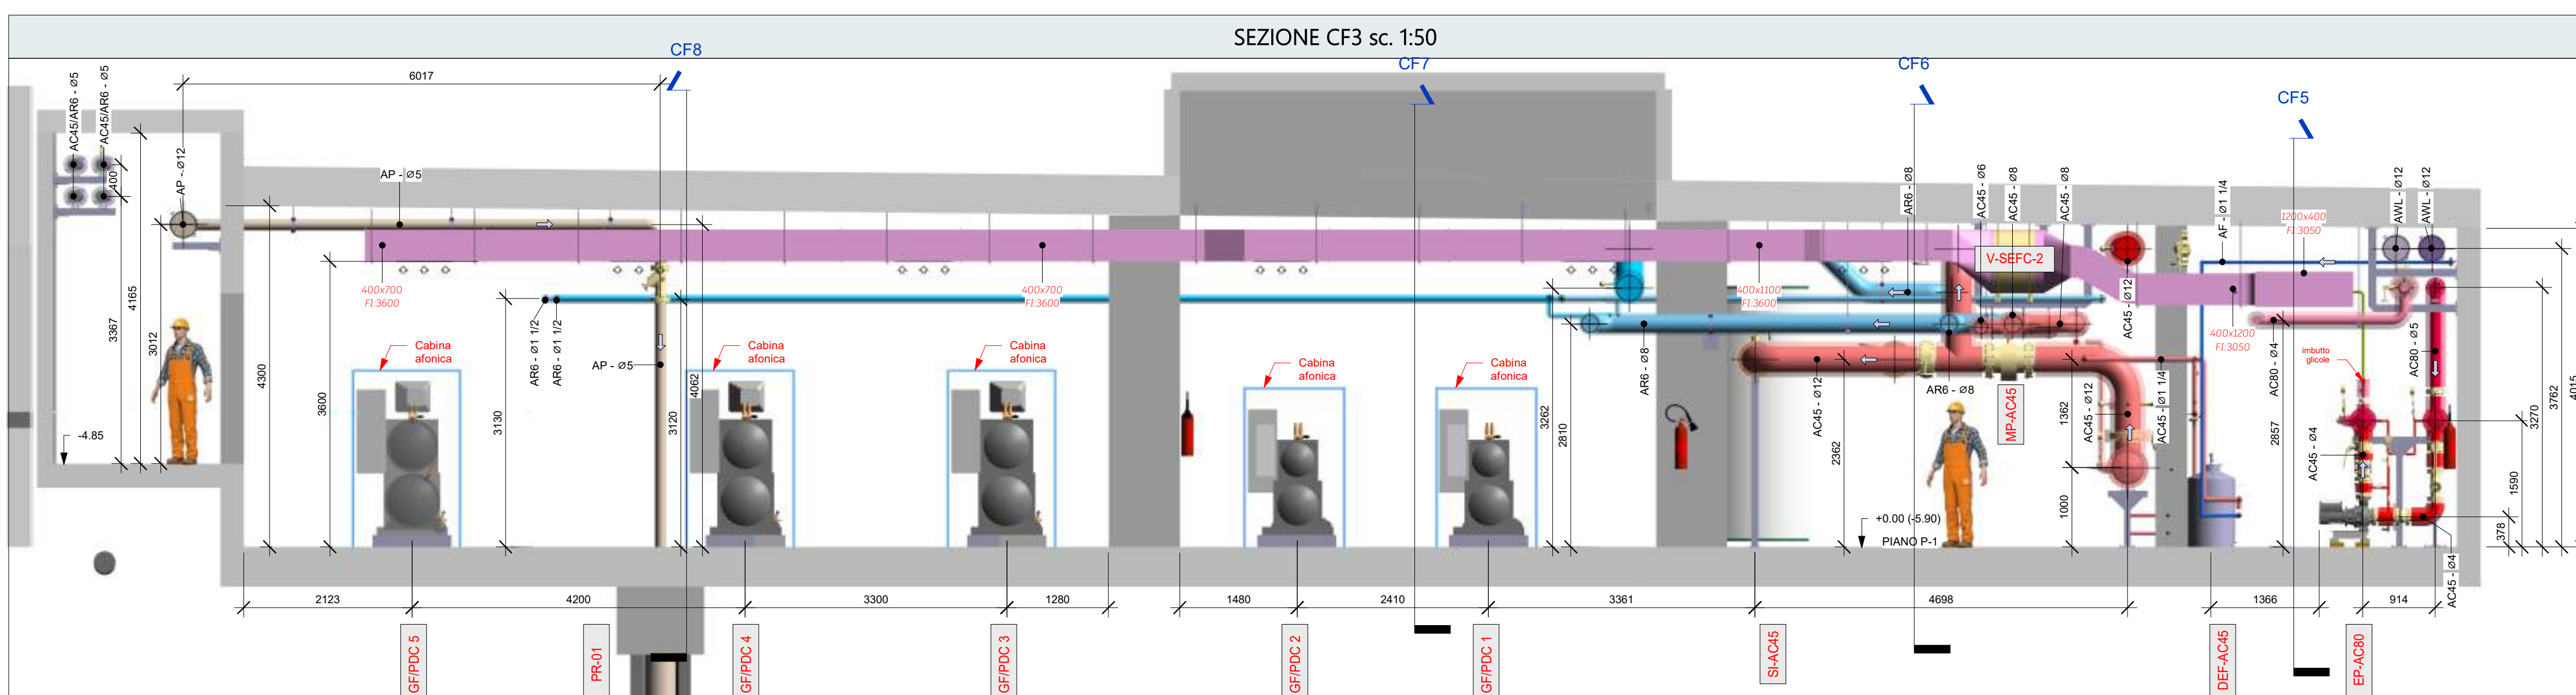


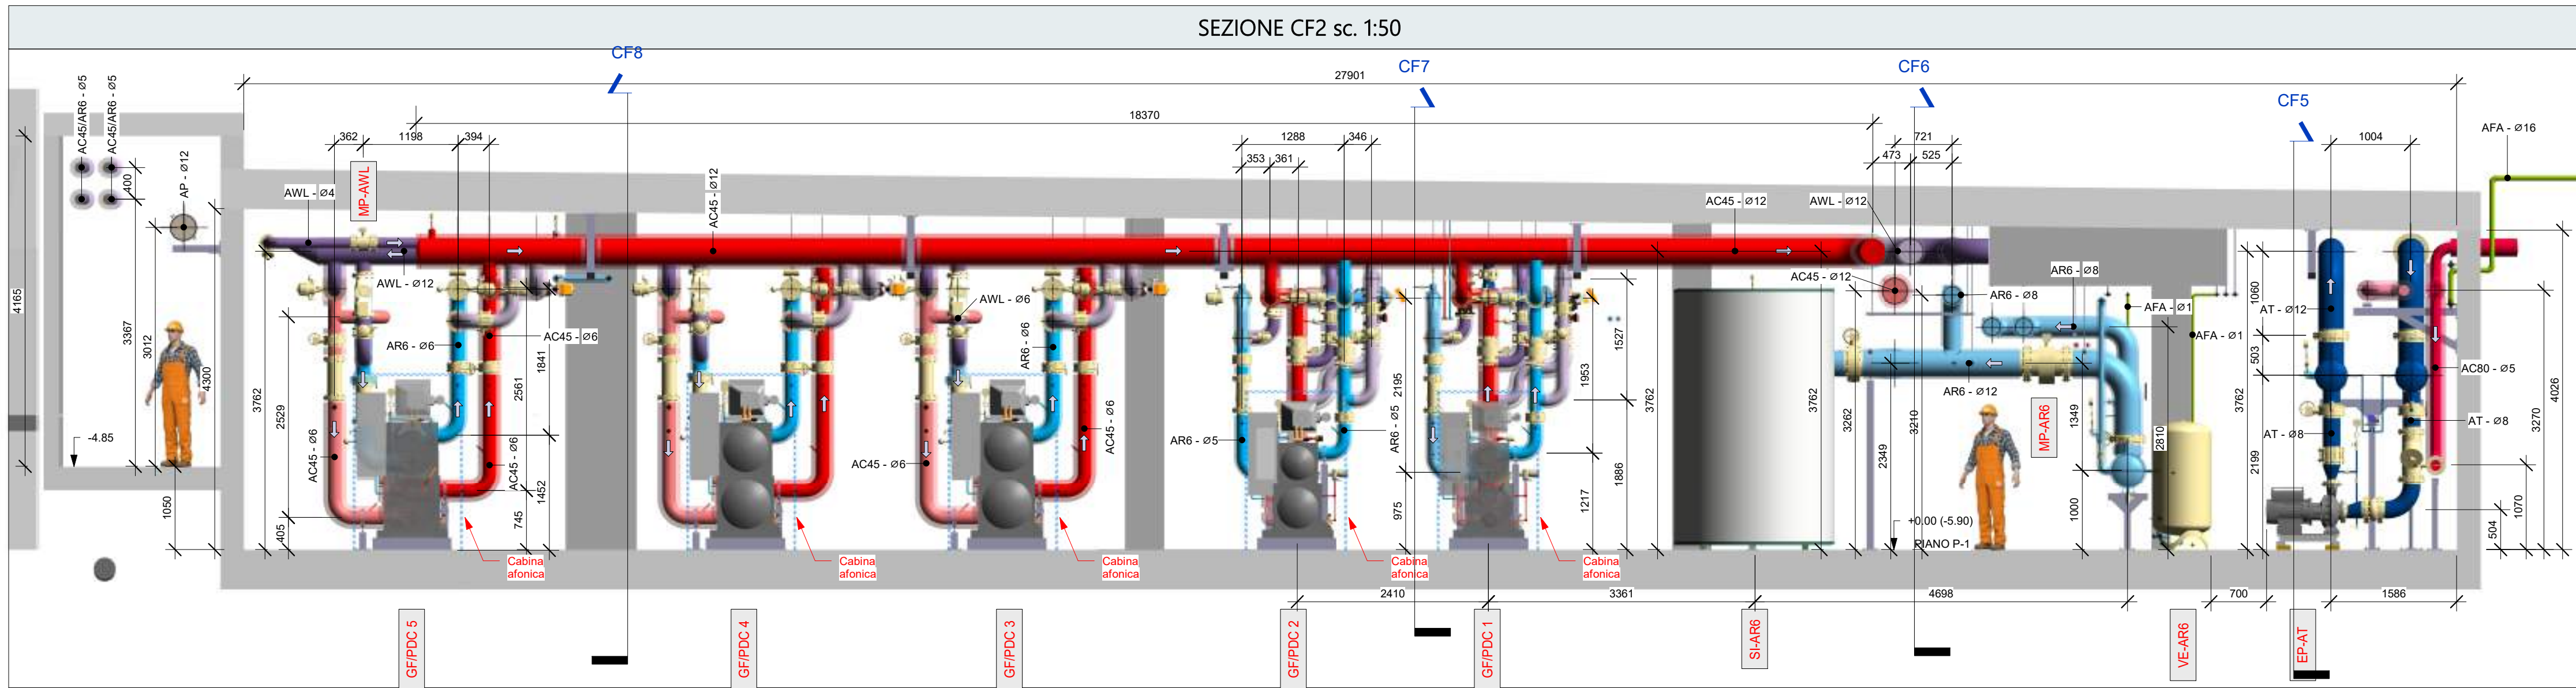

NOTA: Trattandosi di una variante progettuale che interessa le sole opere strutturali ed edili, gli elaborati impiantistici vengono presentati come da permesso di costruire rilasciato, non interessando le modifiche alle opere impiantistiche.

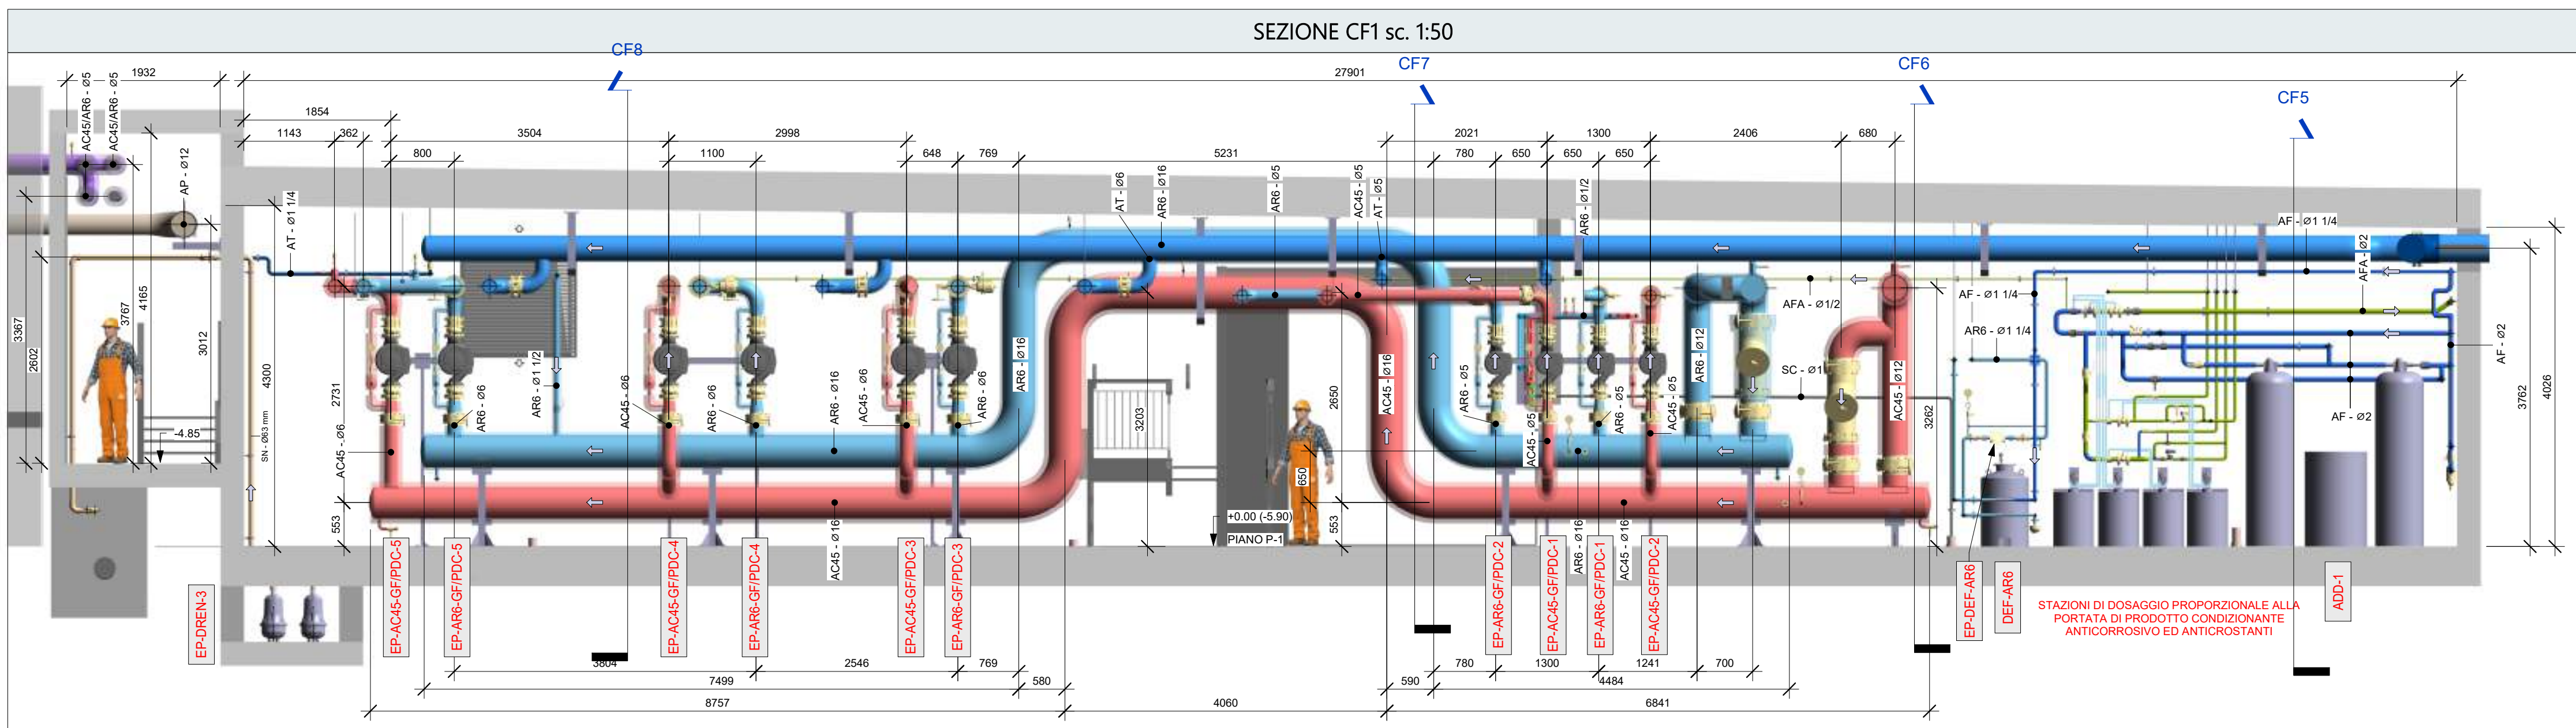

Complesso della Cavallerizza reale di Torino: denominazione degli edifici e destinazioni d'uso

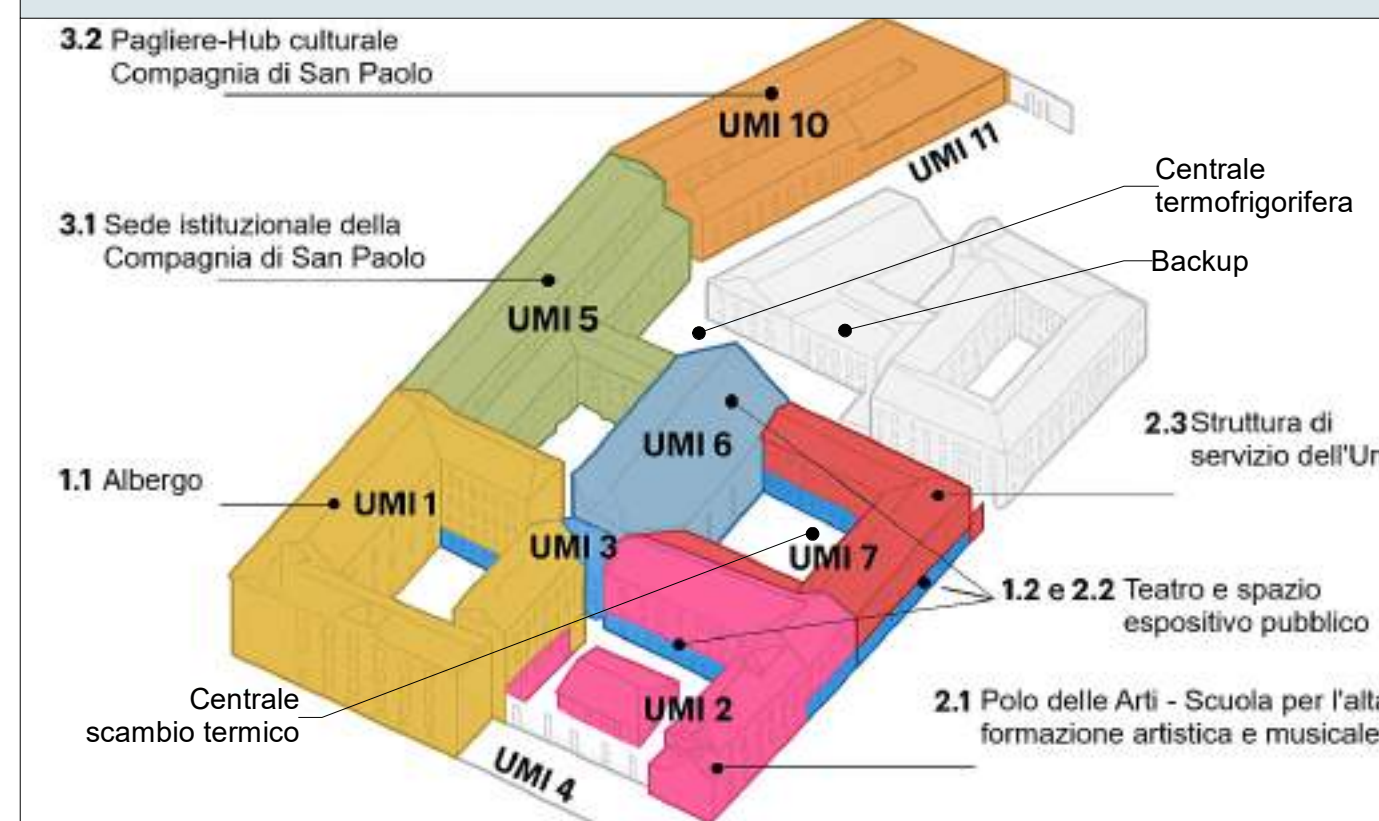

Lavoro:  
Realizzazione di un impianto centralizzato con fonte geotermica nell'ambito del  
progetto di riqualificazione del complesso della Cavallerizza Reale a Torino

Progetto:  
Cavallerizza Reale - LOTTO ZERO

Il Committente:  
Iren Smart Solutions S.p.A.  
Via Balbo di Moggierno, 301 - 40123  
Ravenna Emilia  
Tel. +39 0522 29971

Progettisti:  
Opere strutturali: Ing. Stefano Dalmasso  
Impianti meccanici: Ing. Matteo Bo  
Impianti elettrici: Ing. Renzo Zorzi

EPAS s.c.a.r.l.  
via Tivoli 12 - 10144 Torino

VARIANTE AL PERMESSO DI COSTRUIRE

PIAZZA FRATELLI VASCO  
LAYOUT E PARTICOLARI COSTRUTTIVI  
CENTRALE TERMOFRIGORIFERA - SEZIONI

Rev. Descrizione: Variante al Permesso di Costruire

Data: 24/04/2026

Disegnatore: ACE

Nota:

Questo elaborato e di proprietà intellettuale. Non è vietata la riproduzione anche parziale, purché in presentazione a terzi senza esplicita autorizzazione. L'uso non autorizzato è perseguibile a termini di legge.