STRALCIO PLANIMETRIA GENERALE - AREA POZZI DI RESA scala 1:100

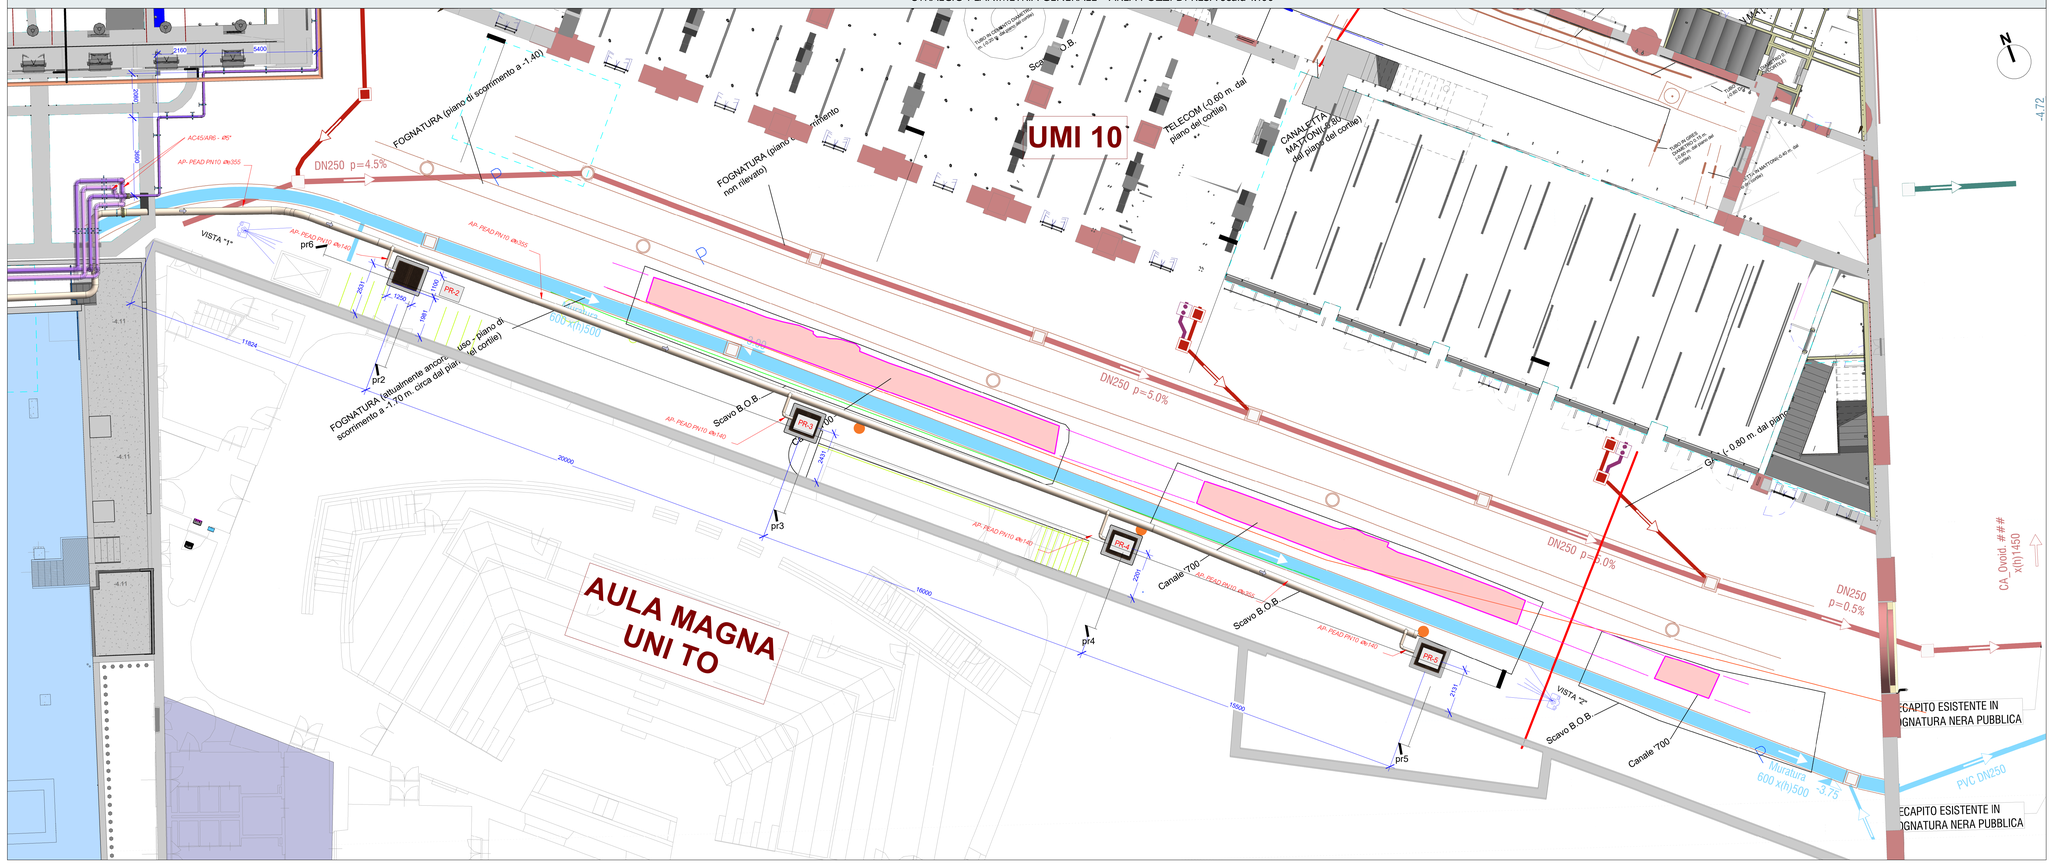

LEGENDA

RETE FOGNARIA ESISTENTE

- CONDOTTA FOGNARIA PUBBLICA BIANCA
- CONDOTTA FOGNARIA PUBBLICA NERA
- TUBAZIONE ACQUE MISTE
- POZZETTO DI ISPEZIONE

AP — RETE RITORNO ACQUA DI POZZO

SEZIONE POZZO DI RESA PR-2/PR-5 scala 1:25

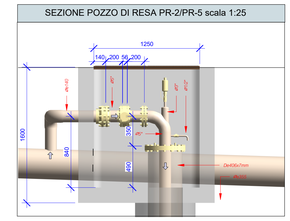

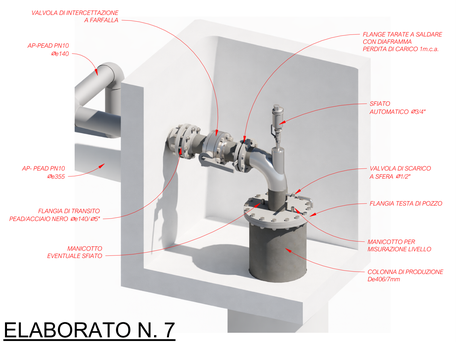

ELABORATO N. 7

SEZIONE pr2 scala 1:50

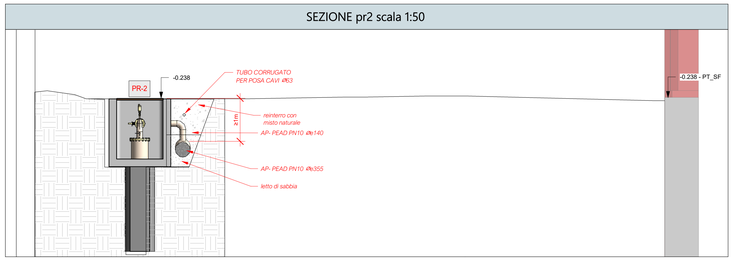

SEZIONE pr3 scala 1:50

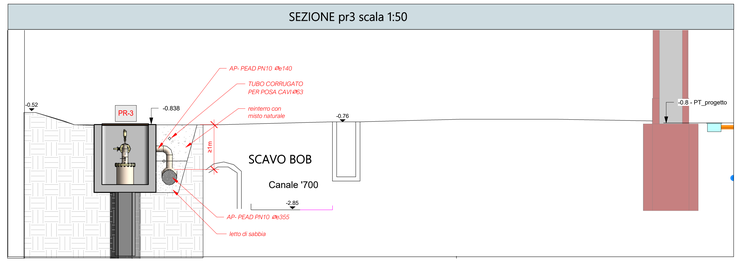

VISTA "1"

SEZIONE pr4 scala 1:50

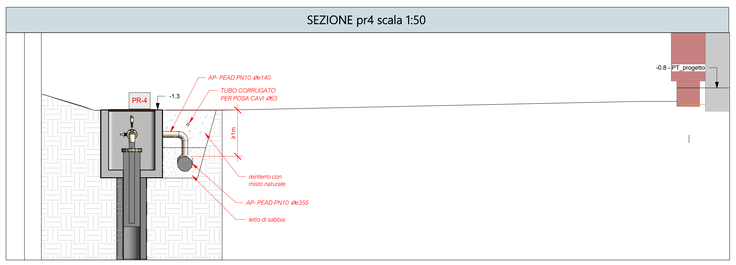

SEZIONE pr5 scala 1:50

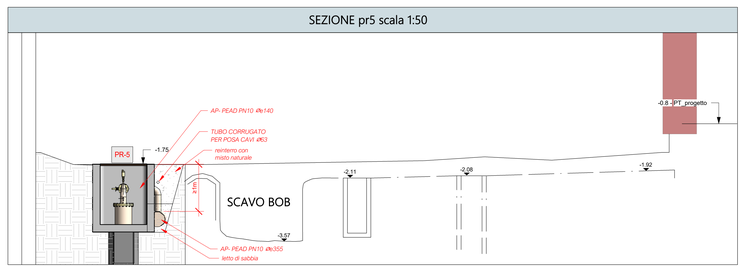

VISTA "2"

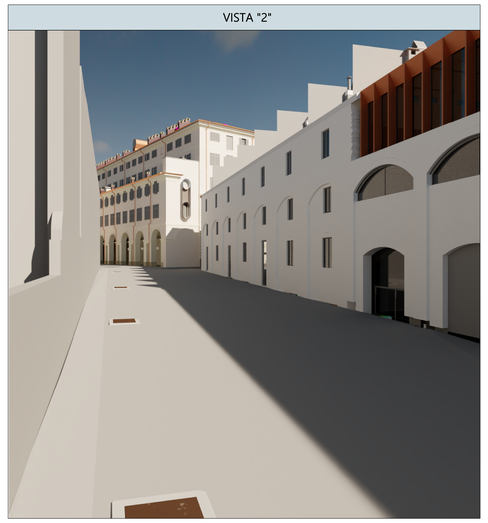

SEZIONE pr6 scala 1:50

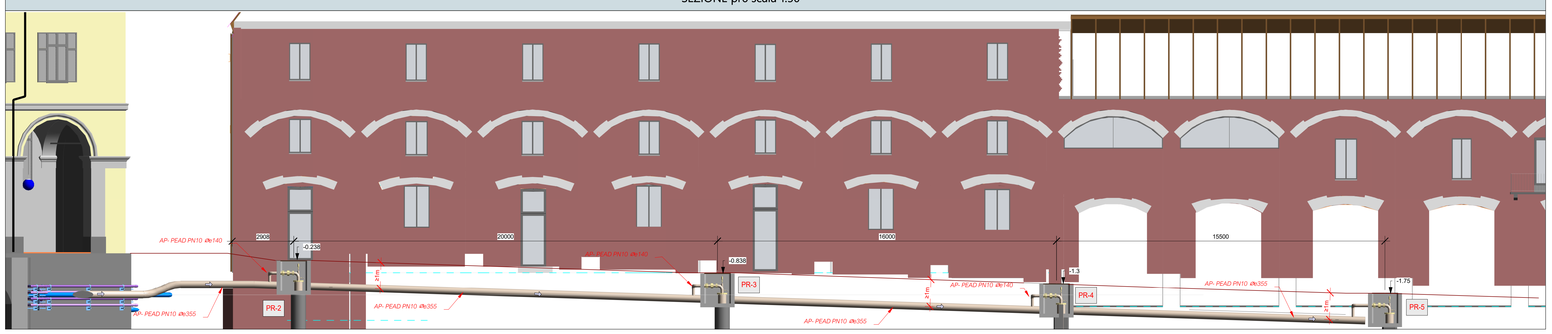

KEY PLAN

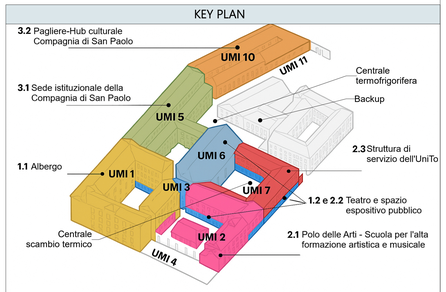

Complesso della Cavallerizza reale di Torino: denominazione degli edifici e destinazioni d'uso

Lavoro:
Realizzazione di un impianto centralizzato con fonte geotermica nell'ambito del progetto di riqualificazione del complesso della Cavallerizza Reale a Torino

Progetto:
Cavallerizza Reale - LOTTO ZERO

Il Committente:
Iren Smart Solutions S.p.A.
Via Nubi di Magellano, 30 - 42123 Reggio Emilia
Tel. +39 0522 2971

EP&S s.c.a.r.l.
via Treviso 12 - 10144 Torino

Progettisti:
Opere strutturali: Ing. Stefano Dalmasso
Impianti meccanici: Ing. Matteo Bo
Impianti elettrici: Ing. Renzo Zorzi

PROGETTO ESECUTIVO

Oggetto:
POZZI DI RESA NELLA MANICA CHIABLESE
LAYOUT E SEZIONI

Data: 03/2026
Scala: varie
N° elaborato: 0844-2401-ESE-ME-006-03a-GE

Rev:	Descrizione:	Data:	Disegnatore:
a	Emissione originale	03/2026	ACE
b			
c			
d			
e			

Note:
Questo elaborato è di proprietà riservata. Ne è vietata la riproduzione anche parziale, nonché la presentazione a terzi senza esplicita autorizzazione. L'inosservanza è perseguibile a termini di legge