

Copia di lavoro con segnatura di protocollo

Arrivo: AOO CMTO, N. Prot. 00134338 del 28/09/2026

Estratto Base Cartografica BDTRE 2025 - Scala 1: 10 000

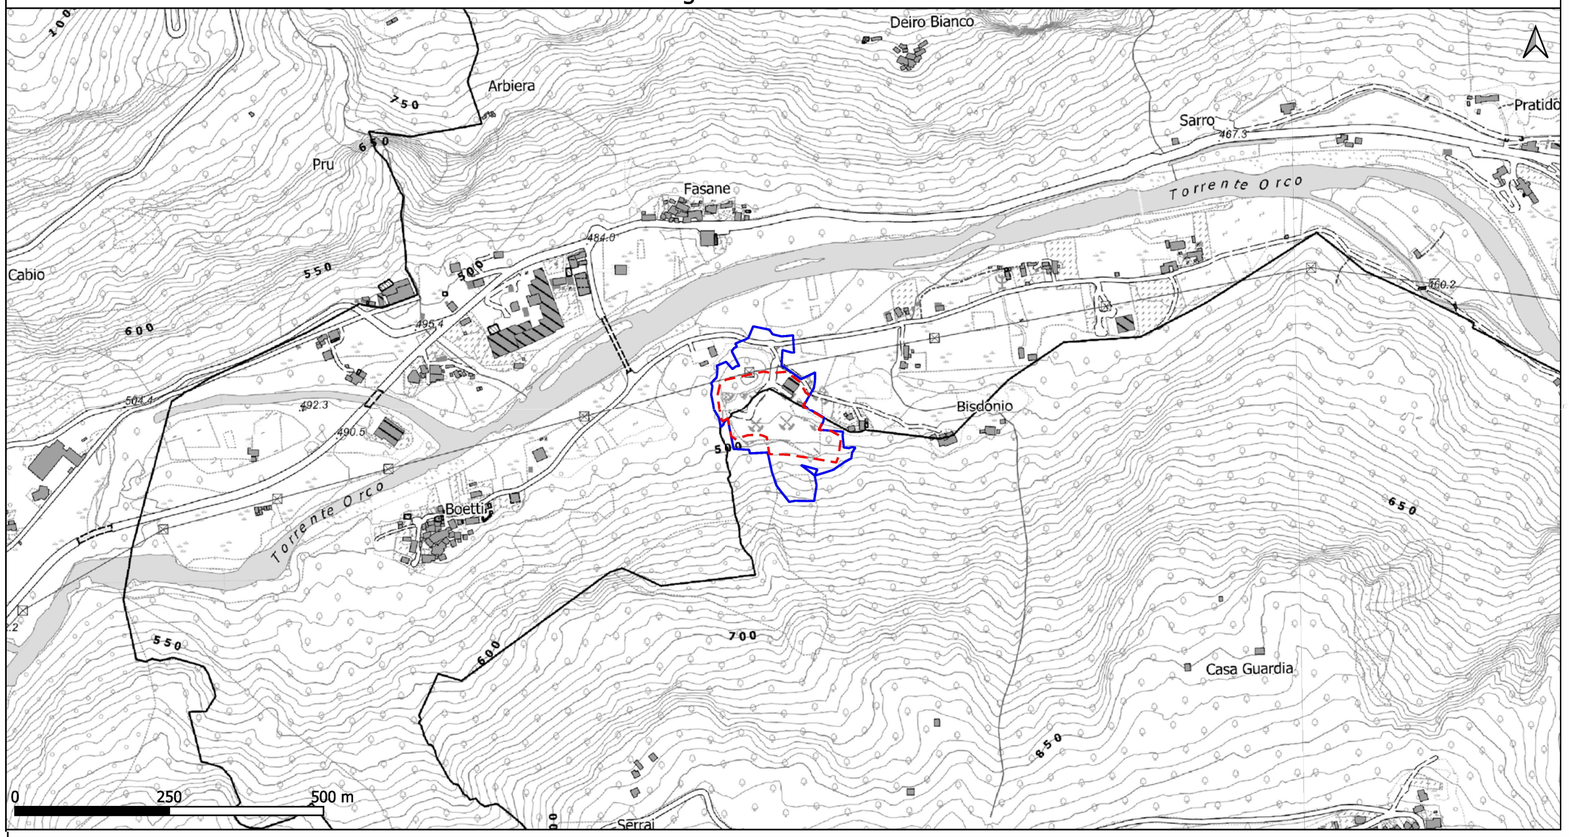

Estratto Ortofoto 2021 - Scala 1: 5 000

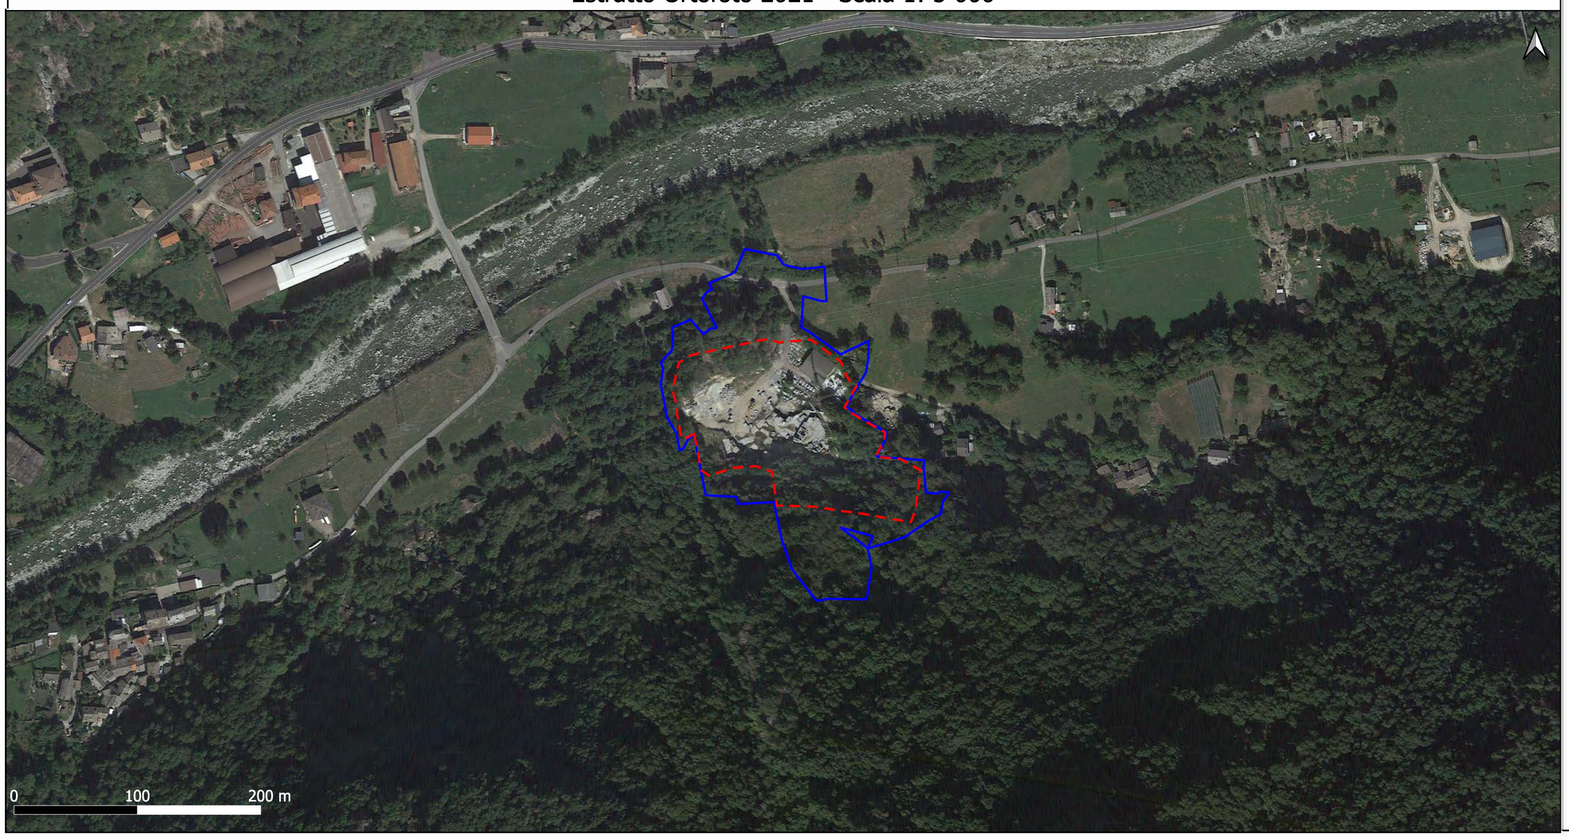

Legenda:

- Limite area di coltivazione e di recupero ambinetale
- Limite area in disponibilità

Comune	:	ALPETTE E PONT CANAVESE (TO)
Localita'	:	Case Bisdonio
Denominazione opera	:	Rinnovo dell'autorizzazione e ampliamento della coltivazione di una cava di pietra ornamentale
Titolare	:	TIBOLDO GRANITI s.r.l.

Oggetto :

COROGRAFIA

Scala :	Data:	
Varie	Settembre 2026	TAV. 1

Collaboratori :

[redacted]