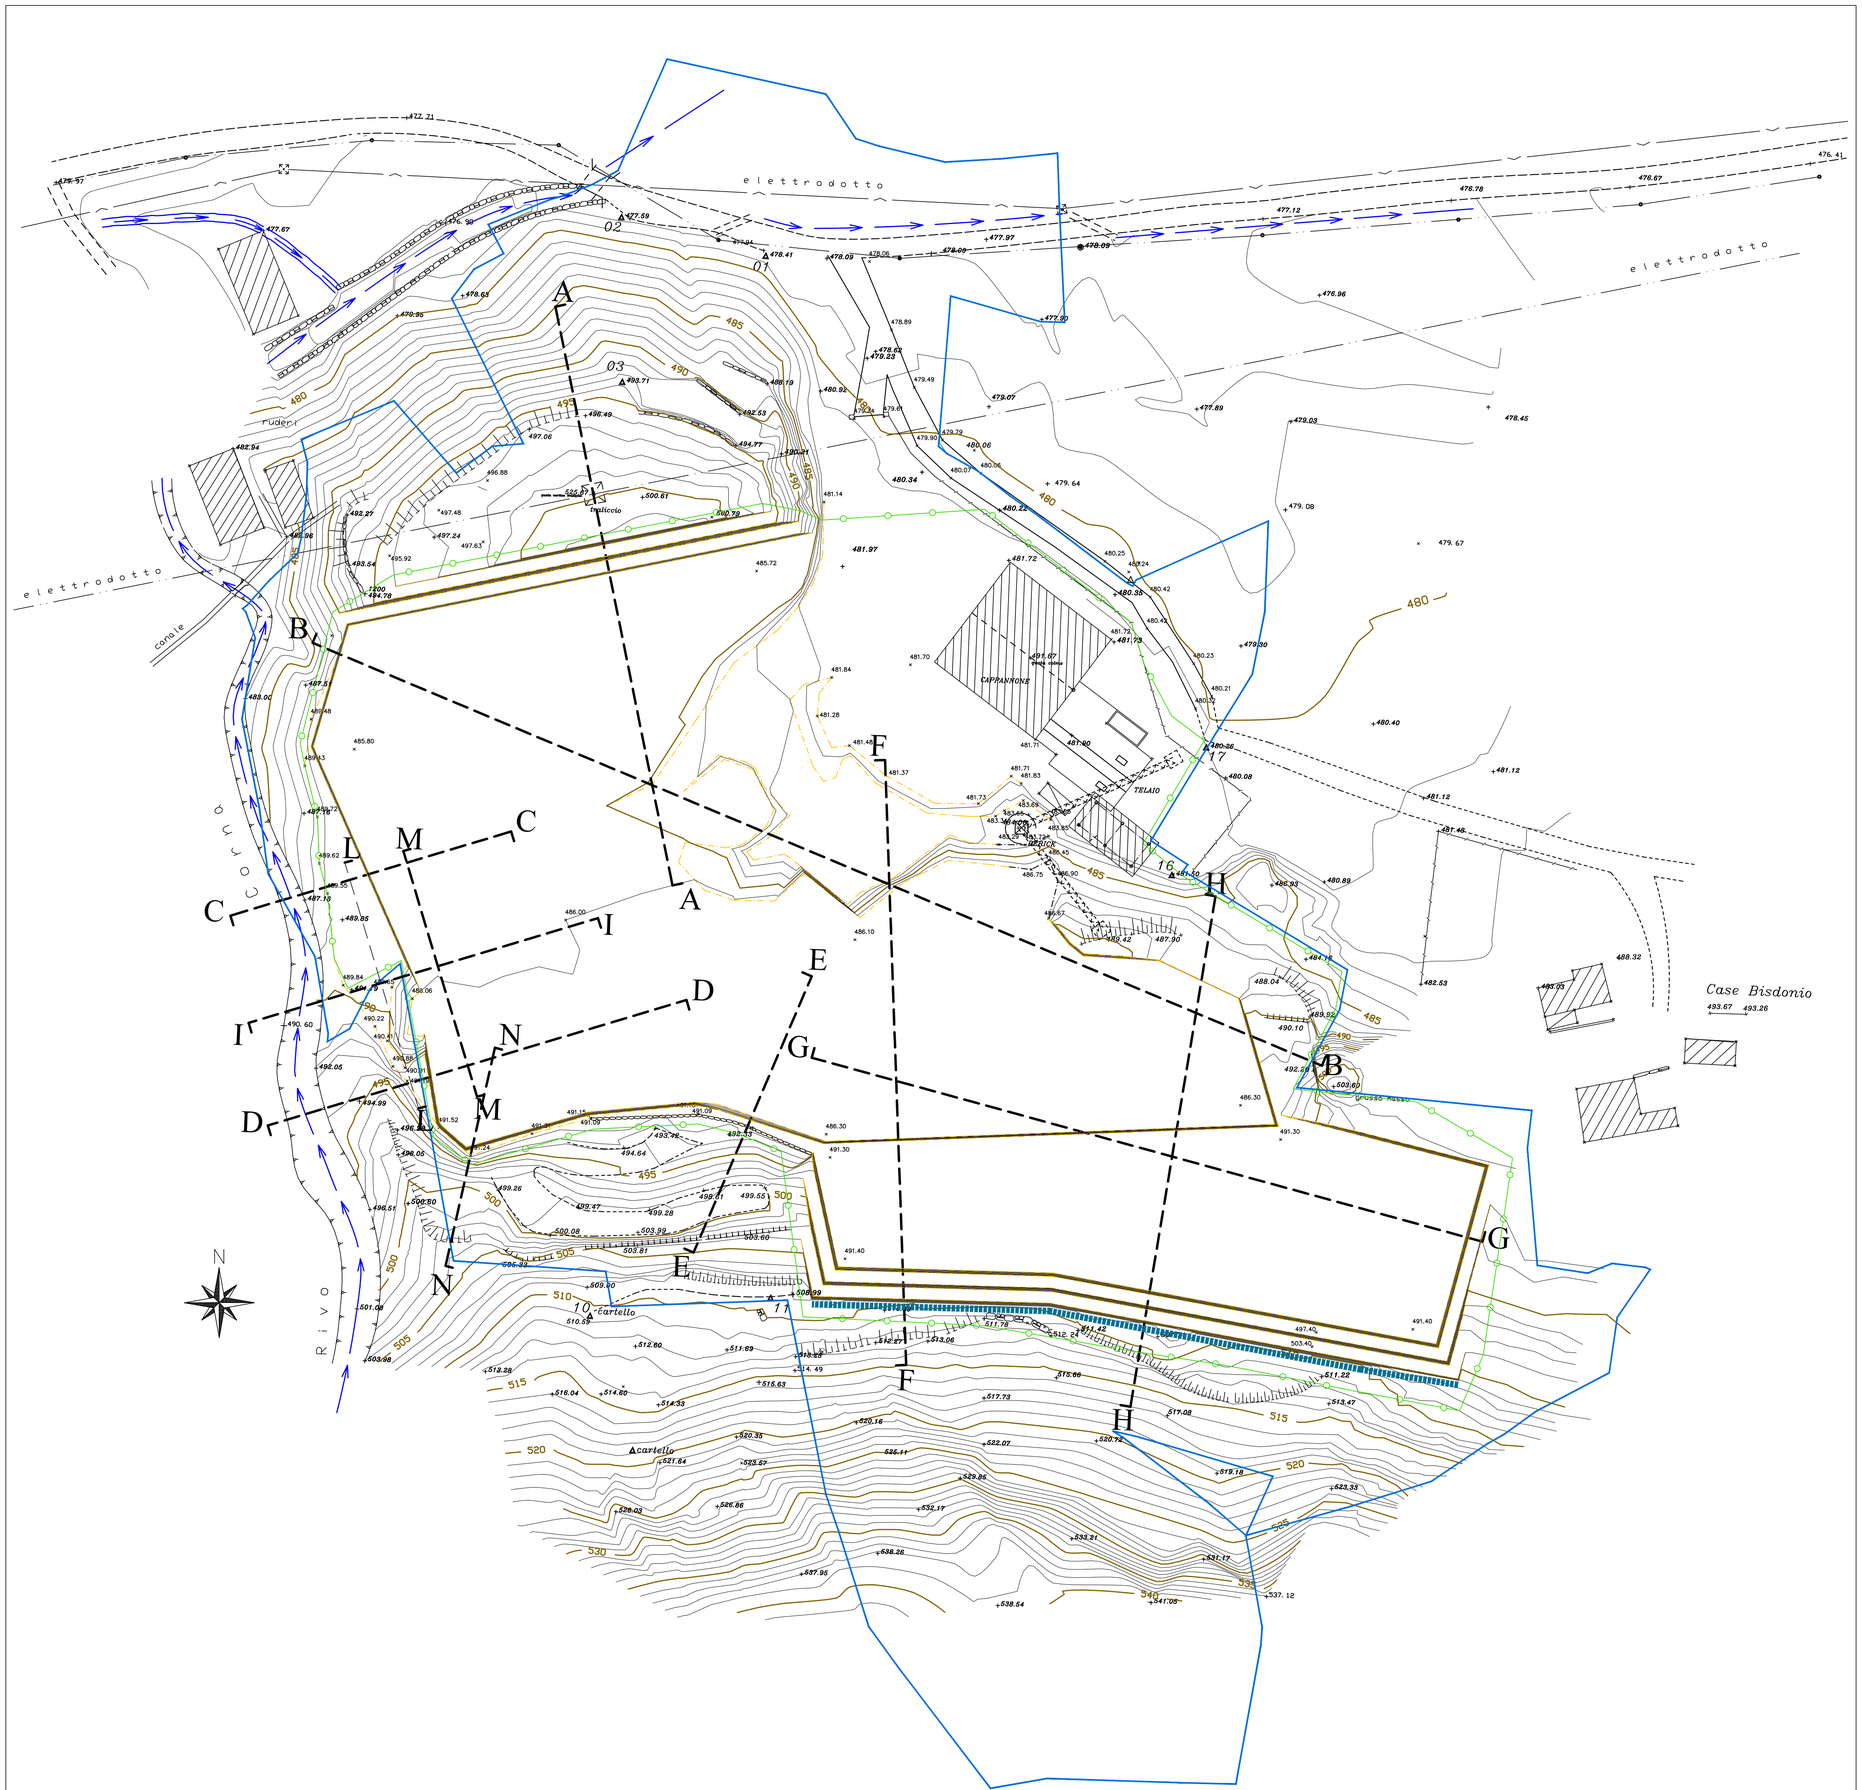


LEGENDA

- Curve di livello (equidistanza 1 m)
- Curve di livello (equidistanza 5 m)
- Limite morfologico scarpate/gradoni
- Cigli di piste e piazzali
- Sezioni
- Area in disponibilità
- Limite area oggetto di coltivazione e recupero ambientale
- Scogliera in progetto
- Scogliera esistente
- Fabbricati/edifici
- Punti quotati

Comune	:	ALPETTE E PONT CANAVESE (TO)
Localita'	:	Case Bisdonio
Denominazione opera	:	Rinnovo dell'autorizzazione e ampliamento della coltivazione di una cava di pietra ornamentale
Titolare	:	TIBOLDO GRANITI s.r.l.

Oggetto : PLANIMETRIA STATO FINALE I° QUINQUENNIO

Scala:	Data:	
1:500	Settembre 2026	TAV. 4

Collaboratori :

GEOSTUDIO
ing. ACCATTINO G.
ing. BIOLATTI G.
arch. DOSIO P.
STUDIO TECNICO ASSOCIATO
c.so Trapani 39 10139 TORINO tel. 011 4470700
P. I. 04664840016
E-mail: info@geostudiotorino.it