

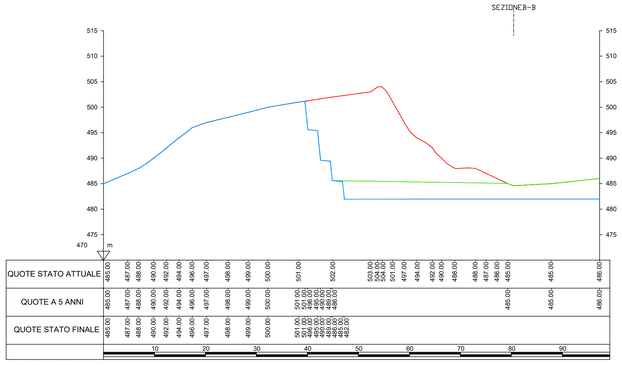



Sezione A-A

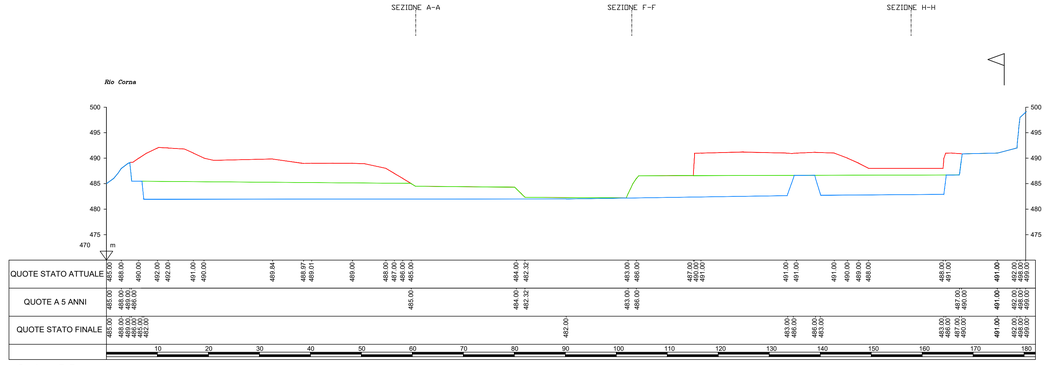


Sezione B-B

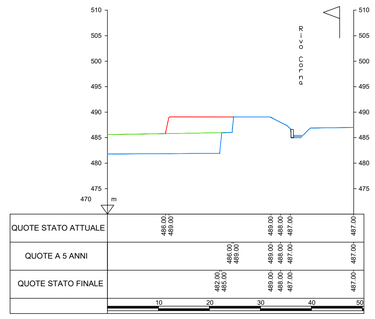


Sezione C-C

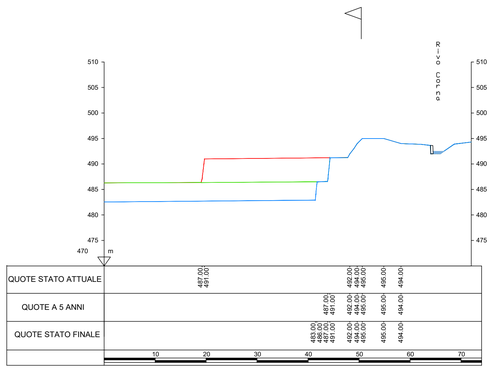

Sezione D-D

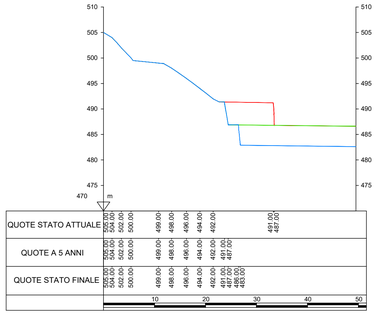


Sezione E-E

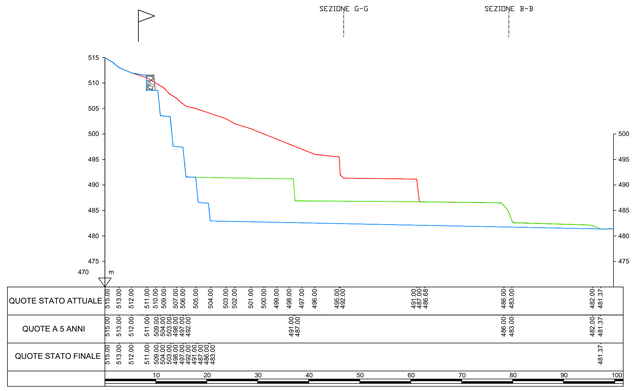


Sezione F-F

LEGENDA


- *Limite area in disponibilità*
- *Profilo stato attuale*
- *Profilo stato finale I° quinquennio*
- *Profilo stato finale II° quinquennio*
- *Scogliera in progetto*

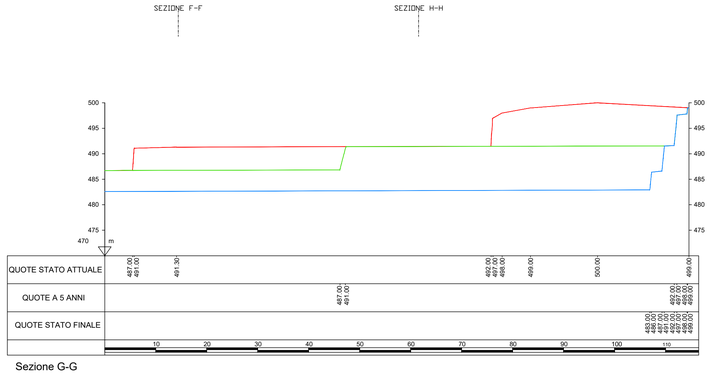


Sezione G-G

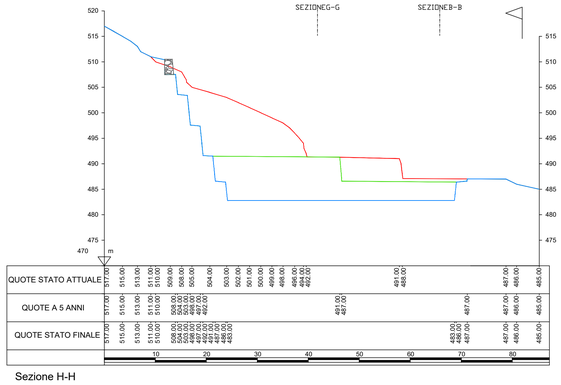


Sezione H-H

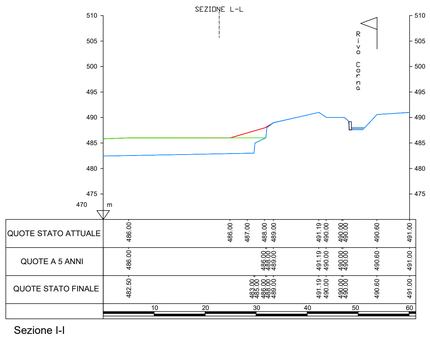


Sezione I-I

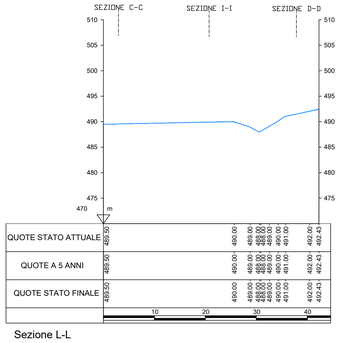

Sezione L-L

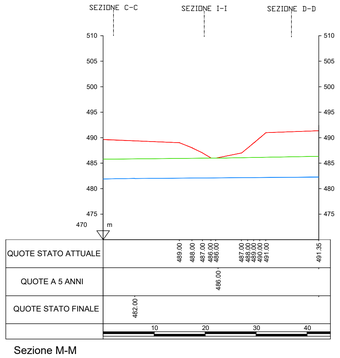

Sezione M-M

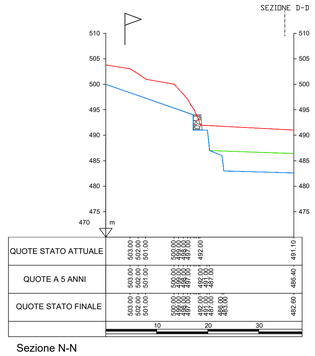

Sezione N-N

Comune	:	ALPETTE E PONT CANAVESE (TO)
Localita'	:	Case Bisdonio
Denominazione opera	:	Rinnovo dell'autorizzazione e ampliamento della coltivazione di una cava di pietra ornamentale
Titolare	:	TIBOLDO GRANITI s.r.l.

Oggetto :	SEZIONI DI COLTIVAZIONE	
Scala: 1:500	Data: Settembre 2026	TAV. 6
Collaboratori :		

ing. ACCATTINO G
ing. BIOLATTI G
arch. DOSIO P.

GEOSTUDIO STUDIO TECNICO ASSOCIATO

c.so Trapani 39 10139 TORINO tel. 011 4470700
P. I. 04664840016
E-mail: info@geostudiotorino.it