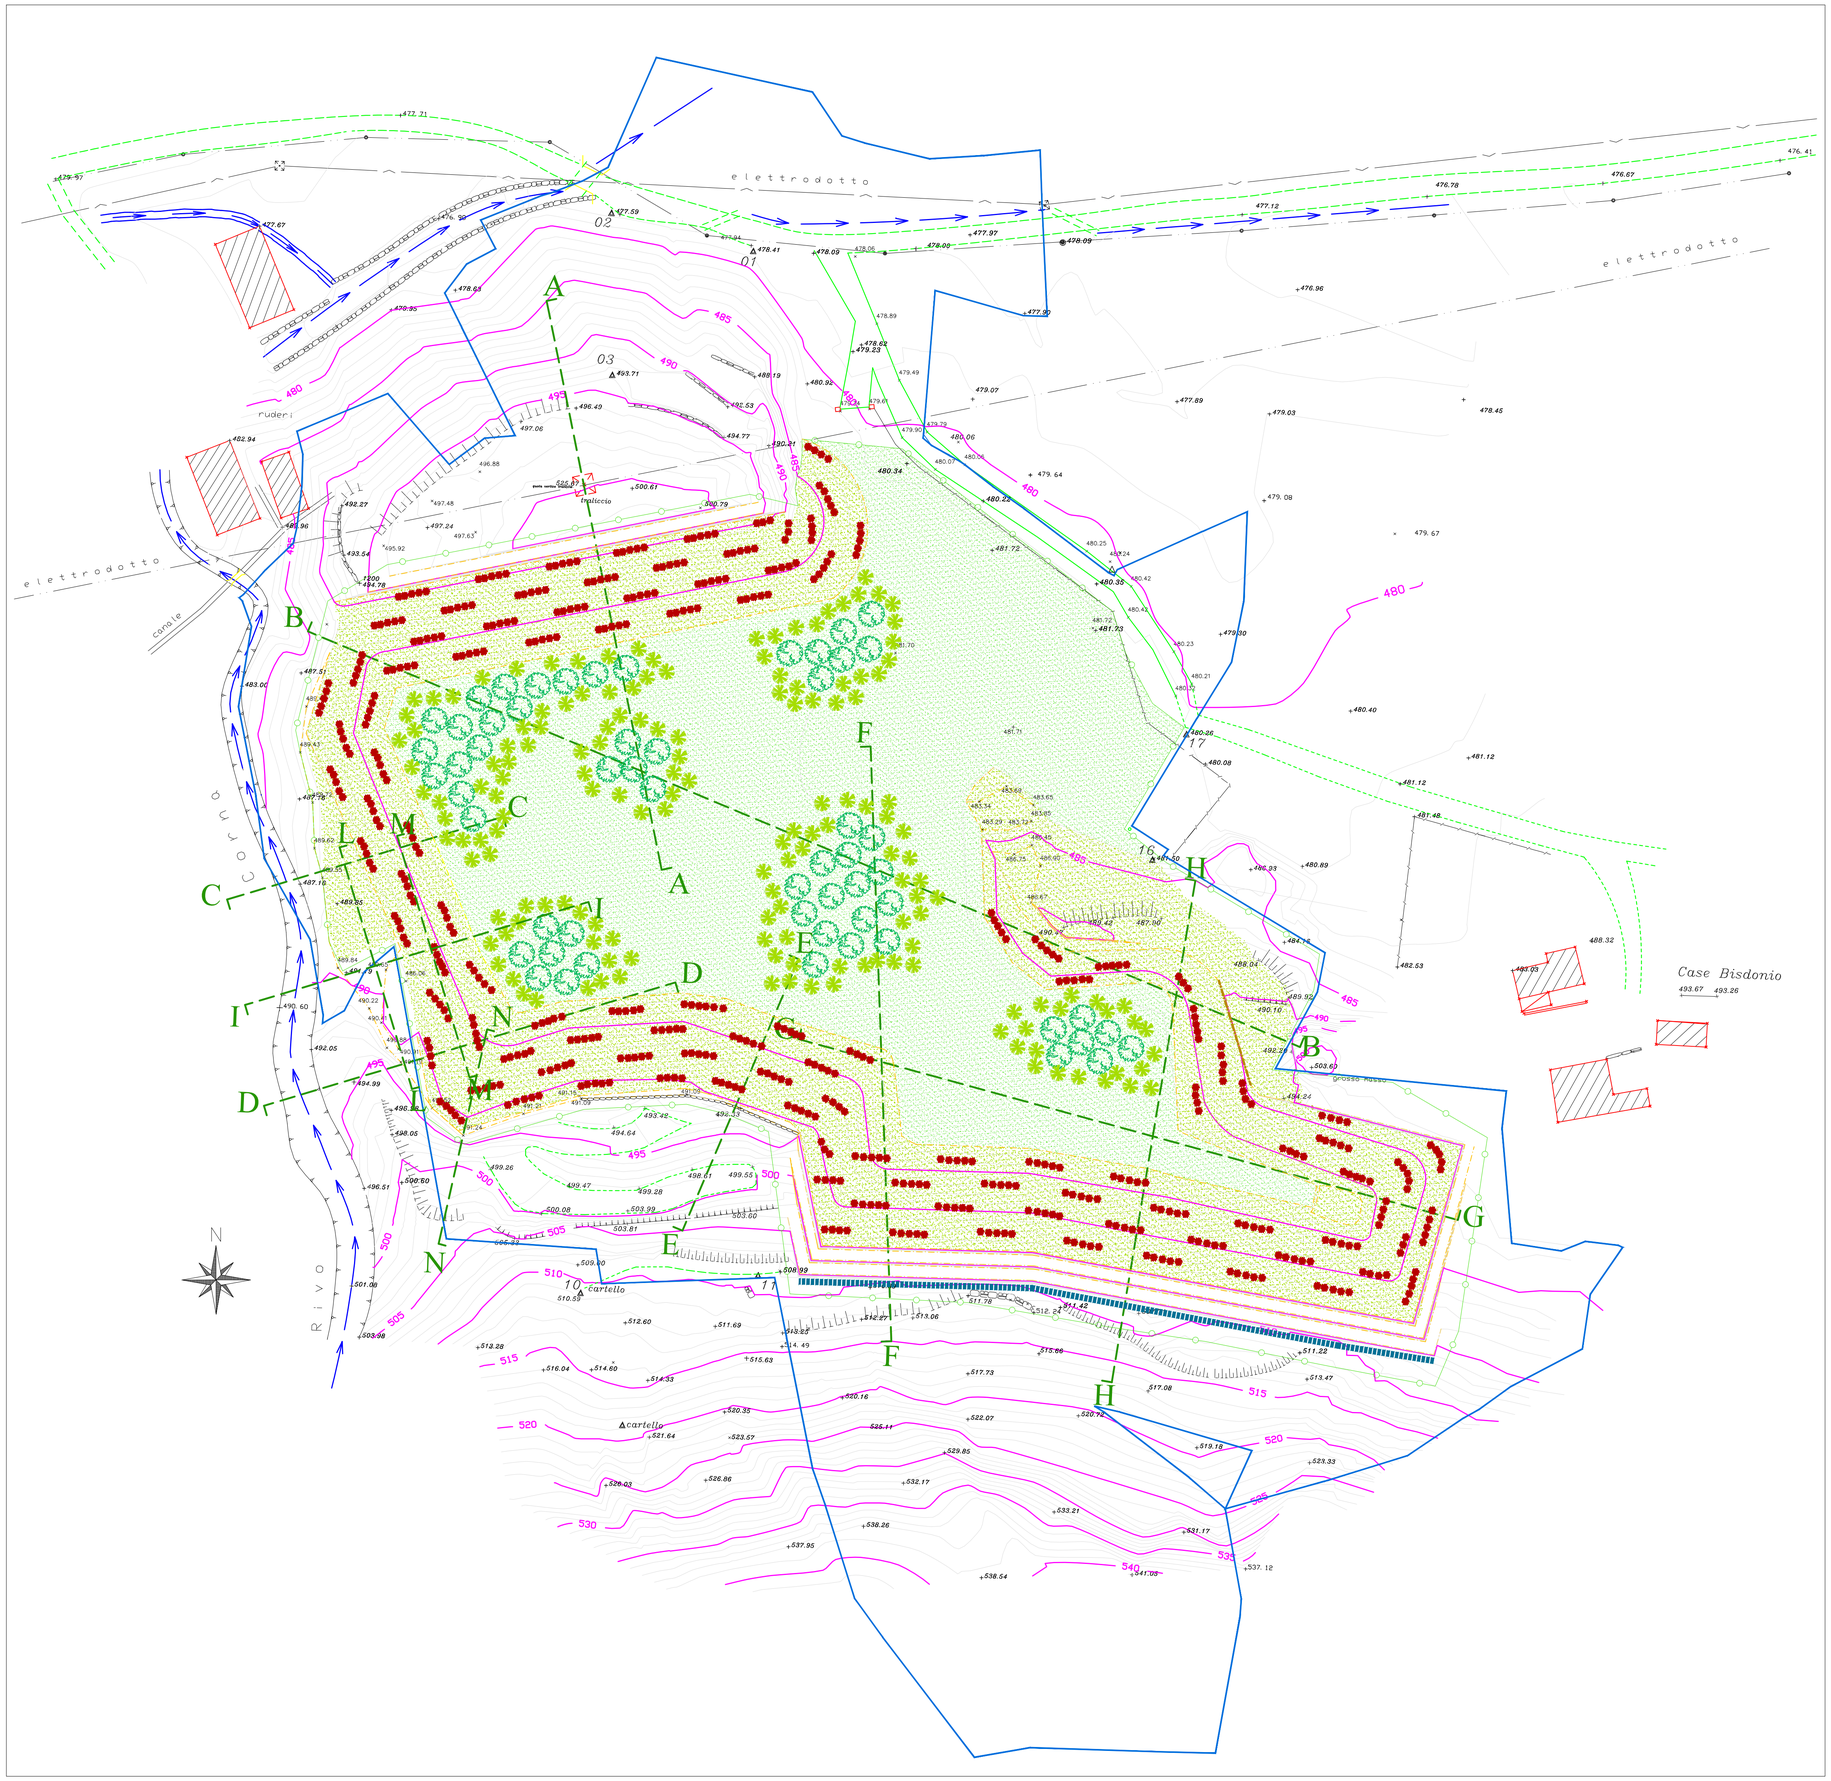


LEGENDA

- Curve di livello (equidistanza 1 m)
- Curve di livello (equidistanza 5 m)
- Limite morfologico scarpate/gradoni
- Sezioni
- Area in disponibilità
- Limite area oggetto di coltivazione e recupero ambientale
- Inerbimento a spaglio
- Idrosemina a spessore (MFL)
- Rimboschimento per macchie seriali
- Sistemazioni a siepe – cespuglio

Comune	:	ALPETTE E PONT CANAVESE (TO)
Localita'	:	Case Bisdonio
Denominazione opera	:	Rinnovo dell'autorizzazione e ampliamento della coltivazione di una cava di pietra ornamentale
Titolare	:	TIBOLDO GRANITI s.r.l.

Oggetto :
PLANIMETRIA DI RECUPERO AMBIENTALE
II° QUINQUENNIO

Scala:	Data:	
1:500	Settembre 2026	TAV. 11

Collaboratori :

ing. ACCATTINO G.
ing. BIOLATTI G.
arch. DOSIO P.
STUDIO TECNICO ASSOCIATO
c.so Trapani 39 10139 TORINO tel. 011 4470700
P. I. 04664840016
E-mail: info@geostudiotorino.it