


KEY PLAN
1:5000

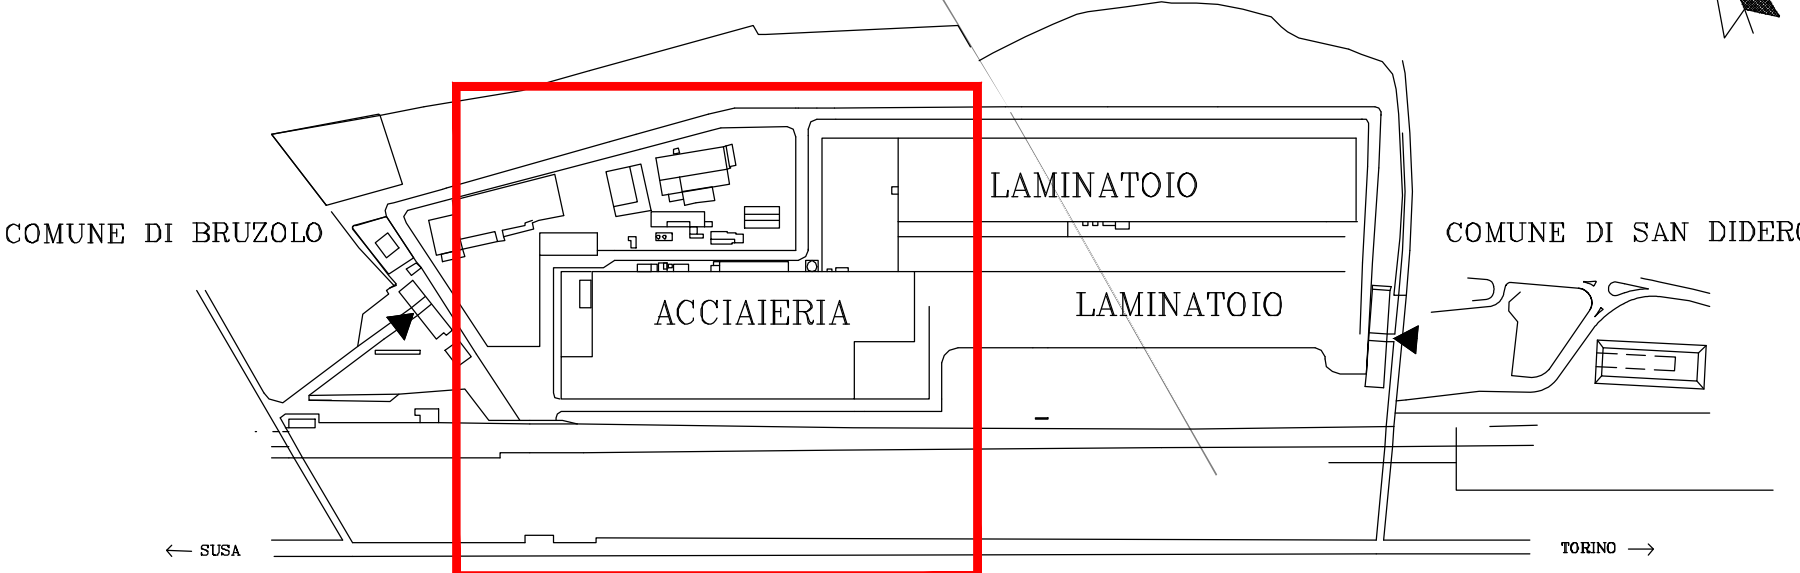

San Didero (TO)

Riattivazione acciaieria di San Didero (TO)

REV.	DATA	DESCRIZIONE	DIS.	CONF.	APP.
0	26/11/2025	Revisione ARS	PMO	LMA	PTB

ARGOMENTO TAVOLA

Reparto acciaieria
Rete idrica

CODICE COMMESSA	FASE	DISCIPLINA	TITOLO DOC.	UNITA'	NUMERO	REVISIONE	SCALA	FORMATO
25012	T	M	21	GEN	0008	00	1:500	A0

COMMITTENTE
AFV ACCIAIERIE BELTRAME S.p.A.
Viale della Scienza, 81
36100 Vicenza (Italy)

PROGETTISTA
CED INGEGNERIA S.r.l.
38122 - TRENTO
VIA VENEZIA, 67
Tel. 035/667154
ceding@cedingegneria.it