


| LEGENDA RIFIUTI | | |
|-----------------|--|-------------------------------|
| CODICE | DESCRIZIONE | CER |
| S1 | SCORIE NERE / BELTRACO (R13) | 100903 |
| S3 | POLVERI TRATTAMENTO FUMI | 100207* |
| S4 | OLI LUBRIFICANTI ESAUSTI | 130105* 130205* 120112* |
| S7 | BATTERIE AL PIOMBO | 160601* |
| S8 | FONDO PULIZIA VAGONI | 170503* |
| S9 | REFRATTARI | 181104 |
| S11 | RECUPERO ROTTAMI FERROSI PRODUZIONE INTERNA E DA TERZI (R4, R13) | 170405 191202 |

KEY PLAN
1:5000

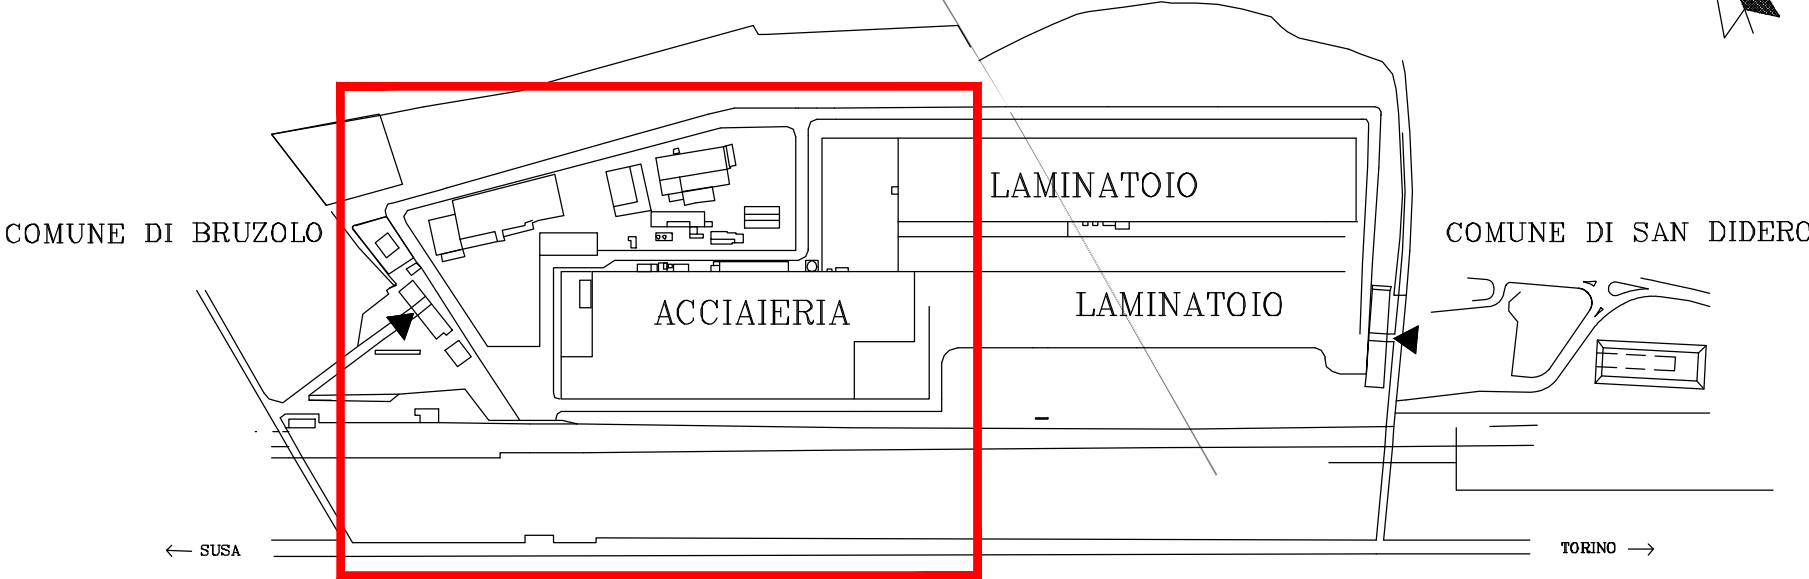

San Didero (TO)

Riattivazione acciaieria di San Didero (TO)

| REV | DATA | DESCRIZIONE | DIS | CON | APP |
|-----|------------|---------------|-----|-----|-----|
| | | | | | |
| | | | | | |
| 0 | 26/11/2025 | Revisione R10 | PMO | LMG | PTB |

TITOLARI E FIRMA

ARGOMENTO TAVOLA

Reparto acciaieria

Aree rifiuti

| CODICE COMMESSA | FASE | DISCIPLINA | TITOLO DOC. | UNITA' | NUMERO | REVISIONE | SCALA | FORMATO |
|-----------------|------|------------|-------------|--------|--------|-----------|-------|---------|
| 25012 | T | M | 21 | GEN | 0005 | 00 | 1:500 | A0 |

COMITATENTE

AVV ACCIAIERIE BELTRAME S.p.A.
Viale della Scienza, 81
36100 Vicenza (Italy)

PROGETTISTA



CED INGEGNERIA s.r.l.

38122 - TRENTO
VIA VENEZIA, 67
Tel. 035/667154
ceding@cedingegneria.it