



ITEM	DESCRIZIONE	ITEM	DESCRIZIONE
	FORNO EAF		CICLONE
	CAPPA FUMI SECONDARI FORNO EAF		SILOS POLVERI
	AIR COOLER		FILTRO
	FORNO LF		VENTILATORI
	CAPPE RIBALTA E GIRA SIVIERE		CAMINO
	BOOSTER PRIMARIO		BOOSTER LF
	CAMERA DI POST COMBUSTIONE		CAPPA SCORIFICA
	BOOSTER CAPPETTE		ASPIRAZIONE SIVIERA CAMBIO CASSETTI

SCHEMA UNIFILARE IMPIANTO ABBATTIMENTO POLVERI

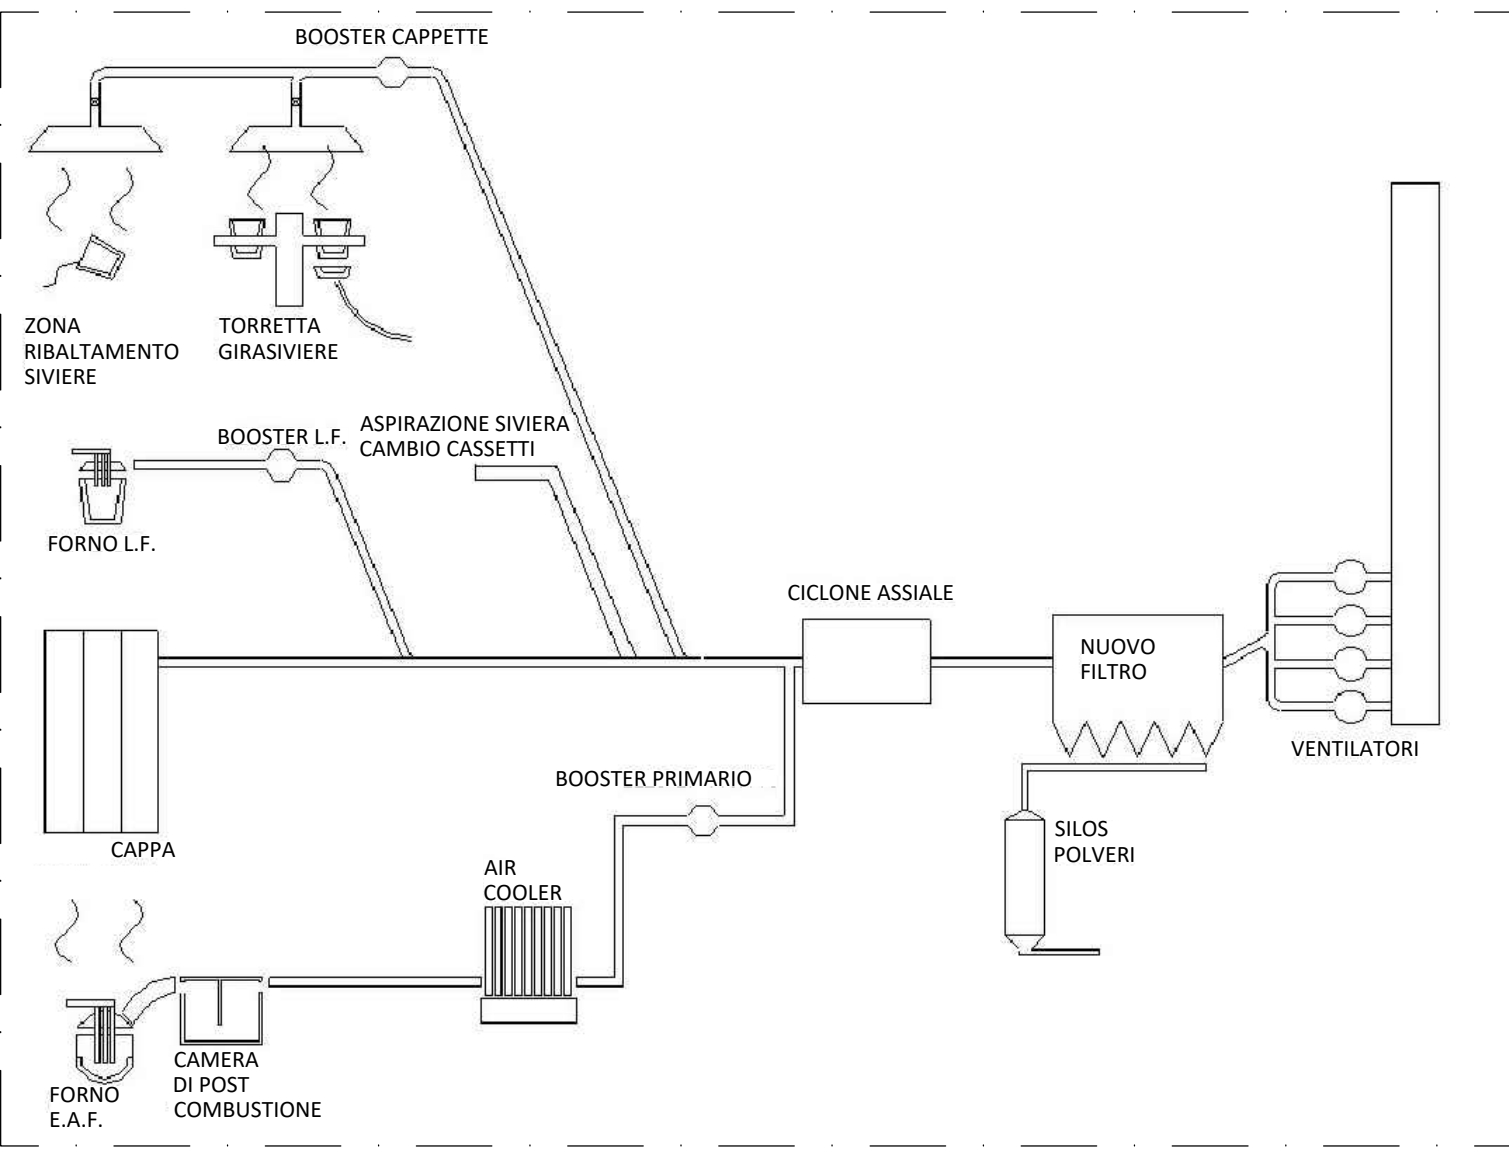

KEY PLAN  
1:5000

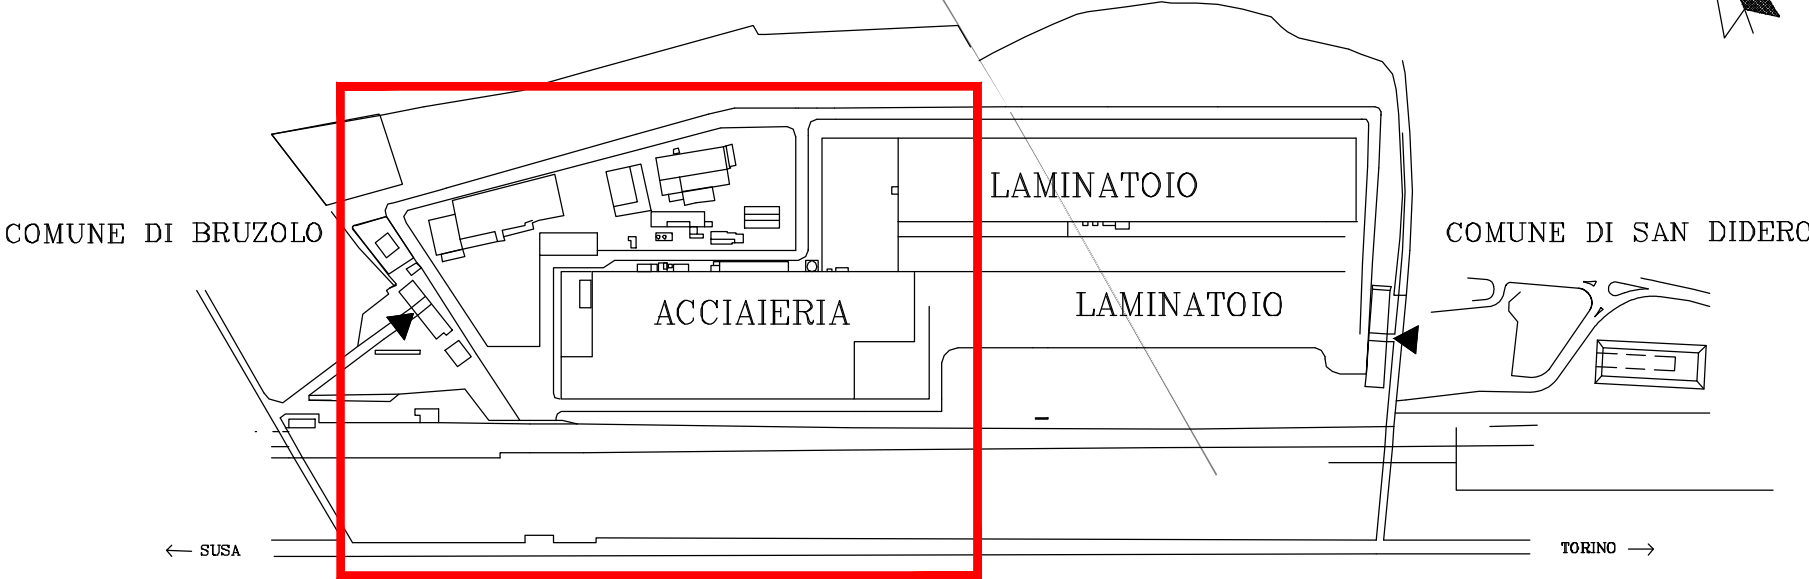

San Didero (TO)

RIATTIVAZIONE ACCIAIERIA DI SAN DIDERO (TO)

REV.	DATA	DESCRIZIONE	DS	CONS	APP.
0	26/11/2025	Revisione ARS	PMO	LMO	PTB

ARGOMENTO TAVOLA

Reperto acciaieria  
Impianto di captazione e trattamento delle emissioni in atmosfera

CODICE COMMESSA	FASE	DISCIPLINA	TITOLO DOC.	UNITA'	NUMERO	REVISIONE	SCALA	FORMATO
25012	T	M	21	GEN	0007	00	1:500	A0

COMITANTE  
AVP ACCIAIERIE BELTRAME S.p.A.  
Viale della Scienza, 81  
36100 Vicenza (Italy)

PROGETTISTA  
CED INGEGNERIA S.r.l.  
38122 - TRENTO  
VIA VENEZIA, 67  
Tel. 035/667154  
ceding@cedingegneria.it