


ITEM	DESCRIZIONE
	EDIFICI/IMPIANTI ESISTENTI DA DEMOLIRE
	EDIFICI/IMPIANTI ESISTENTI DA MANTENERE
	EDIFICI/IMPIANTI NUOVI
	EDIFICI/IMPIANTI DA RIPRISTINARE


ITEM	DESCRIZIONE
1.1	PRODUZIONE OSSIGENO LIQUIDO
1.2	STOCKAGGIO OSSIGENO LIQUIDO
1.3	STOCKAGGIO AZOTO / ARGON
1.4	C.L.E. ARIA COMPRESSA
2.1	TRATTAMENTO ACQUE (FILTRI A SABBIA)
2.2	TRATTAMENTO ACQUE (TORRI EVAPORATIVE)
2.3	TORRE PIEZOMETRICA
3.1	ASPIRATORE
3.2	CARBONI ATTIVI
3.3	CARICAM. POLVERI CAMION-CISTERNA
3.4	EX MAGAZZINO POLVERI
3.5	ASPIRATORE CANNE ORGANICO
4.1	IMPIANTO SVC / SILCOVAR
4.2	TRAFIO

ITEM	DESCRIZIONE
A	PARCHI ROTTAMI
B1	CARICA ROTTAMI
B2	FERRO-LEGHE
B3	IMP. CALCE-CARBONE IN PEZZATURA
B4a	IMP. INSUFFLAZIONE CALCE NEL FORNO FUSORIO EAF
B4b	IMP. INSUFFLAZIONE CARBONE NEL FORNO FUSORIO EAF
B5	FORNO FUSORIO EAF
B6	FORNO SIVERIA LF
B7	RAFFREDDAMENTO AGGREGATO (SCORIFICA)
B8	SCORIE NERE
B9	SCORIA BIANCA
C	COLATA CONTINUA
M1	RIFACIMENTO REFRATTARIO FORNO
M2	RIFACIMENTO REFRATTARIO SIVERIA
S1	MAGAZZINO GENERALE
S2	OFFICINA ACCIAIERIA
S3	MAGAZZINO REFRATTARIO
AM	AMPLIAMENTO VASCA DI DRENAGGIO ACQUE METEORICHE

VASCA DI LAMINAZIONE  
1:500

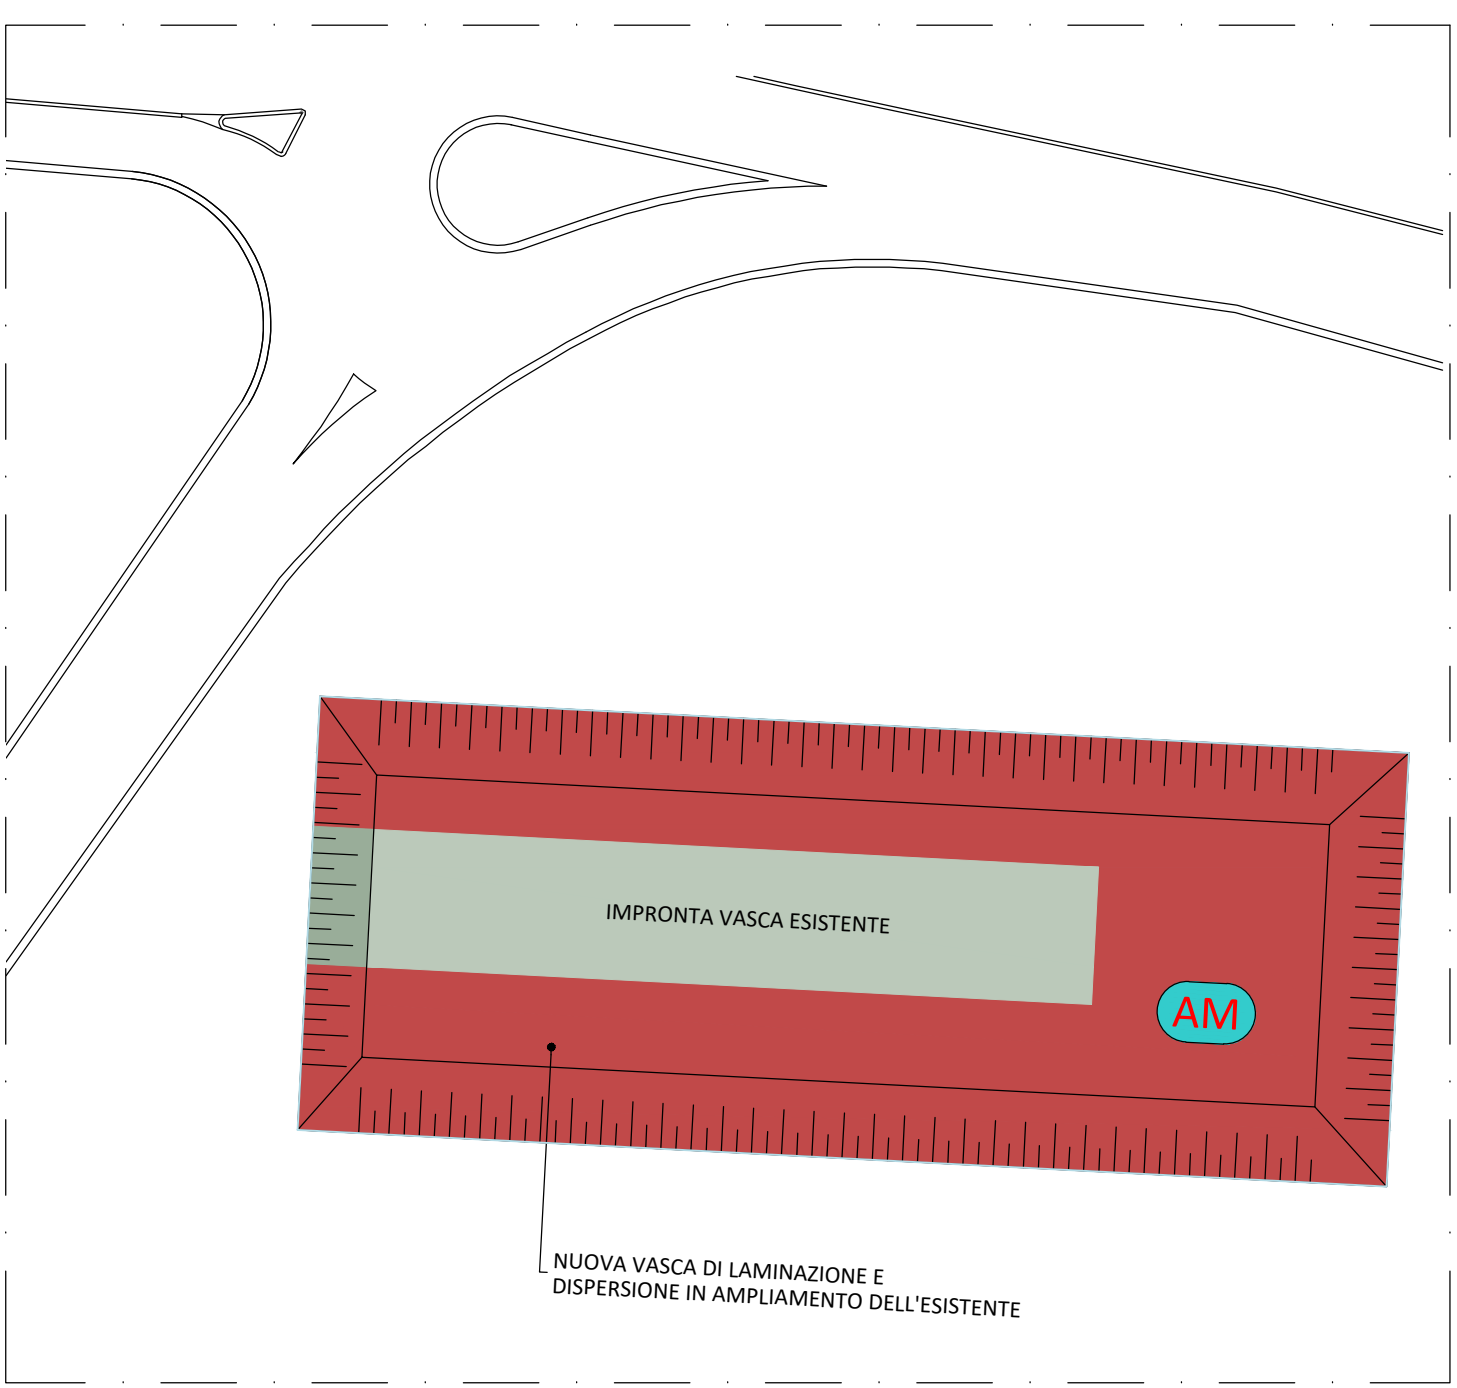

KEY PLAN  
1:5000

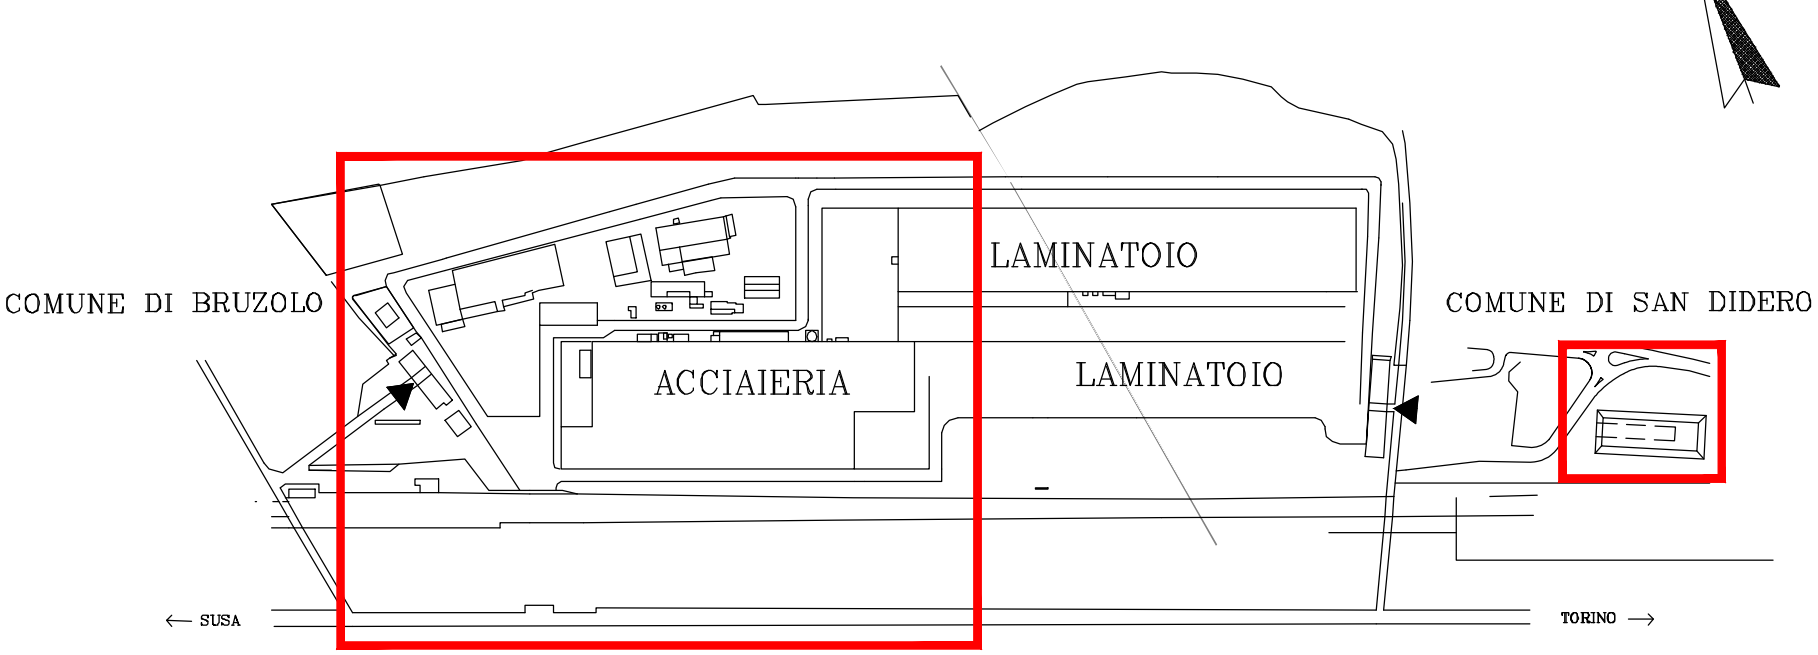

Riattivazione acciaieria di San Didero (TO)

REV	DATA	DESCRIZIONE	DS	CONS	APP
1	06/11/2025	Revisione generale	PMO	LMA	PTG
0	13/09/2025	Revisione 000	PMO	LMA	PTG

Planimetria generale  
Concept progettuale

CODICE COMMESSA	FASE	DISCIPLINA	TITOLO DOC.	UNITA'	NUMERO	REVISIONE	SCALA	FORMATO
25012	T	M	21	GEN	0001	01	1:500	A0

COMITATARI  
AVP ACCIAIERIE BELTRAME S.p.A.  
Viale della Scienza, 81  
36100 Vicenza (Italy)

PROGETTISTA  
CED INGEGNERIA S.r.l.  
38122 - TRENTO  
VIA VENEZIA, 67  
Tel. 035/667154  
ceding@cedingegneria.it