


LEGENDA AREE		
ITEM	DESCRIZIONE	MQ
	COPERTURE	66200
	STRADE / PIAZZALI	57900
	AREE PAVIMENTATE/VASOIE	9650
	AREE DRENANTI	24300
	VASCA DI DRENAGGIO	2100
	STOCCAGGIO SEMIPRODOTTO (BILLETTE ACCIAIO)	5500
	STOCCAGGIO SCORIA NERA (BELTRECO)	4250

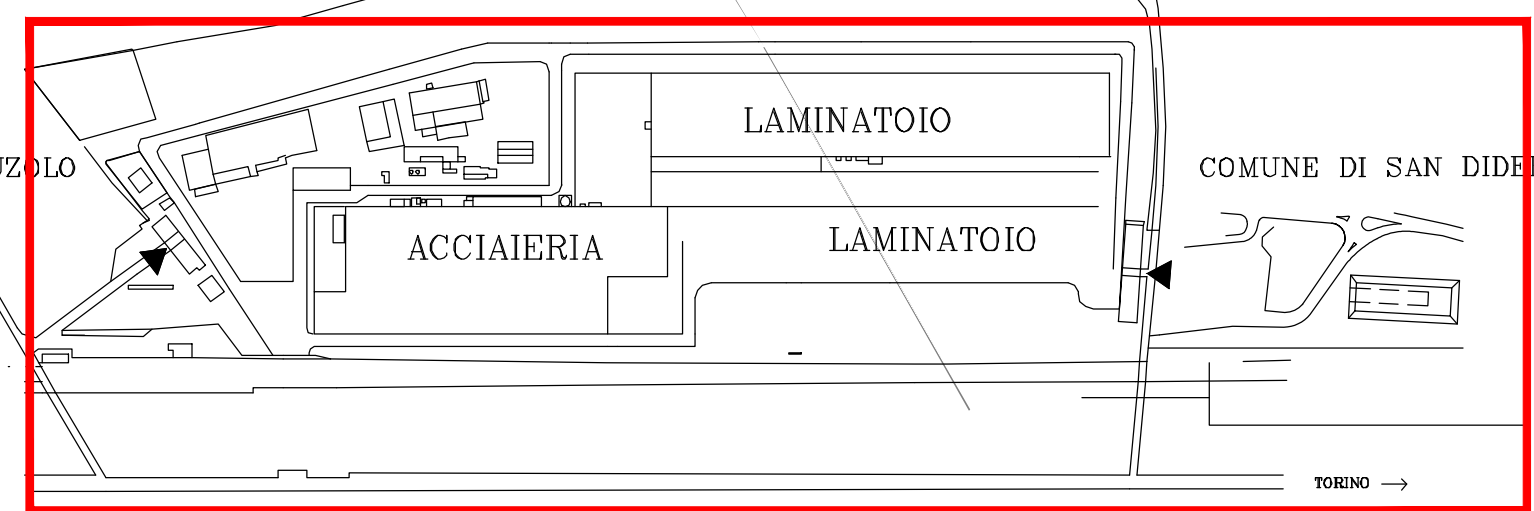

LEGENDA SIMBOLI	
ITEM	DESCRIZIONE
	COLLETTORE PRINCIPALE
	SOLQ ACQUA DI CONVERSA
	ACQUA DI CONVERSA E DI STRADA
	SOLQ ACQUA DI STRADA
	DISOLETTORE
	TROPPO PIENI VASCHE
	SCARICO CONVERSA
	COPERCHIO APERTO
	COPERCHIO CHIUSO
	SOLQ ACQUA DI STRADA

Riattivazione acciaieria di San Didero (TO)					
Scheda n° 1/1988					
REV.	DATA	DISPOSIZIONE	PRO.	CONT.	APP.
1	10/1/1988	Progetto prelim.	MASS.	MASS.	PM

PROGETTO SINTESI


**Planimetria generale**  
**Superfici scolanti, rete acqua dilavamento e lavaggio**

INDICE	FOGLIO	NUM.	DATA	REVISIONI	SCALE	PRODOTTO
<b>25012</b>	<b>T</b>	<b>M</b>	<b>1/81</b>	<b>0004</b>	<b>00</b>	<b>A0+</b>


PROGETTO

AVF ACCIAIERIE BELTRAME S.p.A.  
 Viale della Sanita, 10  
 36100 Verona (Italia)

PROGETTA

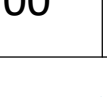

20020 - GORIZIA (TS)  
 VIA M. MAGGIOLI, 1  
 TEL. 0435/5697154  
 ceding@cedingeng.it

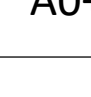

36120 - TREVISO  
 VIA S. GIUSEPPE, 47  
 ceding@cedingeng.it