

CITTA' METROPOLITANA

TORINO

COMUNE

COLLEGNO

LOCALITA'

CASCINA PROVVIDENZA

COMMITTENTE

SOC. ES.CO.GE. SRL

L.R. 23/2016 L.R. 13/2023 istanza modifica autorizzazione V.I.A. per rinnovo e ampliamento coltivazione mineraria e recupero ambientale

PROGETTO ESECUTIVO LR 23/2016

SEZIONI DI RITOMBAMENTO

IN PROGETTO

SCALA

1:1.000

TAVOLA

C08

DATA

Marzo 2026

FIRMA ESERCENTE

esagon sas

topografia e servizi per

ingegneria e l'architettura

Geol.


GEOLIDA

SEZIONE 3-3

Scala lunghezze 1:1000
Scala altezze 1:1000

Quota di Rif.= 250 m

DISTANZE PARZIALI
DISTANZE PROGRESSIVE
QUOTE TERRENO
QUOTE PROGETTO

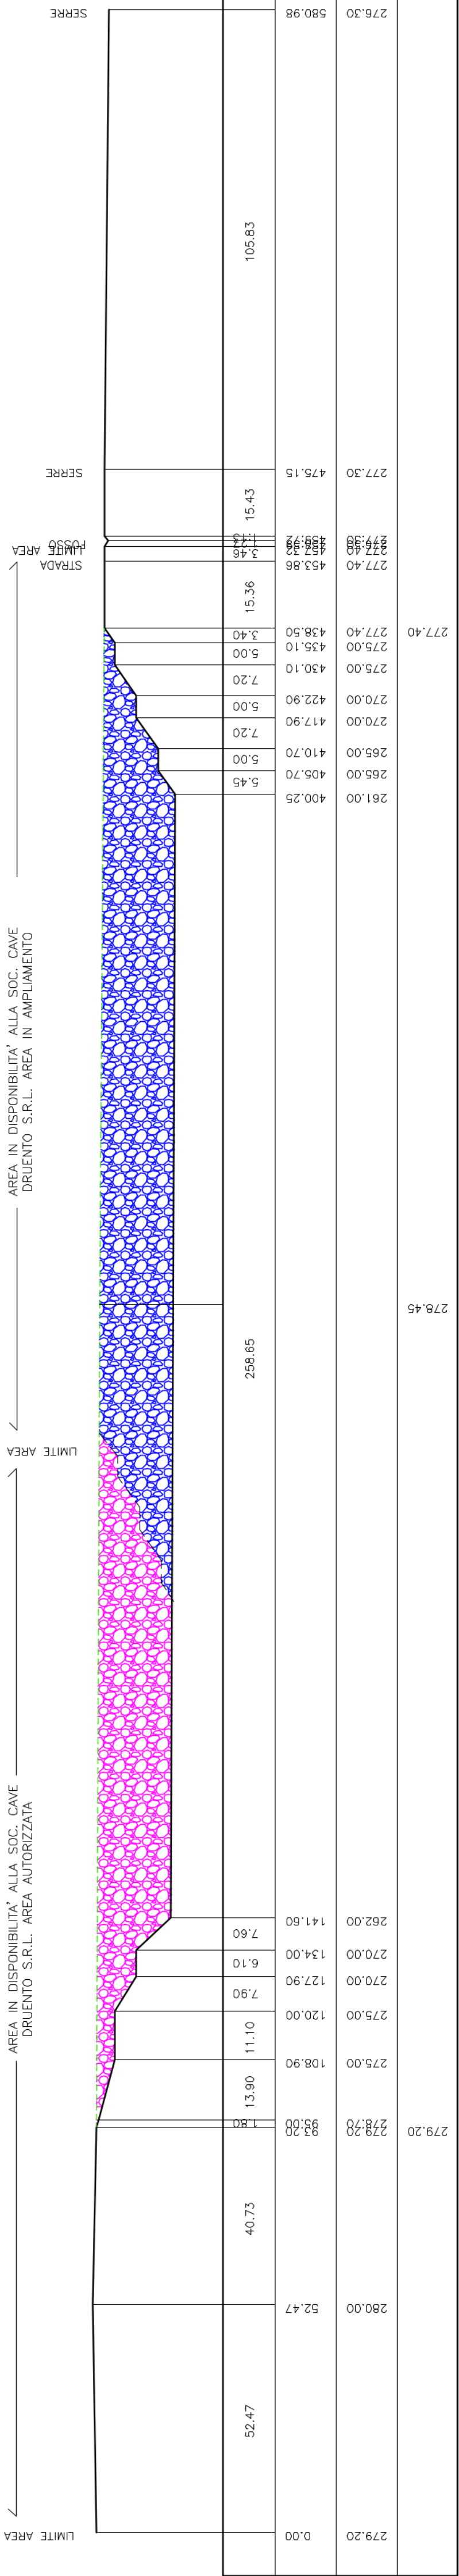


SEZIONE 4-4

Scala lunghezze 1:1000
Scala altezze 1:1000

Quota di Rif.= 250 m

DISTANZE PARZIALI
DISTANZE PROGRESSIVE
QUOTE TERRENO
QUOTE PROGETTO

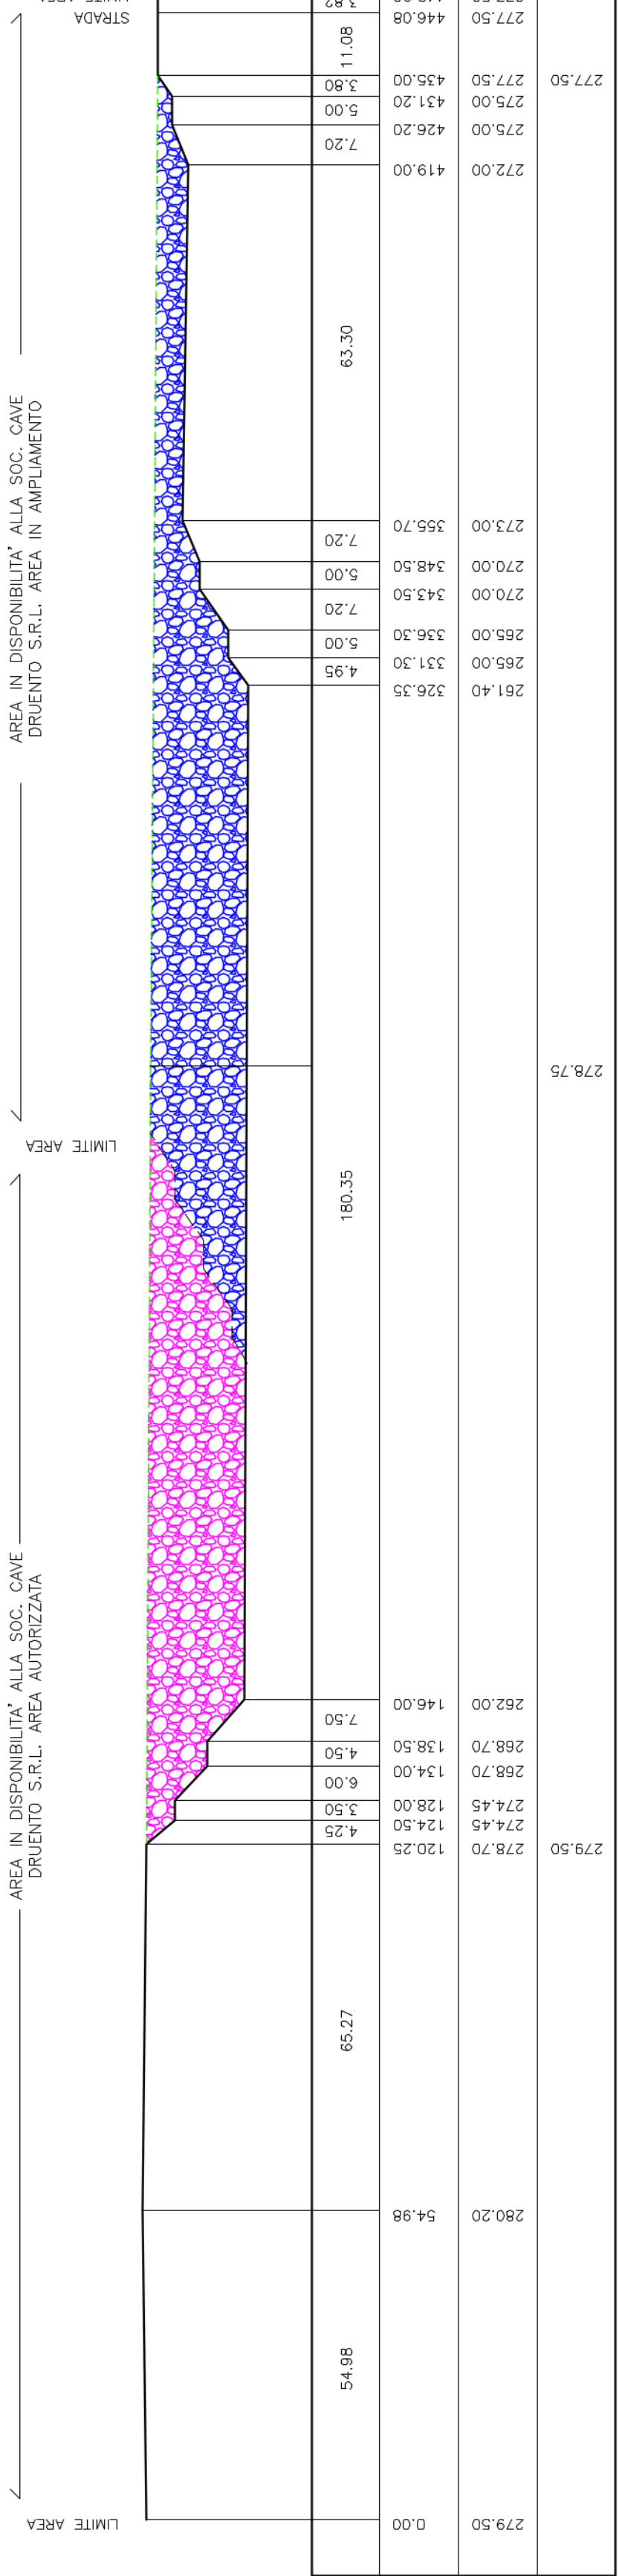


SEZIONE 5-5

Scala lunghezze 1:1000
Scala altezze 1:1000

Quota di Rif.= 250 m

DISTANZE PARZIALI
DISTANZE PROGRESSIVE
QUOTE TERRENO
QUOTE PROGETTO

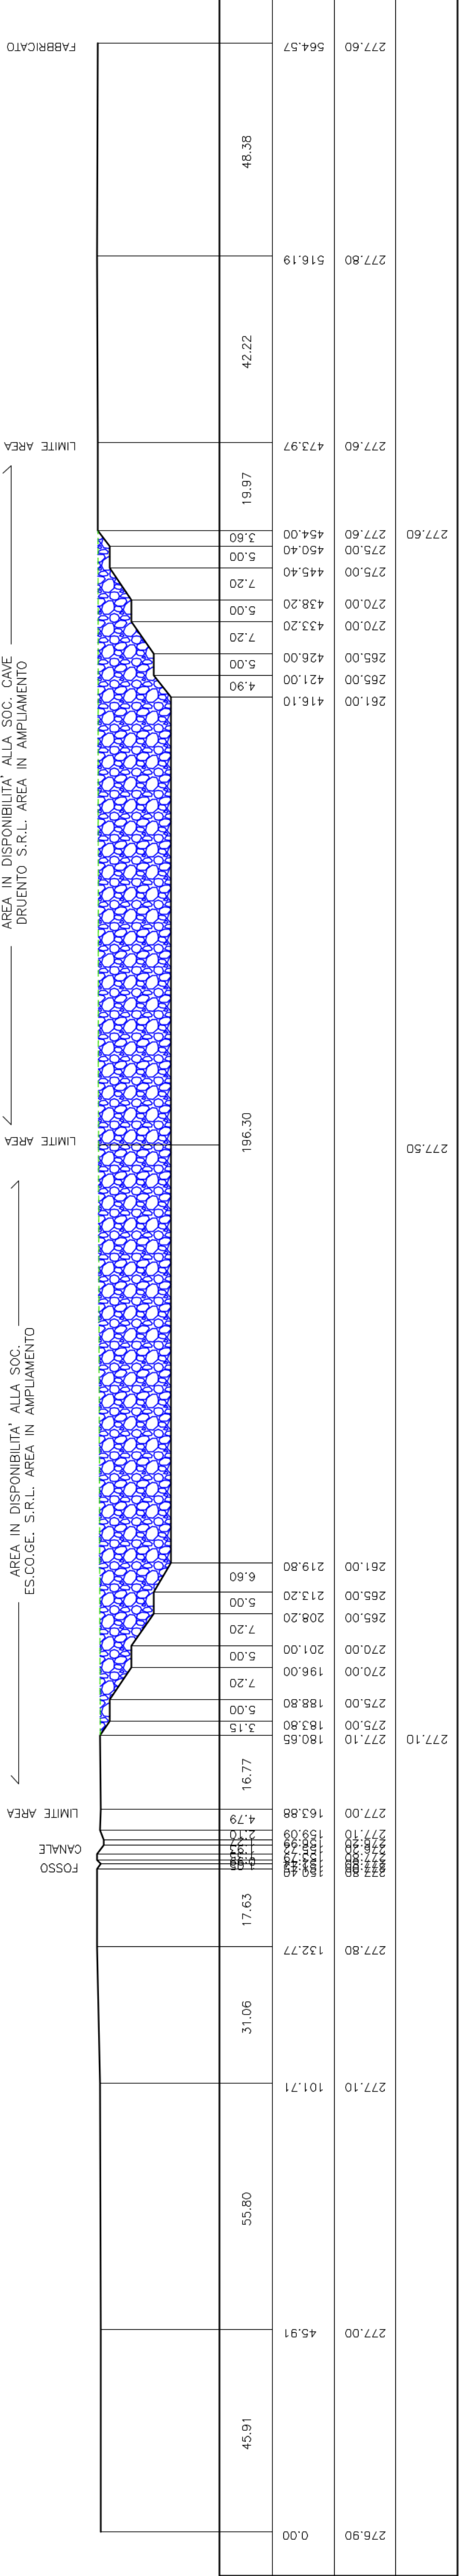


SEZIONE 6-6

Scala lunghezze 1:1000
Scala altezze 1:1000

Quota di Rif.= 250 m

DISTANZE PARZIALI
DISTANZE PROGRESSIVE
QUOTE TERRENO
QUOTE PROGETTO

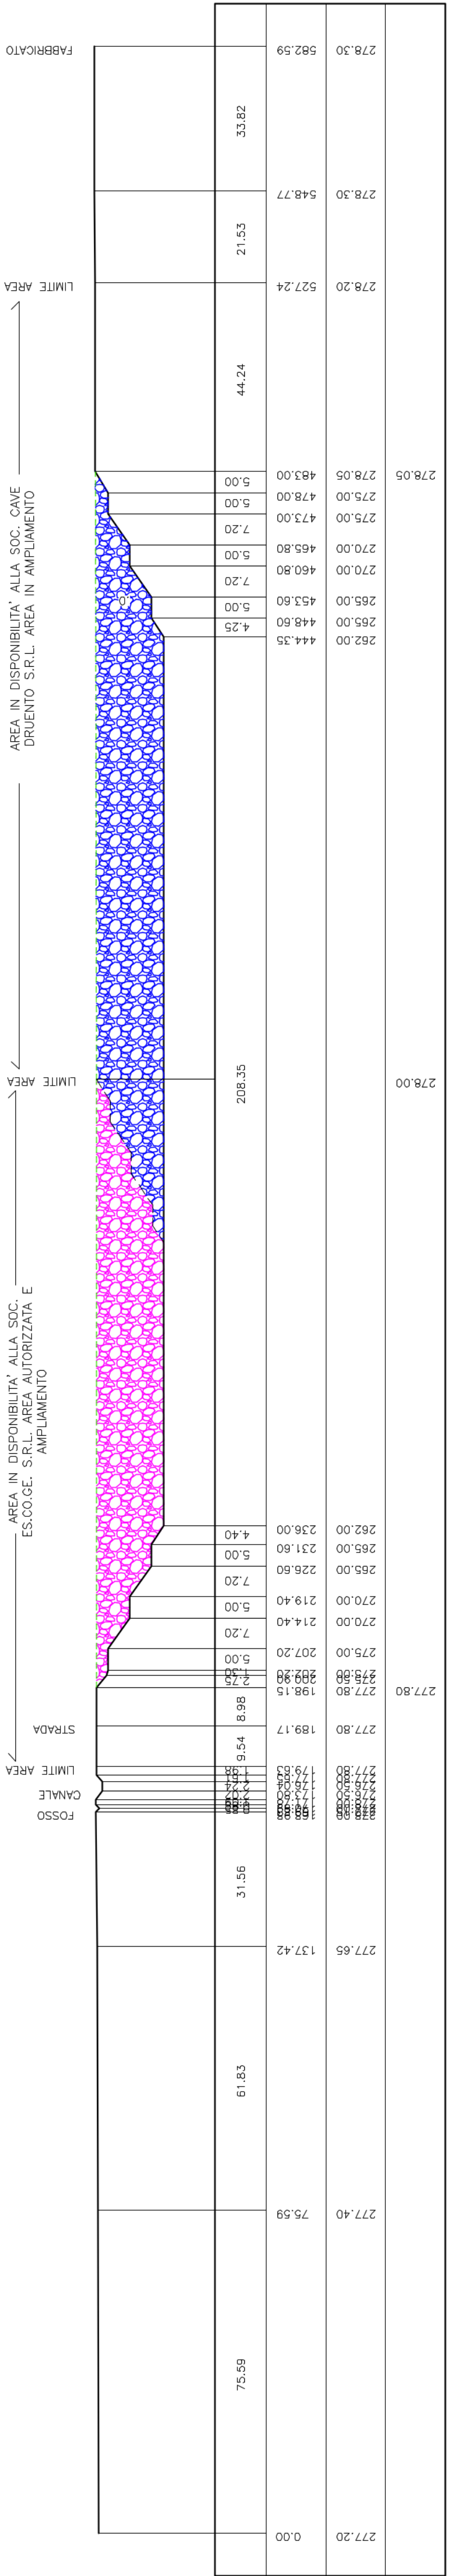

SEZIONE 7-7

Scala lunghezze 1:1000
Scala altezze 1:1000

Quota di Rif.= 250 m

DISTANZE PARZIALI
DISTANZE PROGRESSIVE
QUOTE TERRENO
QUOTE PROGETTO

