


SEZIONE 1-1

Scala lunghezze 1:1000
Scala altezze 1:1000


DISTANZE PARZIALI
DISTANZE PROGRESSIVE
QUOTE TERRENO
QUOTE PROGETTO

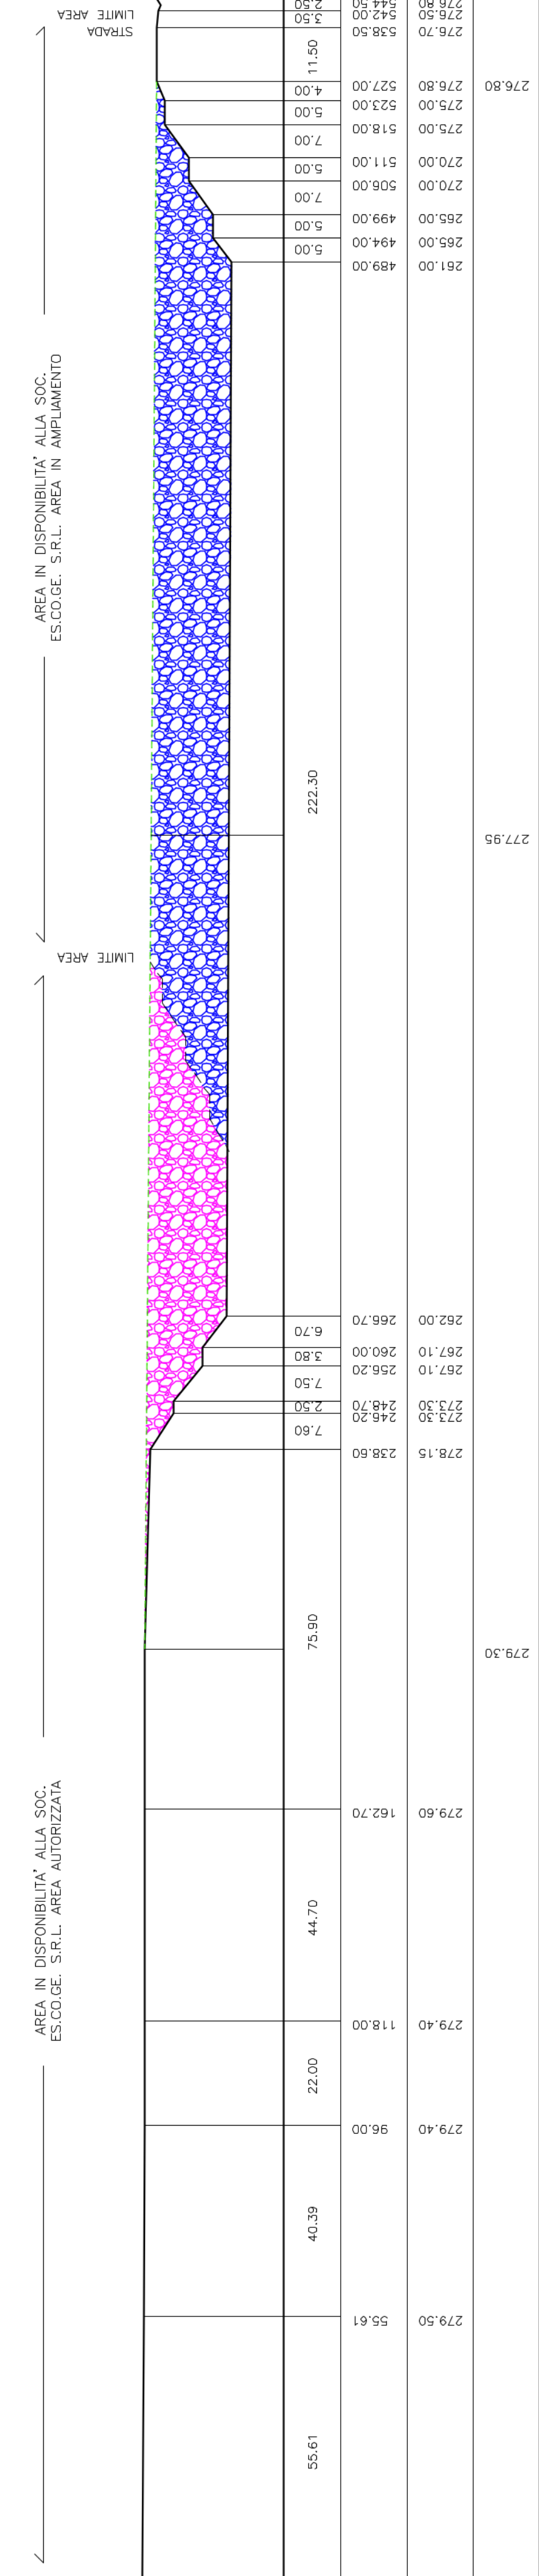

SEZIONE 2-2

Scala lunghezze 1:1000
Scala altezze 1:1000


Quota di RIF = 250 m
DISTANZE PARZIALI
DISTANZE PROGRESSIVE
QUOTE TERRENO
QUOTE PROGETTO

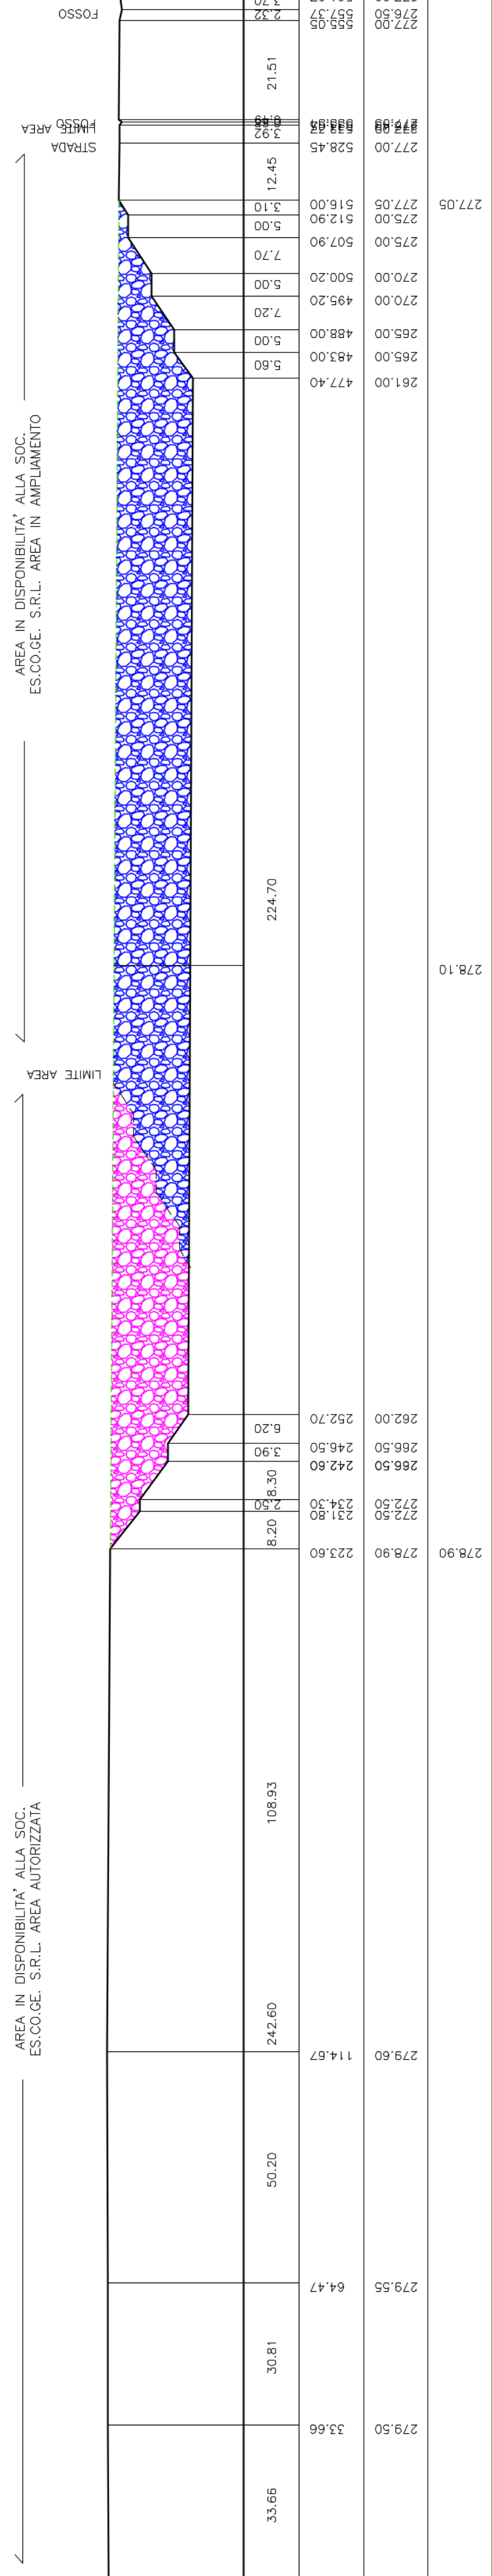

SEZIONE 5-5

Scala lunghezze 1:1000
Scala altezze 1:1000


Quota di RIV = 250 m
DISTANZE PARZIALI
DISTANZE PROGRESSIVE
QUOTE TERRENO
QUOTE PROGETTO

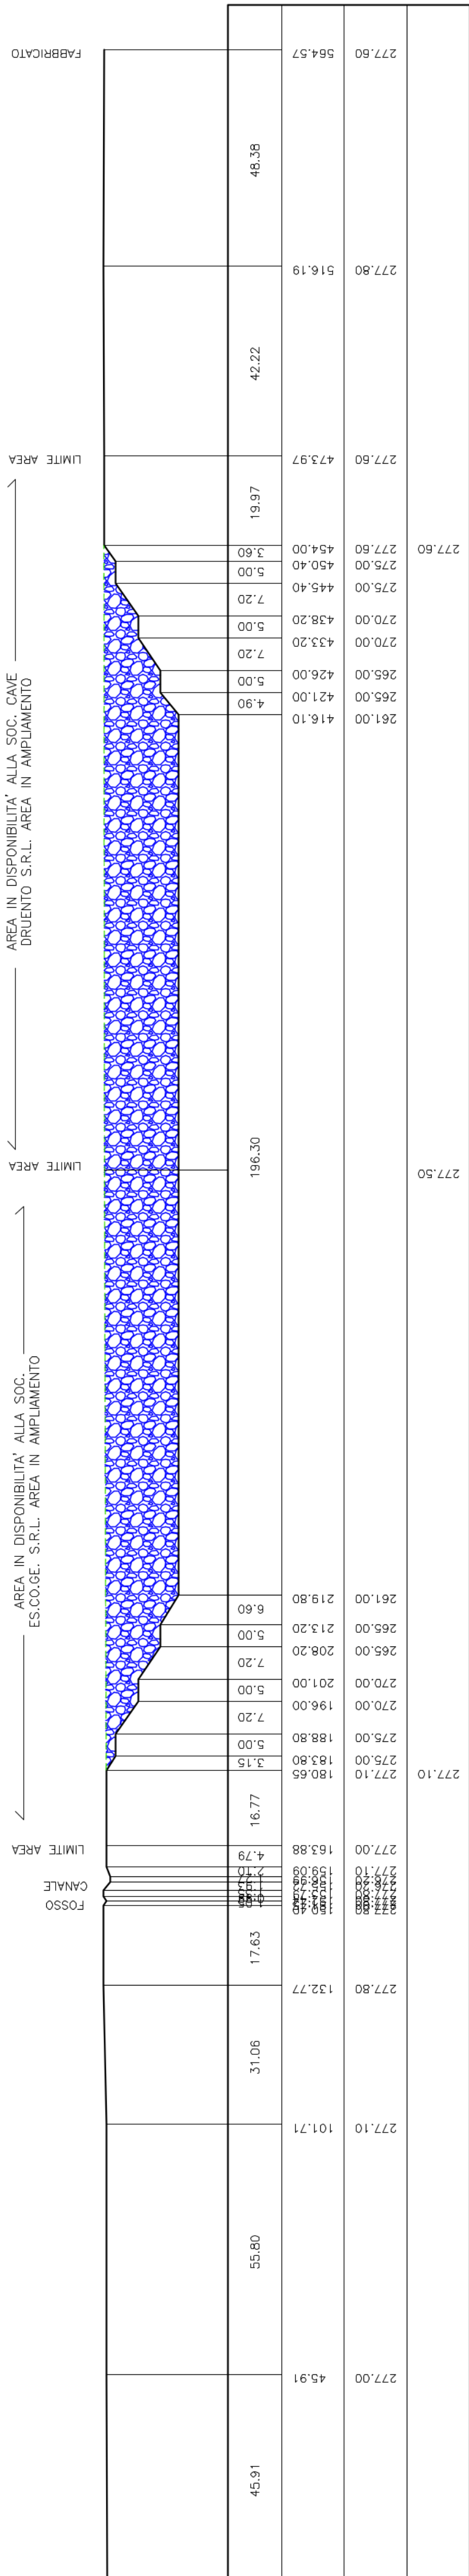

SEZIONE 6-6

Scala lunghezze 1:1000
Scala altezze 1:1000


DISTANZE PARZIALI
DISTANZE PROGRESSIVE
QUOTE TERRENO
QUOTE PROGETTO

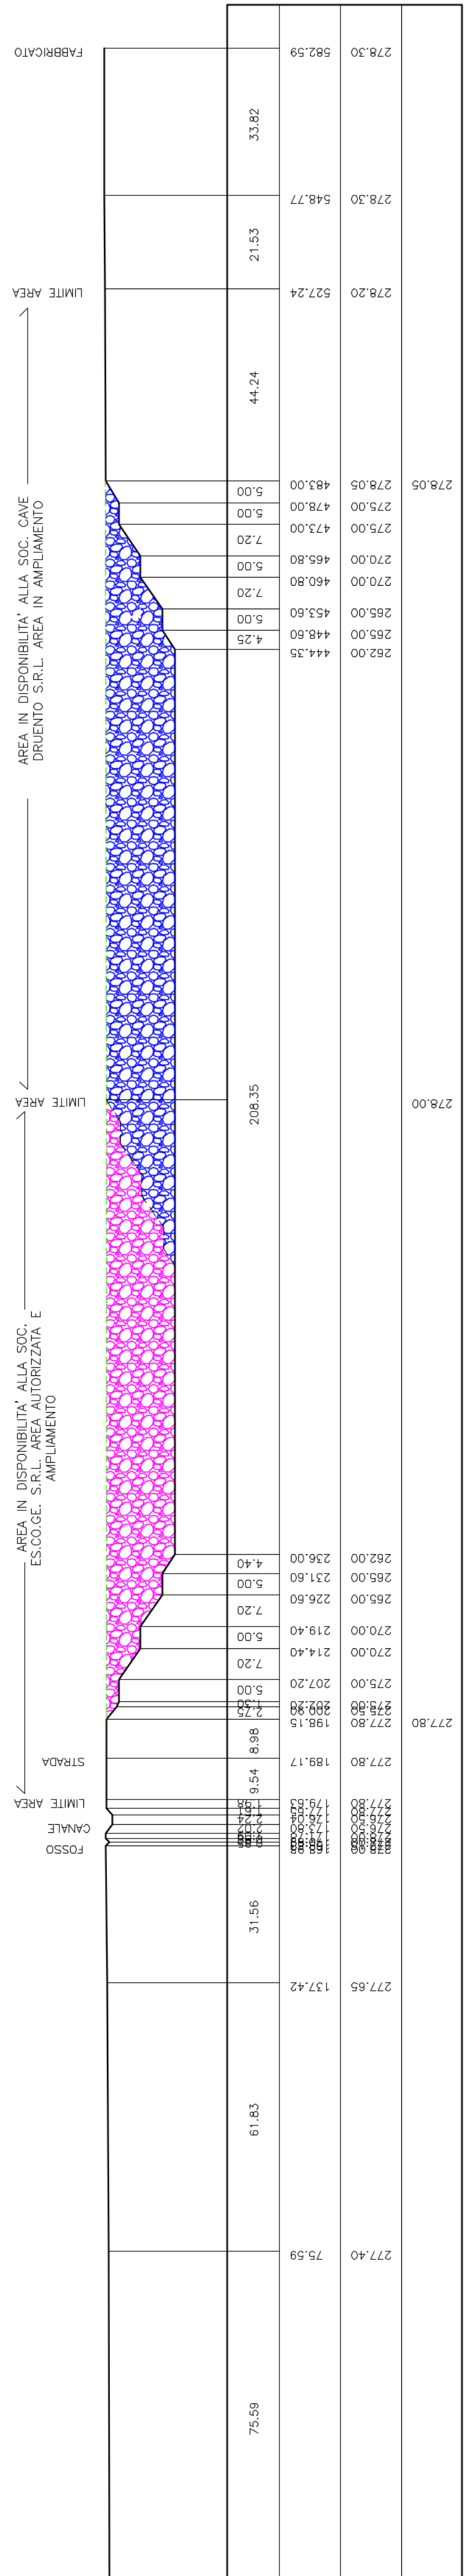

SEZIONE 7-7

Scala lunghezze 1:1000
Scala altezze 1:1000

DISTANZE PARZIALI
DISTANZE PROGRESSIVE
QUOTE TERRENO
QUOTE PROGETTO

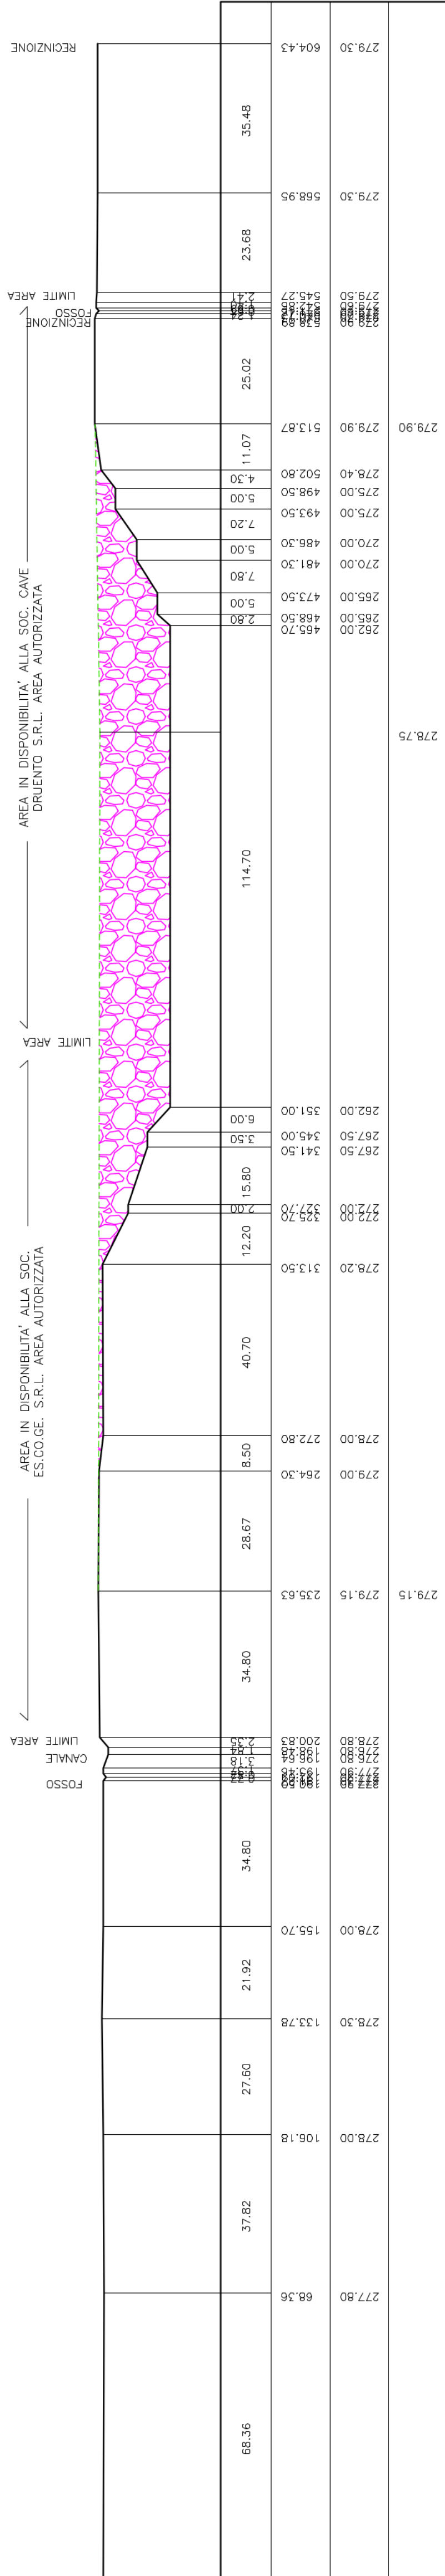

	Profilo allo stato stimato di massimo scavo teorico	
- - -	Profilo finale di ricostruzione morfologica in progetto	
	Lotto 5 di scavo e ritombamento AUTORIZZATO	
	Lotto 6 di scavo e ritombamento IN AMPLIAMENTO	