CITTA' METROPOLITANA
TORINO

COMUNE
COLLEGNO

LOCALITA'
CASCINA PROVVIDENZA

COMMITTENTE
SOC. ES.CO.GE. SRL
SOC. CAVE DRUENTO SRL

L.R. 23/2016 L.R. 13/2023 istanza modifica autorizzazione V.I.A. per rinnovo e ampliamento coltivazione mineraria e recupero ambientale

STUDIO DI IMPATTO AMBIENTALE

# SEZIONI STATO ATTUALE

| SCALA | 1:1.000 | TAVOLA | A11 | DATA | Marzo 2026 |
|---|---|---|---|---|---|

FIRMA ESERCENTE


GRUPPO DI PROGETTAZIONE

esagon sas
Topografia e servizi per l'ingegneria e l'architettura

Geol. [redacted]

GEOSUD


| | Profilo attuale |
|---|---|
| | |
| | |
| | |
| | |
| | |
| | |
| | |

LEGENDA

## SEZIONE 1–1

Scala lunghezze 1:1000
Scala altezze 1:1000

Quota di Rif.= 250 m

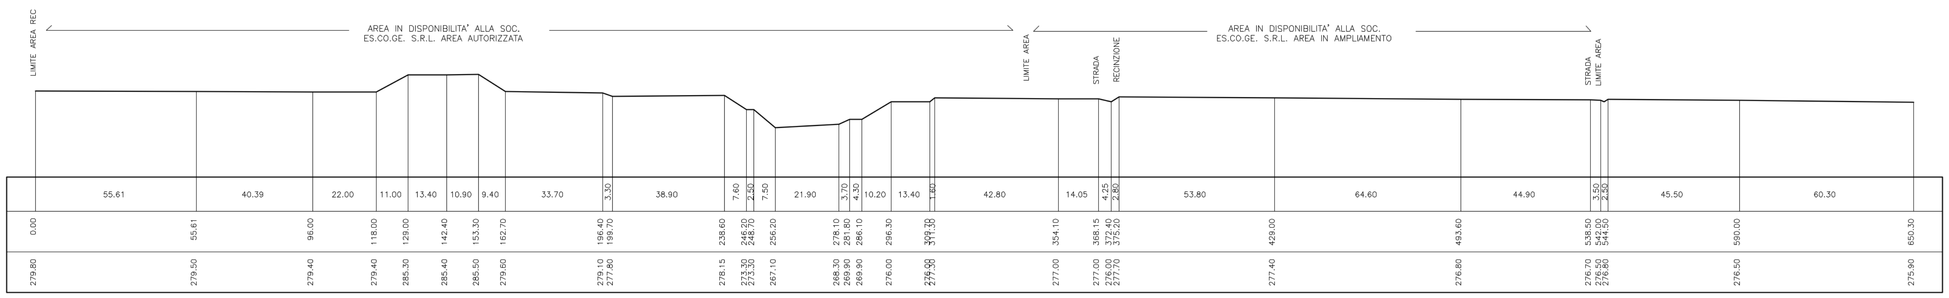


| | | |