


IMPIANTO FOTOVOLTAICO A TERRA DENOMINATO  
"CAPPELLETTA" CON POTENZA IN IMMISIONE PARI A  
10.350,00 kW E RELATIVE OPERE CONNESSE  
SITUATO NEL COMUNE DI MAPPANO (TO)

PROGETTO DEFINITIVO  
PLANIMETRIA SU BASE CATASTALE  
Linea di connessione zona Mappano

IDENTIFICAZIONE ELABORATO					
Livello Prog.	Codice	Tipo doc.	N° elaborato	Nome file	TIPO ELAB.
		PDF	T3.2		
					SCALA
					1:2.000

REV.	DATA	DESCRIZIONE	ESEGUITO	VERIFICATO	APPROVATO
00	10/2025	Prima emissione - Screening di VIA	GEOM. MARCO MARCHISIO	ARCH. IVANO GARELLI	GEOM. ALBERTO BALSAMO

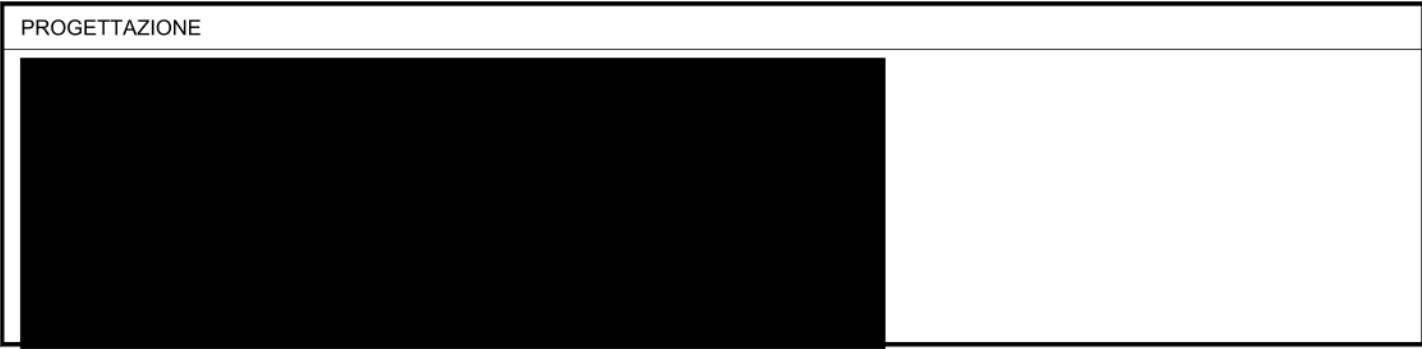

**RICHIEDENTE**  
ReRe 49 S.r.l.  
Sede Legale:  
Piazza Borromeo, 14 - 20123 Milano (MI)  
CF e Partita IVA 14265370966  
MI-2771328  
rere49srl@legalmail.it

Soggetta all'attività di direzione e al coordinamento da parte di Energie Zukunft Schweiz AG (CH)

