

**IMPIANTO FOTOVOLTAICO A TERRA DENOMINATO  
"CAPPELLETTA" CON POTENZA IN IMMISIONE PARI A  
10.350,00 kW E RELATIVE OPERE CONNESSE  
SITUATO NEL COMUNE DI MAPPANO (TO)**


PROGETTO DEFINITIVO
<b>CABINA DI CONSEGNA MT</b>

**CABINA DI CONSEGNA MT**

IDENTIFICAZIONE ELABORATO							
Livello Prog.	Codice	Tipo doc.	N° elaborato	Nome file		TIPO ELAB.	SCALA
		PDF	T10.1				1:50
REV.	DATA	DESCRIZIONE			ESEGUITO	VERIFICATO	APPROVATO
00	10/2025	Prima emissione - Screening di VIA			GEOM. MARCO MARCHISIO	ARCH. IVANO GARELLI	GEOM. ALBERTO BALSAMO

[illegible]

**RICHIEDENTE**  
 ReRe 49 S.r.l.  
 Sede Legale:  
 Piazza Borromeo, 14 - 20123 Milano (MI)  
 CF e Partita IVA 14265370966  
 MI-2771328  
 rere49srl@legalmail.it




Soggetto all'attività di direzione e al coordinamento da parte di Energie Zukunft Schweiz AG (CH)





Il presente elaborato è di proprietà Renera Energy Italy Srl. Non è consentito riprodurlo o comunque utilizzarlo senza autorizzazione scritta di Renera Energy Italy Srl

Cabina di consegna MT DY20-2-81437 denominata "Cà"

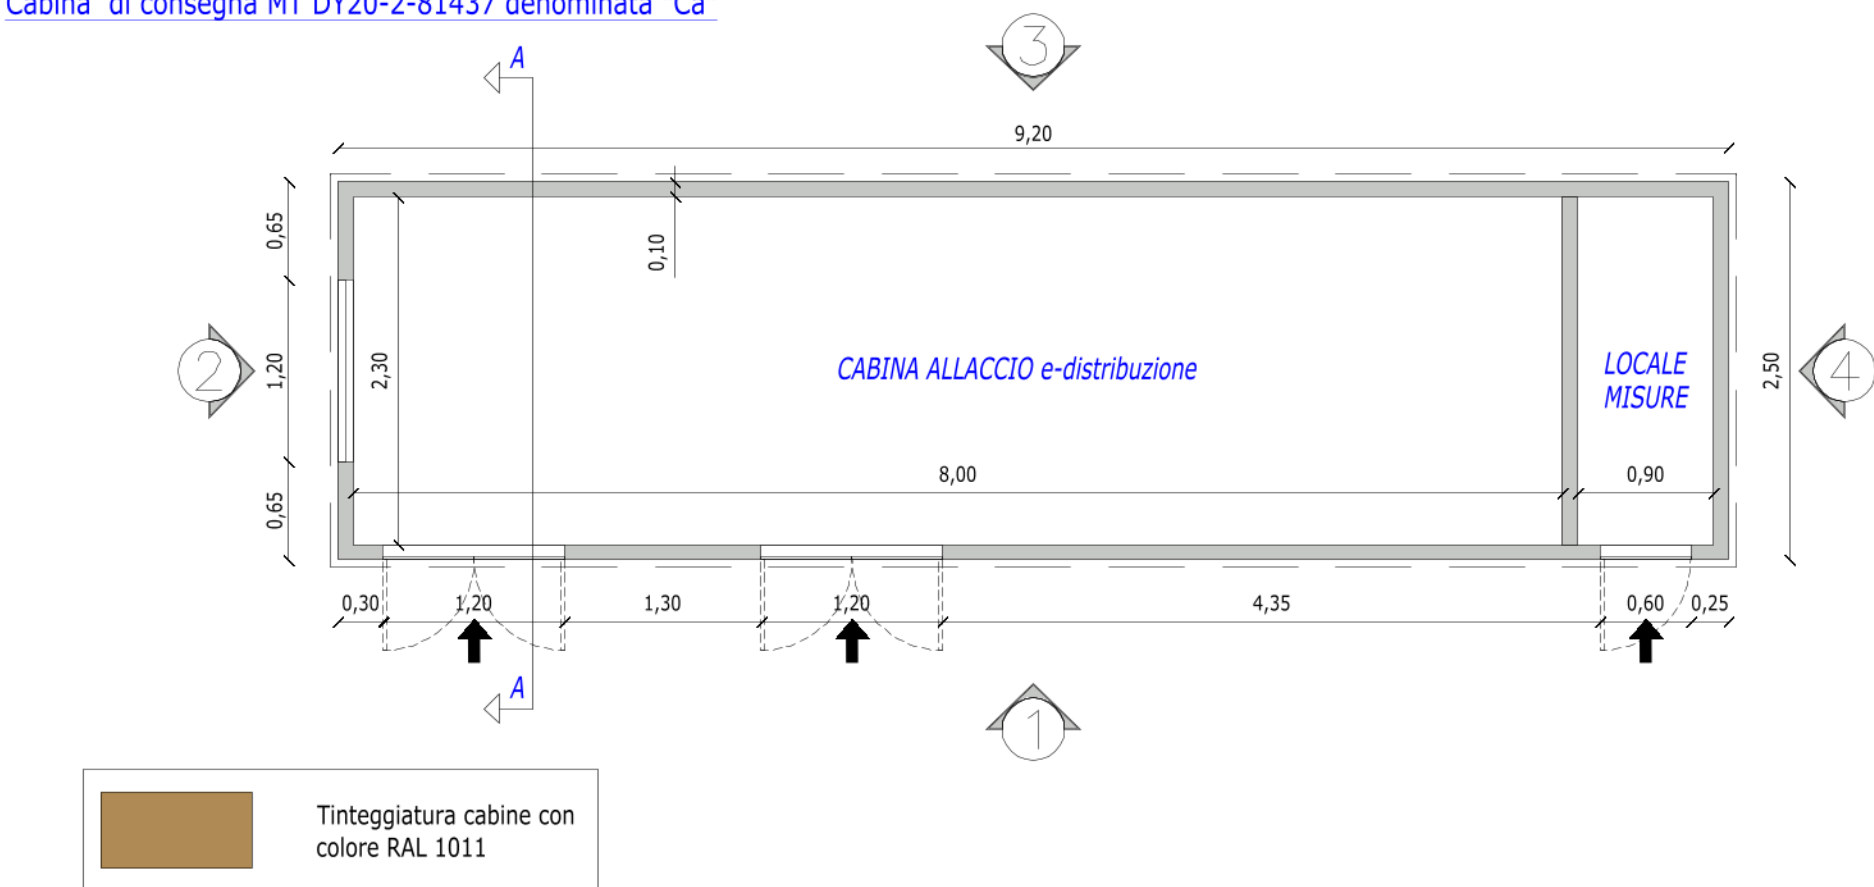


PROSPETTO N. 01

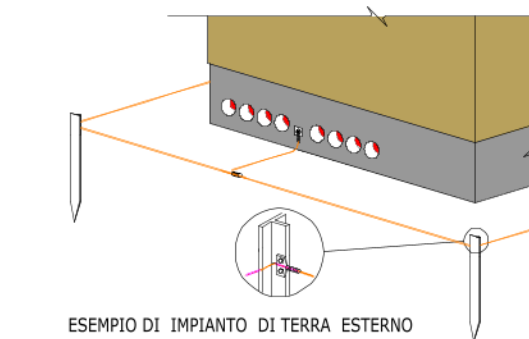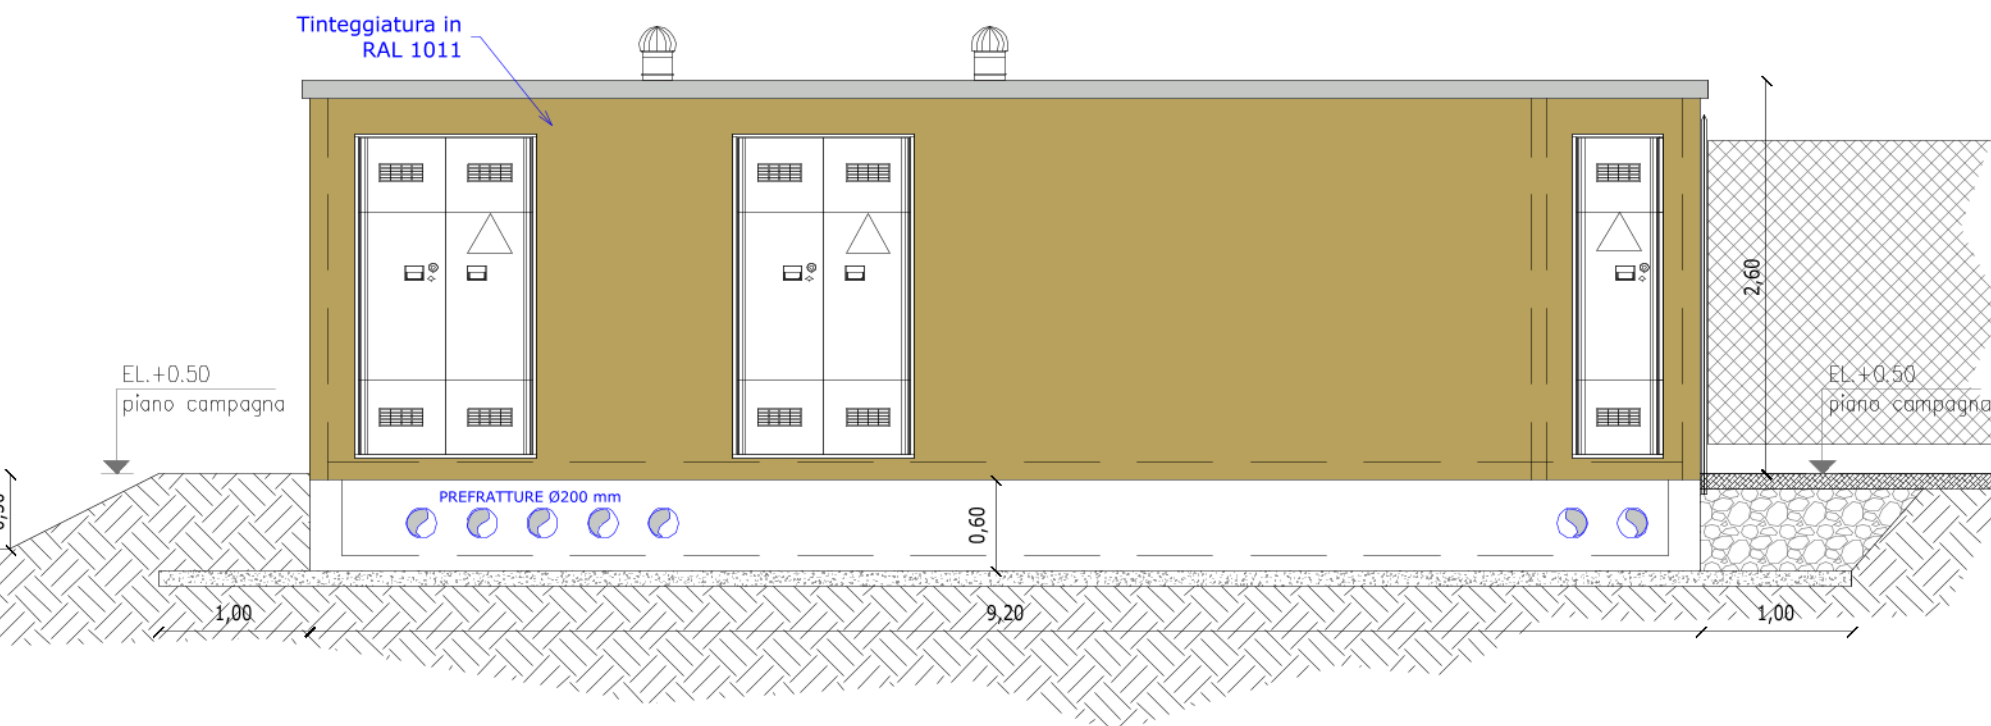


ESEMPIO DI IMPIANTO DI TERRA ESTERNO

PROSPETTO N. 02

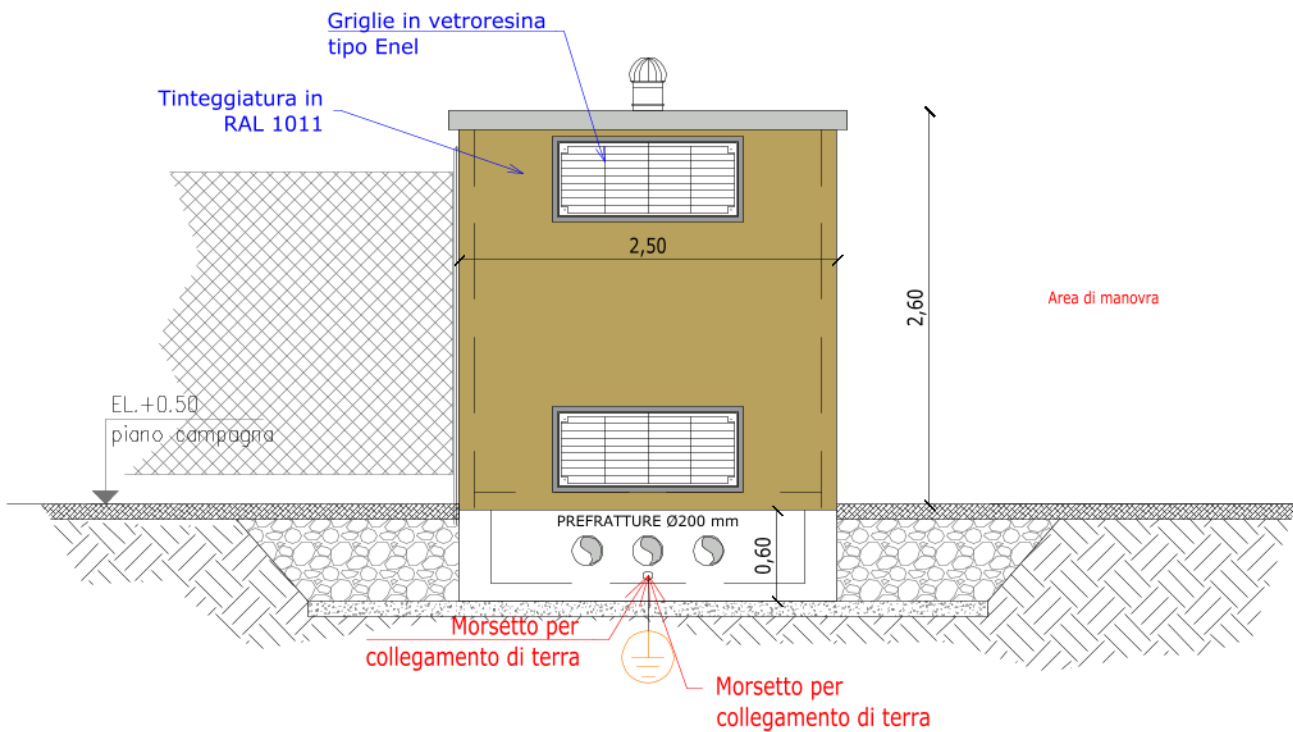

PROSPETTO N. 03

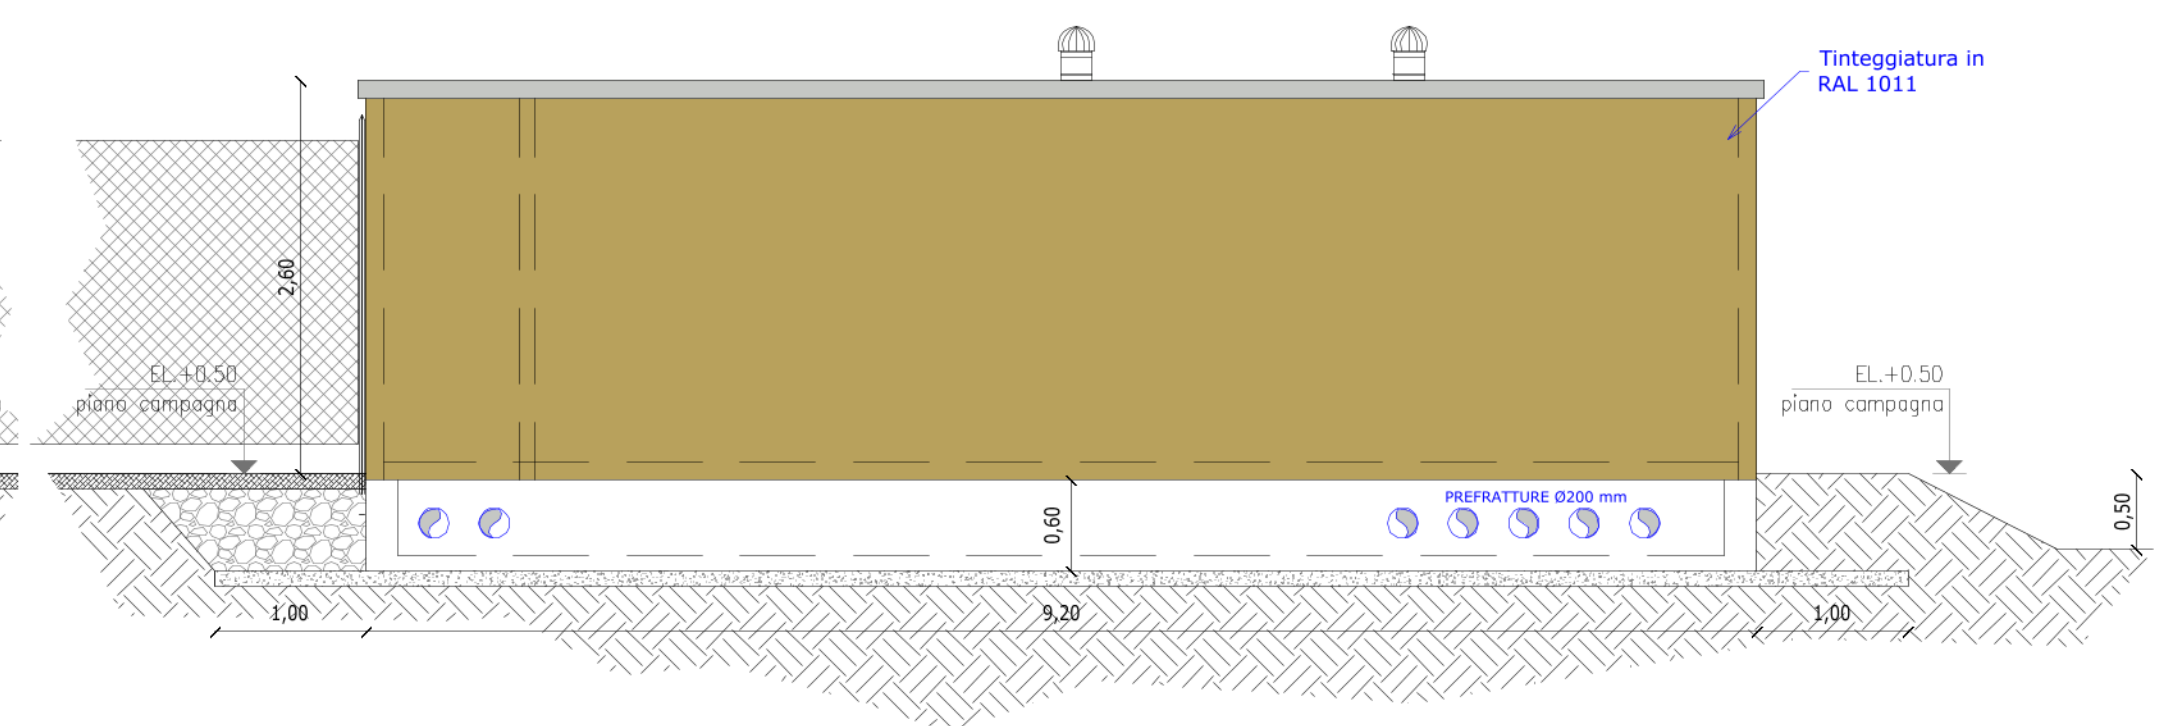

PROSPETTO N. 04

