PALETTE VEGETALE

Immagini e dettagli morfologici delle specie proposte

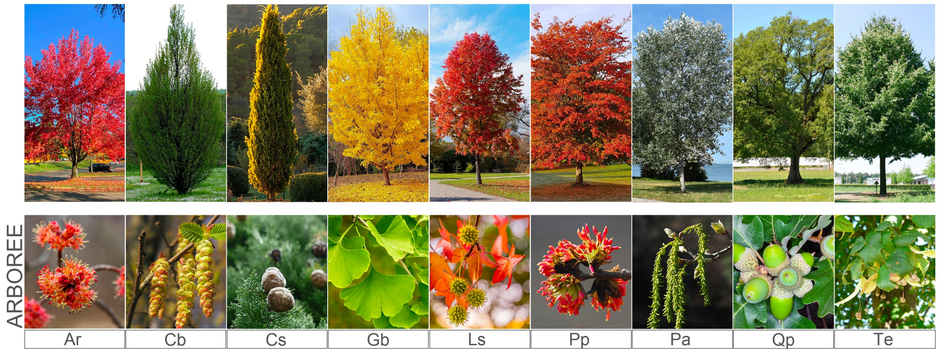

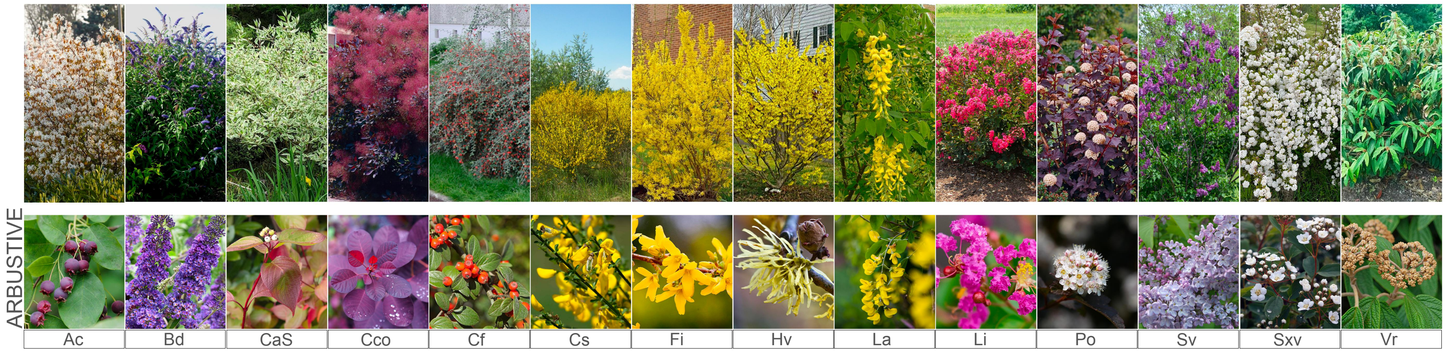

SEZIONI

SCALA 1:200

Sezione AA'

Sezione BB'

PLANIMETRIA DI PROGETTO

SCALA 1:500

Legenda

Specie arboree

- Ar: *Acer rubrum*
- Cb: *Carpinus betulus* 'Pyramidalis'
- Cs: *Cupressus sempervirens*
- Gb: *Ginkgo biloba*
- Ls: *Liquidambar styraciflua*
- Pa: *Populus alba*
- Pp: *Parrotia persica*
- Qp: *Quercus pubescens*
- Te: *Tilia x europaea*

Specie arbustive

- Ac: *Amelanchier canadensis*
- Bd: Buddleja davidii
- CaS: *Cornus alba* 'Sibirica'
- Cco: *Cotinus coggygria* 'Royal Purple'
- Cf: *Cotoneaster franchetii*
- Cs: *Cytisus scoparius*
- Fi: *Forsythia x intermedia*
- Hv: *Hamamelis virginiana*
- La: *Laburnum anagyroides*
- Li: *Lagerstroemia indica*
- Po: *Physocarpus opulifolius*
- Sv: *Syringa vulgaris*
- Sxv: *Spirea x vanhouttei*
- Vr: *Viburnum rhytidophyllum*

Riepilogo delle specie vegetali e quantitativi

N.	Codice	Nome scientifico	Quantità	Dimensioni fornitura	H	Ø	Note
Alberi							
1	Ar	*Acer rubrum*	3	cfr. 20-25 cm	12-15 m	8 m	sesto d'impianto 8,5 m
2	Cb	*Carpinus betulus*	34	H 4-4,5 m	10-15 m	3,5 m	sesto d'impianto 5 m
3	Cs	*Cupressus sempervirens*	7	H 4-4,5 m	15-18 m	3 m	sesto d'impianto 6 m
4	Gb	*Ginkgo biloba*	5	cfr. 10-12 cm	15-20 m	6 m	sesto d'impianto 5 m
5	Ls	*Liquidambar styraciflua*	8	cfr. 20-25 cm	12-15 m	5,5 m	sesto d'impianto 6 m
6	Pp	*Parrotia persica*	7	cfr. 14-16 cm	6-8 m	5 m	sesto d'impianto 4 m
7	Pa	*Populus alba*	3	cfr. 10-12 cm	18-20 m	8 m	sesto d'impianto 9 m
8	Qp	*Quercus pubescens*	3	cfr. 18-20 cm	10-15 m	7 m	sesto d'impianto 7 m
9	Te	*Tilia x europaea*	2	cfr. 16-18 cm	18-20 m	6 m	sesto d'impianto 7 m
			72				
Arbusti							
10	Ac	*Amelanchier canadensis*	5	vaso diam. 24	2-4 m	3,5 m	sesto d'impianto 3 m
11	Bd	*Buddleja davidii*	4		2-4 m	2,5 m	sesto d'impianto 2,1 m
12	CaS	*Cornus alba* 'Sibirica'	13		2-3 m	2,5 m	sesto d'impianto 2,3 m
13	Cco	*Cotinus coggygria* 'Royal purple'	4		2- 5 m	3 m	sesto d'impianto 2,6 m
14	Cf	*Cotoneaster franchetii*	8		2-3 m	2,5 m	sesto d'impianto 2,3 m
15	Cs	*Cytisus scoparius* 'Goldfinger'	35		1-2,5 m	1 m	sesto d'impianto 0,9 m
16	Fi	*Forsythia x intermedia* 'Lynwood Gold'	18		1,5-3 m	1,5 m	sesto d'impianto 1,4 m
17	Hv	*Hamamelis virginiana*	11		2-3 m	2,5 m	sesto d'impianto 2,2 m
18	La	*Laburnum anagyroides*	14		2-5 m	2,5 m	sesto d'impianto 2,2 m
19	Li	*Lagerstroemia indica*	13		2- 5 m	2,5 m	sesto d'impianto 2,2 m
20	Po	*Physocarpus opulifolius*	13		1,5-3 m	1,5 m	sesto d'impianto 1,4 m
21	Sv	*Syringa vulgaris*	8		2-4 m	2 m	sesto d'impianto 1,7 m
22	Sxv	*Spirea x vanhouttei*	5		1,5-2,5 m	3 m	sesto d'impianto 2,7 m
23	Vr	*Viburnum rhytidophyllum*	5		2-4 m	3 m	sesto d'impianto 2,8 m
			156				

Riepilogo delle superfici e materiali

Interventi e materiali	Quantità
Inerbimento collinette	594 m²
Telo per pacciamatura	506 m²
Cippato per pacciamatura	506 m²
Cordolatura in legno	306 m

EP&S ENGINEERING PROJECT & SERVICE

PROGETTAZIONE:

ARCHITETTONICA
Ing. Luca Chiabrando

STRUTTURALE
Ing. Luca Chiabrando

IMPIANTI MECCANICI
Ing. Giorgio Bo

IMPIANTI ELETTRICI
Ing. Cosma Chiummo

ABR ARCHITETTI

PERMESSISTICA
Arch. Samuel Bella

SIGMA PRO Engineerig Professional Design

PREVENZIONE INCENDI
ing. Paolo Tkalez

I.E.C. Industrial Engineering Consultants srl

C.S.P., C.S.E.
p.i.i. Massimo Mestichelli

R.L.
ing. Paolo Vigone

ACUSTICA
dott.sa Marina Girotto

Studio Sintesi Ingegneria e Paesaggio
Dott. Agr. Stefano Assone

Dott. Agr. Davide Baridon

Proprietà:
LINDT & SPRÜNGLI S.p.a.
21056 INDUNO OLONA (VARESE)
Largo Edoardo Bulgheroni n^1

LINDT & SPRÜNGLI

PROVINCIA DI TORINO
COMUNE DI LUSERNA SAN GIOVANNI

RISTRUTTURAZIONE E AMPLIAMENTO FABBRICATO INDUSTRIALE
PROGETTO WAFER

PERMESSO DI COSTRUIRE CONVENZIONATO

PROGETTO ARCHITETTONICO
LOTTO2 - PLANIMETRIA E SEZIONI
PROGETTO VERDE

☐ STUDIO DI FATTIBILITÀ TECNICO ECONOMICA ☒ DEFINITIVO ☐ ESECUTIVO ☐ COSTRUTTIVO ☐ VARIANTE N° 1

IMPRESE:

REV.	DATA	OGGETTO EDIZIONE	DIS.	VER.	RIESAME
a	27/02/2025	PRIMA EMISSIONE	M.Gna	L.Chi	S.Dal

TAVOLA N.: REV.: SCALA: VARIE

FOGLIO DI

Questo disegno è di proprietà riservata. Ne è vietata la riproduzione anche parziale, nonché la presentazione a terzi senza esplicita autorizzazione. L'inosservanza è perseguibile ai termini di legge.