IMPIANTO IDROELETTRICO STRAMBINO

Corso d'acqua:	Torrente Chiusella
Portata massima turbinabile:	8000 l/s
Portata media turbinabile:	3374 l/s
Portata minima turbinabile:	1200 l/s
Salto legale:	3,70 m

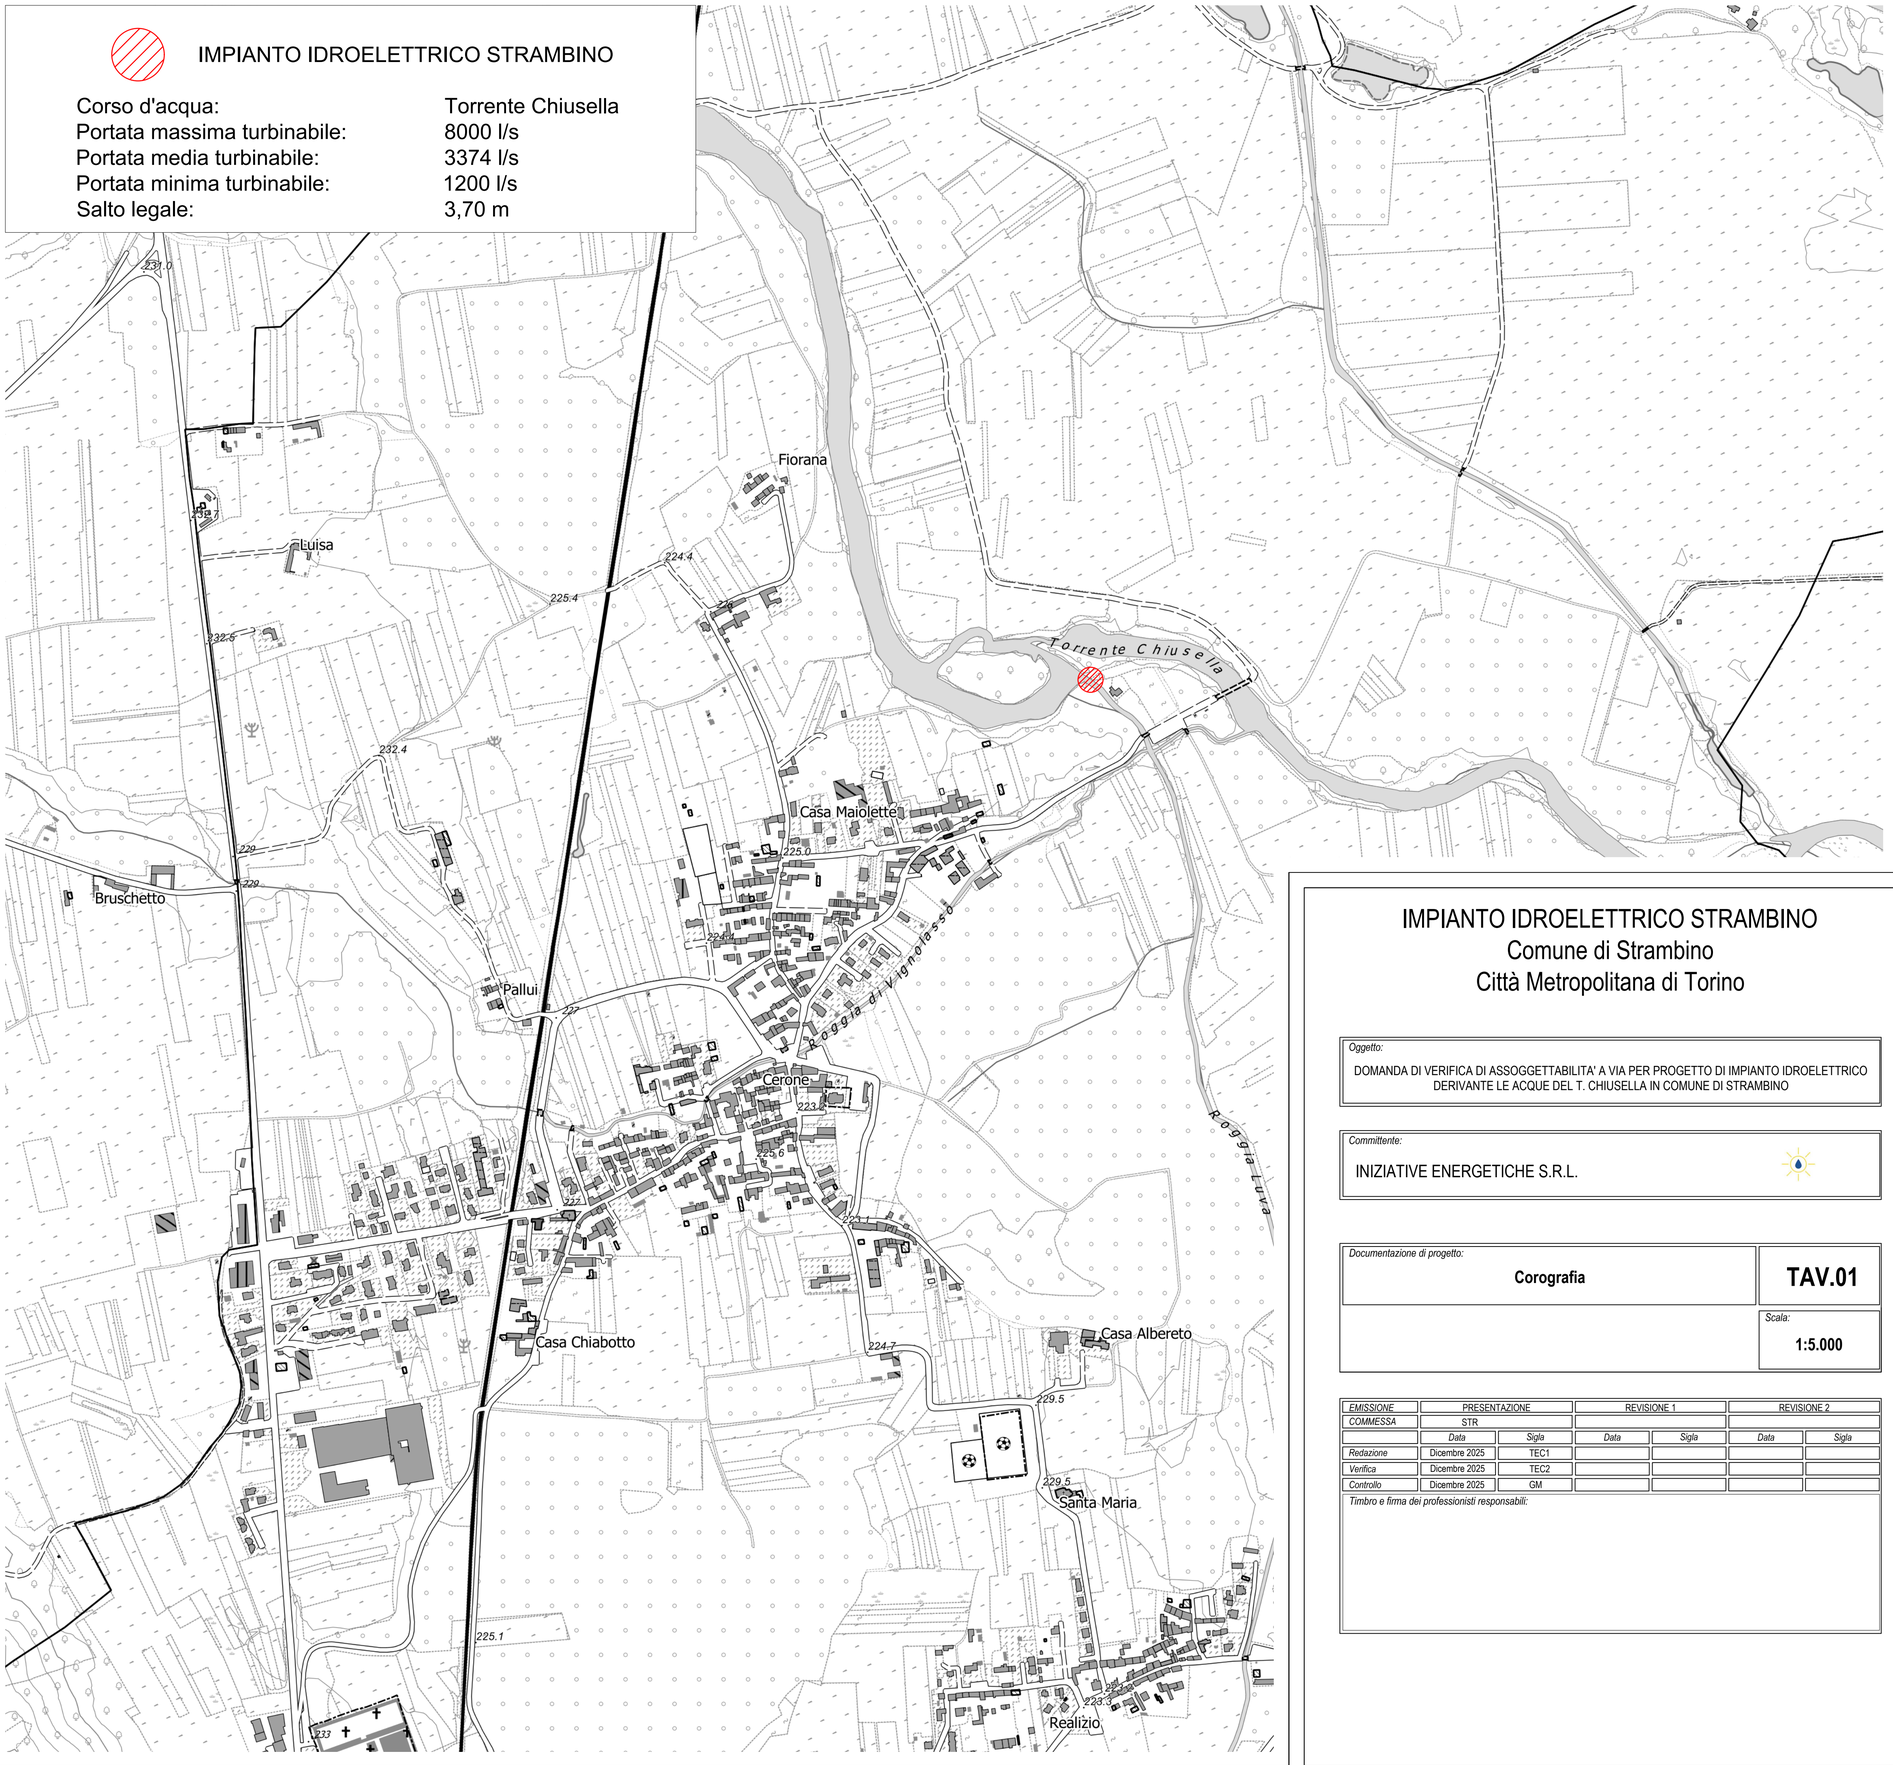

IMPIANTO IDROELETTRICO STRAMBINO

Comune di Strambino

Città Metropolitana di Torino

Oggetto:

DOMANDA DI VERIFICA DI ASSOGGETTABILITA' A VIA PER PROGETTO DI IMPIANTO IDROELETTRICO DERIVANTE LE ACQUE DEL T. CHIUSELLA IN COMUNE DI STRAMBINO

Committente:

INIZIATIVE ENERGETICHE S.R.L.

Documentazione di progetto:

Corografia

TAV.01

Scala:

1:5.000

EMISSIONE	PRESENTAZIONE		REVISIONE 1		REVISIONE 2	
COMMESSA	STR					
	Data	*Sigla*	*Data*	*Sigla*	*Data*	*Sigla*
Redazione	Dicembre 2025	TEC1				
Verifica	Dicembre 2025	TEC2				
Controllo	Dicembre 2025	GM				

Timbro e firma dei professionisti responsabili: