


FASE 2
(esercizio della piattaforma di recupero)

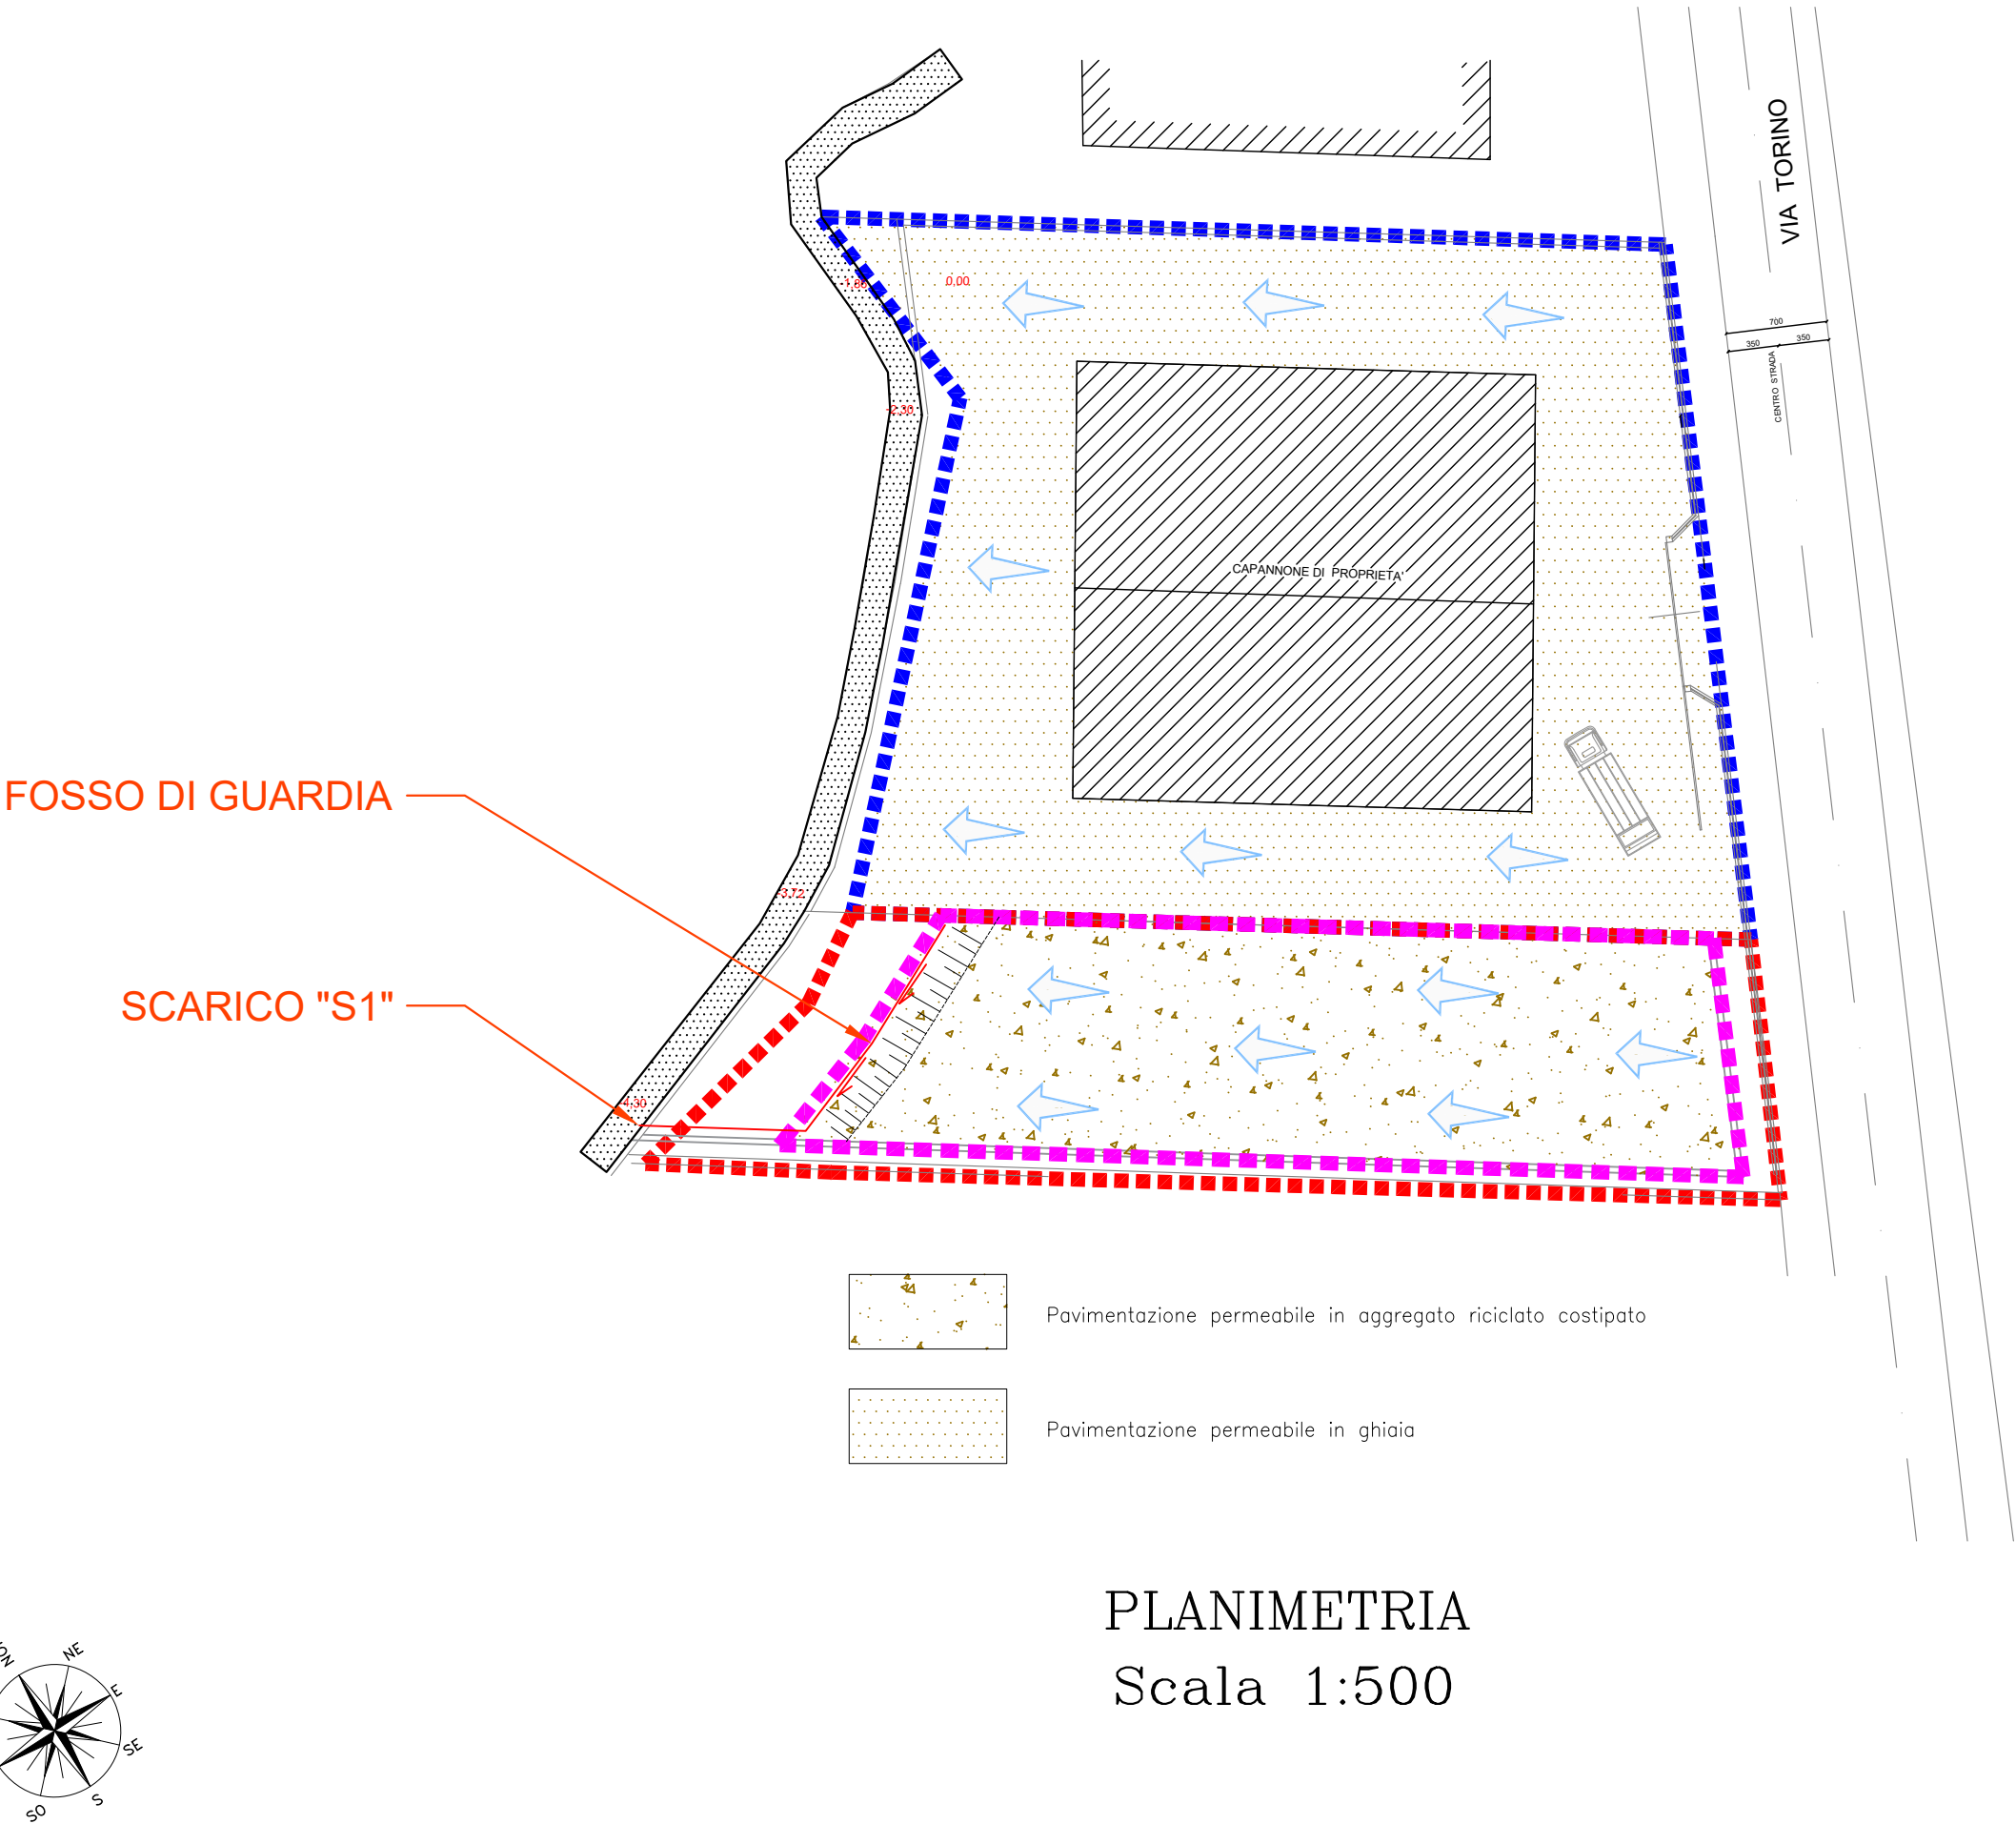


PROVINCIA	TORINO		
COMUNE	VALLO TORINESE		
LOCALITA'	VIA TORINO, 22		
COMMITTENTE	DURANDO GIACOMO S.n.c.		

Progetto per la realizzazione di un piazzale industriale, mediante il recupero (R5) di rifiuti inerti, e successiva attivazione di un impianto di recupero (R13, R5) per la produzione di aggregati riciclati ai sensi del DM 127/2024
Fase di Verifica di VIA ai sensi dell'art. 19 D.Lgs.152/2006

PLANIMETRIA REGIMAZIONE IDRAULICA

SCALA	1:500	ELAB.	TAV. 03	DATA	Febbraio 2026
-------	-------	-------	---------	------	---------------

FIRMA ESERCENTE

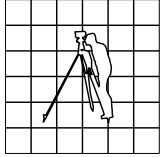GRUPPO DI PROGETTAZIONE	
 esagon sas	Ing. SANDRO GENNARO