PROVINCIA:
CITTA' METROPOLITANA DI TORINO

COMUNE:
C H I V A S S O

PROPONENTE:
ALLARA S.p.a.

ADEMPIMENTI:
L.R. 23/2016 e FASE DI VERIFICA DI VIA L.R. 13/2023

LOCALITA':
BOSCHETTO

TAVOLA:
RINNOVO CON MODIFICA DELL'AUTORIZZAZIONE ALL'ESCAVAZIONE

SEZIONI DI STATO ATTUALE, MASSIMO SCAVO AUTORIZZATO E MASSIMO SCAVO IN VARIANTE

ALLEGATO n°:
1.3

SCALA: SCALA 1:1000

DATA: DICEMBRE 2025

FIRMA ESERCENTE:

FIRMA PROFESSIONISTA

SE.T.IN.GEO S.a.s.
Servizi tecnici per ingegneria e geologia
[redacted]

L E G E N D A

- PROFILO ATTUALE
- PROFILO DI SCAVO AUTORIZZATO
- PROFILO DI SCAVO IN VARIANTE
- LIMITE AREA IN DISPONIBILITA'
- AREA DI SCAVO AUTORIZZATA
- AREA DI SCAVO IN VARIANTE

SEZIONE 1–1

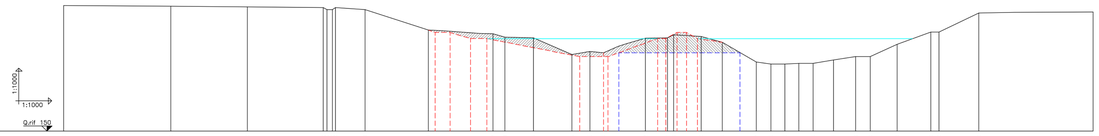

| | | |