



	PROVINCIA:	CITTA' METROPOLITANA DI TORINO
	COMUNE:	C H I V A S S O
PROPONENTE:	ALLARA S.p.a.	
ADEMPIMENTI:	L.R. 23/2016 e FASE DI VERIFICA DI VIA L.R. 13/2023	
LOCALITA':	BOSCHETTO	
TAVOLA:		
RINNOVO CON MODIFICA DELL'AUTORIZZAZIONE ALL'ESCAVAZIONE		
SEZIONI DI RECUPERO AMBIENTALE – VARIANTE		
ALLEGATO n°	SCALA: 1:250	
1.8	DATA: NOVEMBRE 2025	
	FIRMA ESERCENTE:	FIRMA PROFESSIONISTA
SE.T.IN.GEO S.a.s.		
Servizi tecnici per ingegneria e geologia		

Sezione A-A

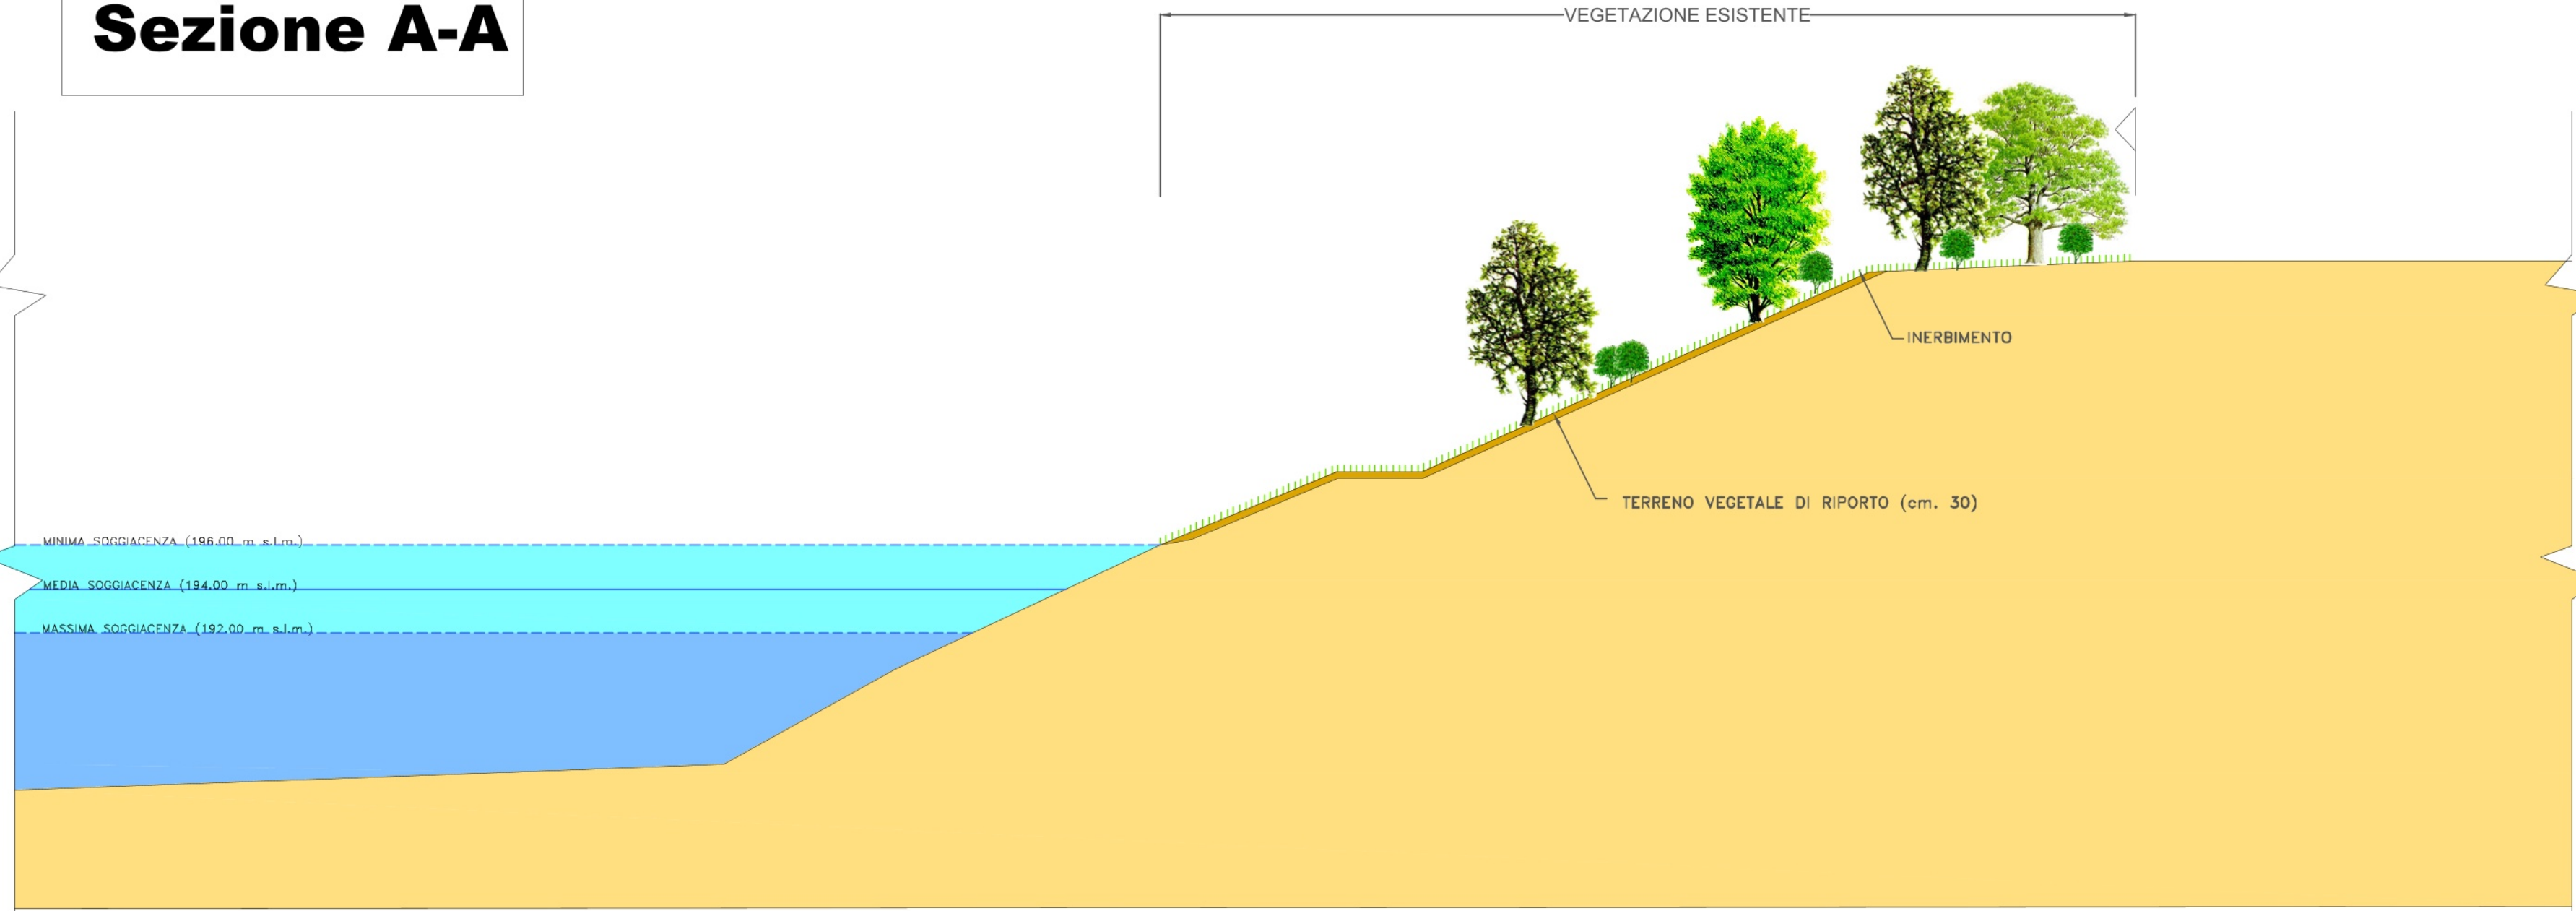

Sezione B-B

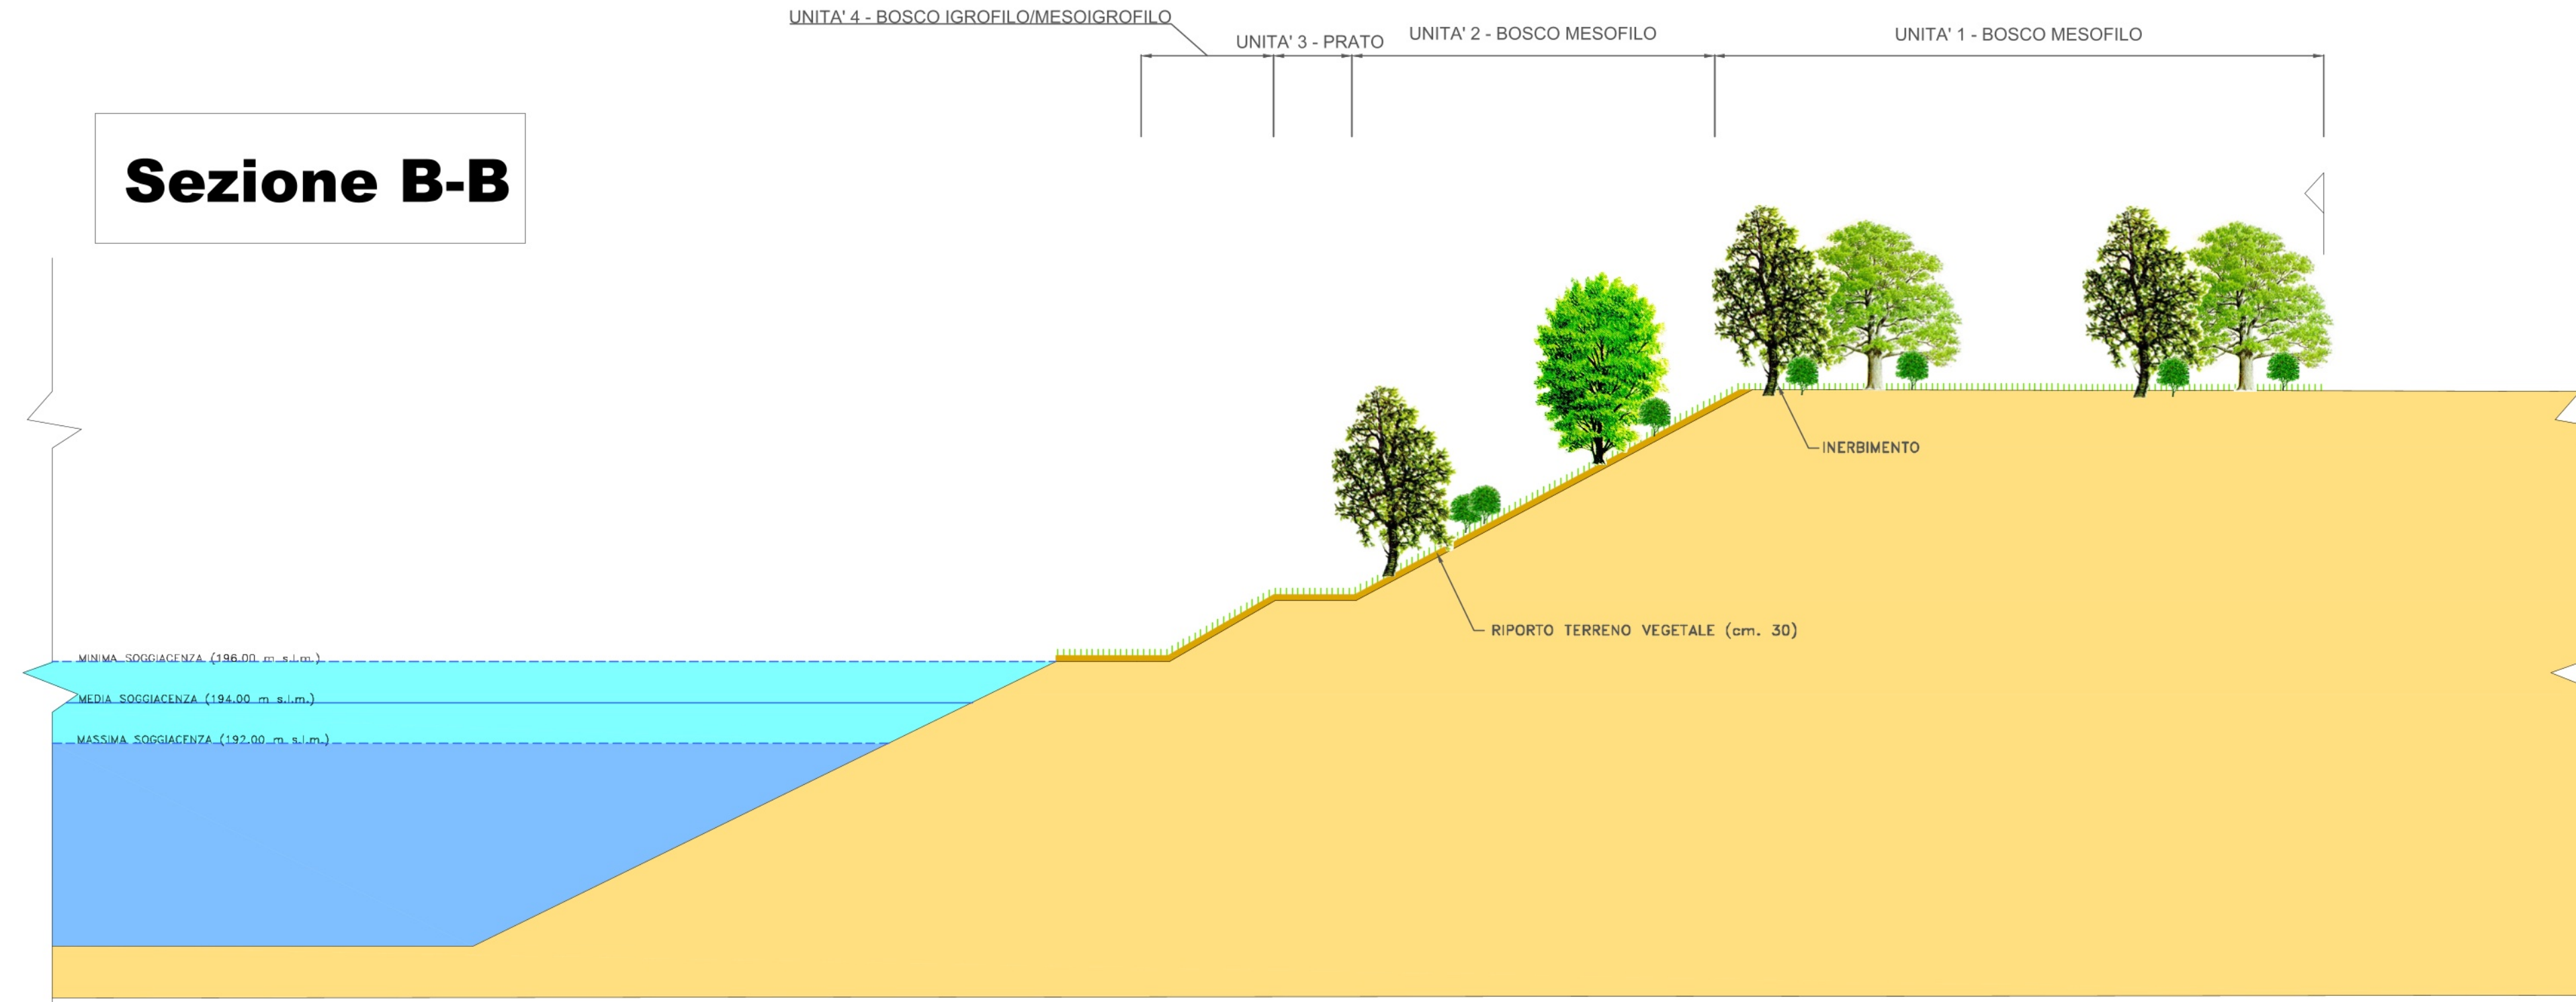

Sezione C-C

