LIVELLETTA

ANDAMENTO PLANIMETRICO

Profilo longitudinale (5-10)

Scala X/Y : 500/500
Q.Rif. : 1100.00

CONDOTTA IDROELETTRICA IN PROGETTO - TRATTO L1
ACCIAIO S355NL De 508 (DN 500) spess. 8 mm - L= 320,96 m

CONDOTTA IDROELETTRICA IN PROGETTO - TRATTO L2
ACCIAIO S420NL De 457,2 (DN 500) spess. 8,8 mm - L= 311,70 m

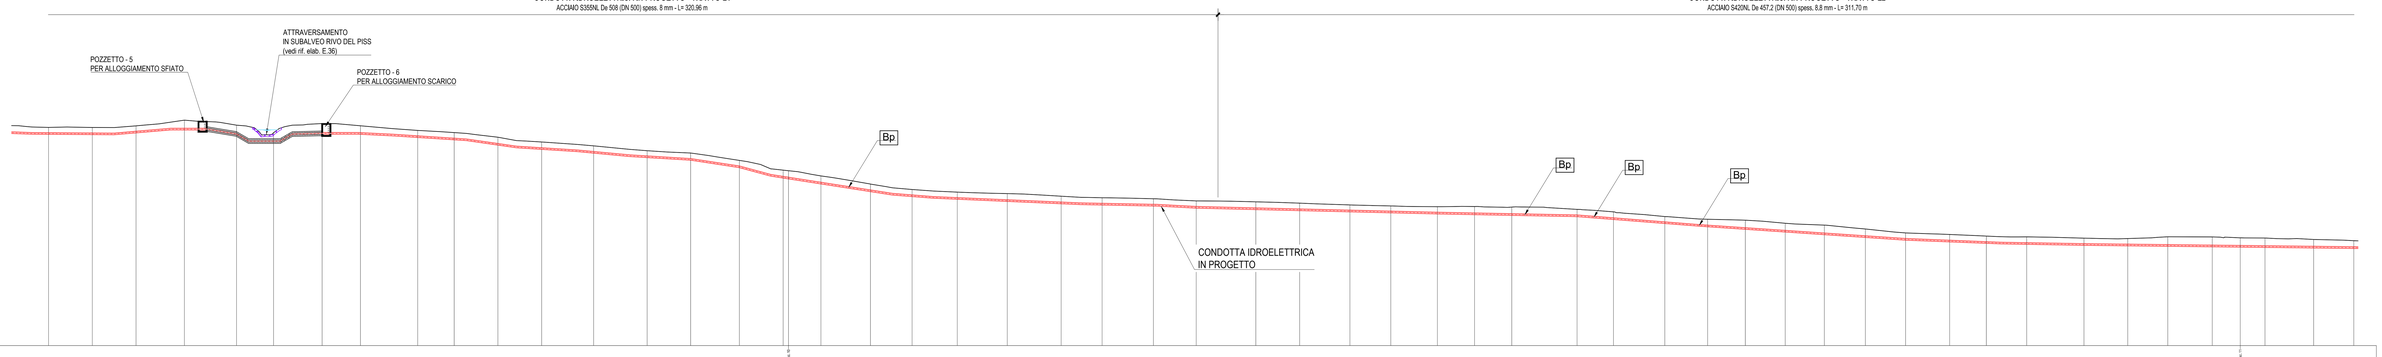

SEZIONE N.

DISTANZA PARZIALE TERRENO (m)

DISTANZA PROGRESSIVA TERRENO (m)

QUOTA TERRENO (m s.l.m.) ——

DISTANZA PROGRESSIVA PROGETTO

QUOTA PROGETTO (m s.l.m.) ——

PROFONDITA' DI SCAVO (m)

PERTINENZE

SEZIONE TIPO
L= 213,22 m

SEZIONE TIPO
L= 306,43 m

SEZIONE TIPO
L= 32,30 m

LIVELLETTA

ANDAMENTO PLANIMETRICO

Profilo longitudinale (6-10)

Scala X/Y : 500/500
Q.Rif. : 1050.00

CONDOTTA IDROELETTRICA IN PROGETTO - TRATTO L2
ACCIAIO S420NL De 457,2 (DN 500) spess. 8,8 mm - L= 338,30 m

CONDOTTA IDROELETTRICA IN PROGETTO - TRATTO L3
ACCIAIO S420NL De 457,2 (DN 500) spess. 10,0 mm - L= 164,87 m

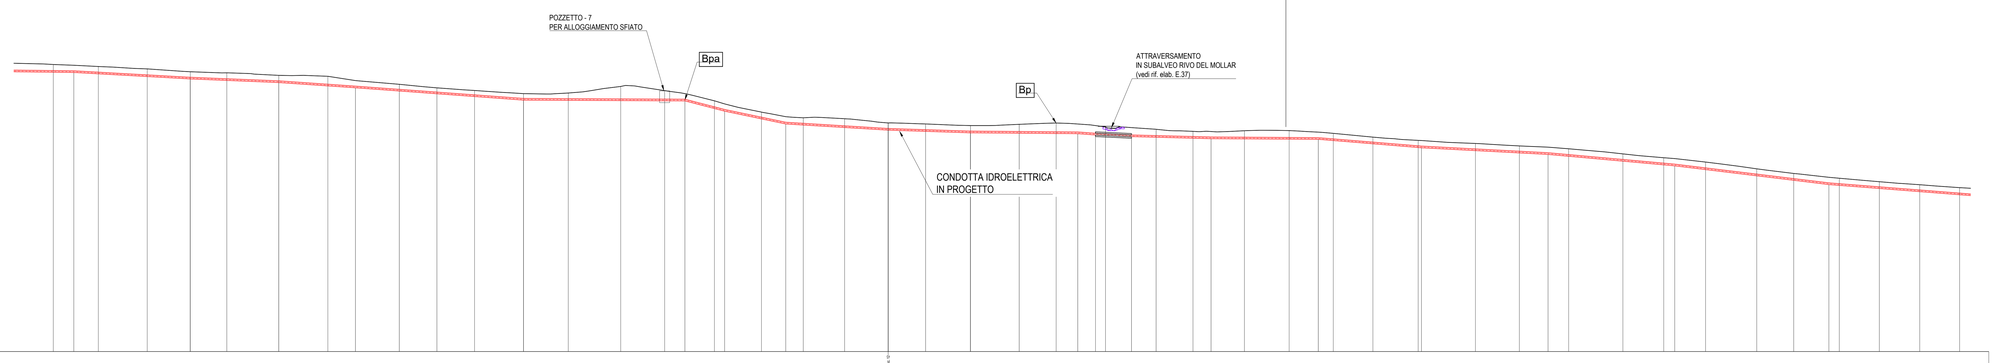

SEZIONE N.

DISTANZA PARZIALE TERRENO (m)

DISTANZA PROGRESSIVA TERRENO (m)

QUOTA TERRENO (m s.l.m.) ——

DISTANZA PROGRESSIVA PROGETTO

QUOTA PROGETTO (m s.l.m.) ——

PROFONDITA' DI SCAVO (m)

PERTINENZE

SEZIONE TIPO
L= 239,66 m

SEZIONE TIPO
L= 287,05 m

LEGENDA

BLOCCHI DI ANCORAGGIO IN PROGETTO

- Bp — Blocco di ancoraggio planimetrico
- Ba — Blocco di ancoraggio altimetrico
- Bpa — Blocco di ancoraggio plano-altimetrico

Autorità d'ambito Torinese A.T.O.3

smat gruppo

PROG. ATO3 N° 15014 — PFTE

Comuni delle Valli di Lanzo

BALME - ALA DI STURA
SOSTITUZIONE CONDOTTA IDRICA

PROGETTO DI FATTIBILITÀ TECNICO ED ECONOMICA

PROFILO LONGITUDINALE
COMUNE DI ALA DI STURA
TRATTO 3

Scala 1:500 / 1:500

COMMITTENZA

Società Metropolitana Acque Torino S.p.A.
Sede legale: Corso XI Febbraio, 14 - 10152 Torino
Tel. +39 011 4645.111 - Fax +39 011 4365.575
E-mail: info@smatorino.it Sito Web: www.smatorino.it

IL DIRETTORE GENERALE
Ing. Marco ACRI
IL LEGALE RAPPRESENTANTE
Dr. Armando QUAZZO

PROGETTAZIONE

Risorse Idriche S.p.A. - Società del gruppo SMAT
Sede legale: C.so XI Febbraio, 14 - 10152 Torino
Tel. +39 011 4645.1271/1273 - Fax +39 011 4645.1052
E-mail: info@risorseidriche.it Sito Web: www.risorseidriche.it

ID. R.I. 0521
PROGETTISTA Ing. Daniele Perino

CONSULENZA PROFESSIONALE

HYDRODATA — Ing. Luca Fresia

REV.	DESCRIZIONE	DATA	REDAZIONE	VERIFICA	APPROVAZIONE
3					
2					
1					
0	Emissione	Febbraio 2025	HYD / RI	PERNO	BOTTO

Archivio File: 15014-PFT-D-IDR 018-REV0.pdf — Documento Nr.: **15014-PFT-D-IDR 018-REV0**

PROAM200120 — senza autorizzazione il presente documento non può essere riprodotto o ceduto