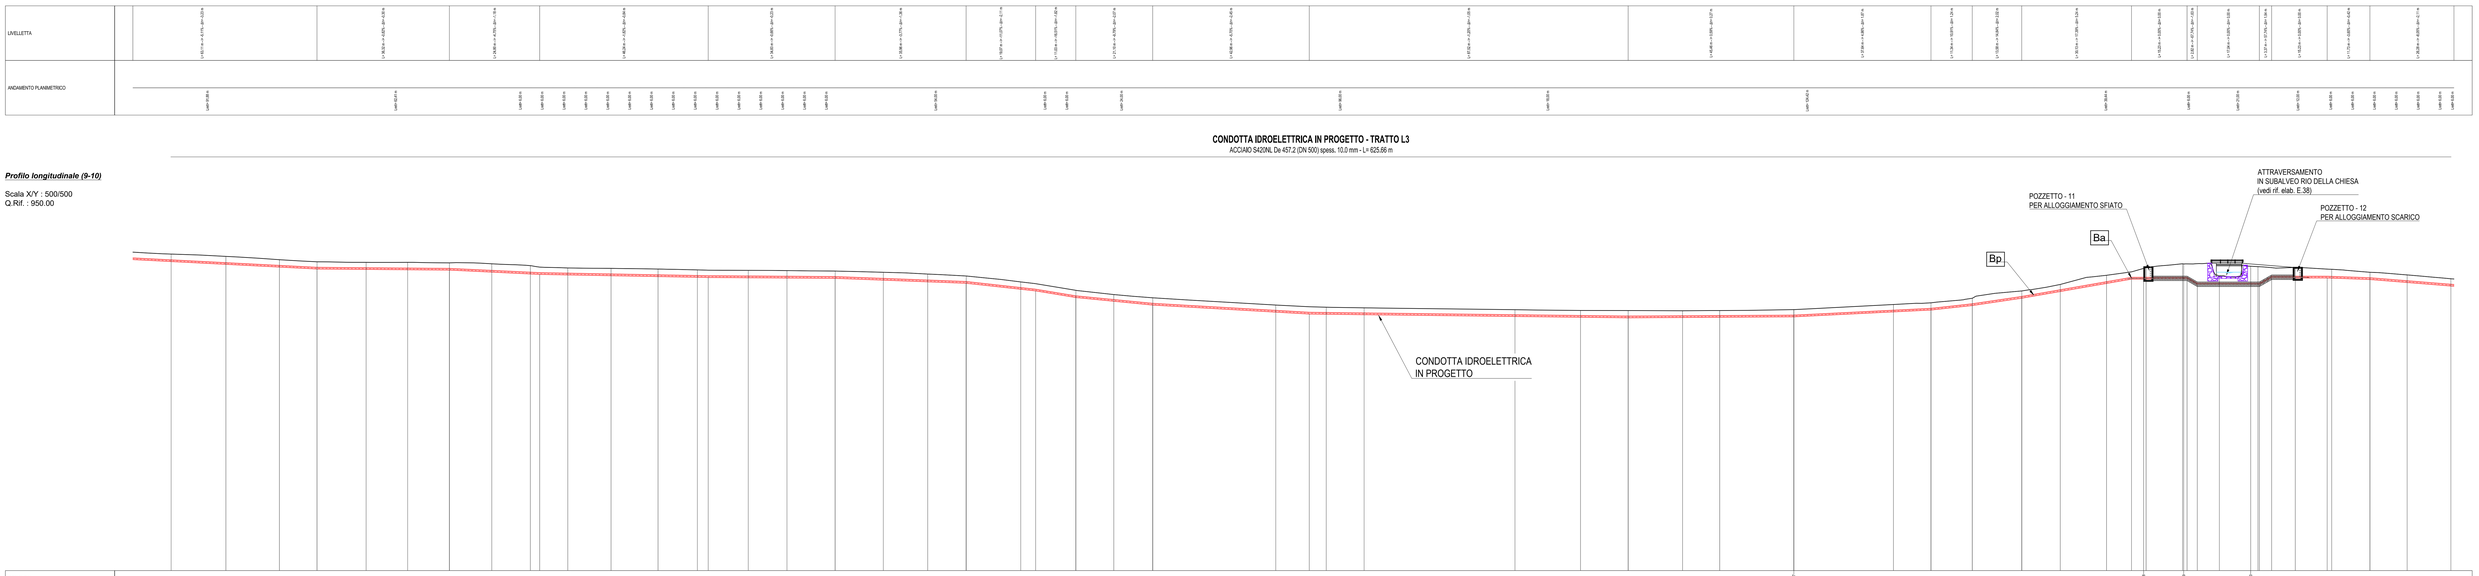

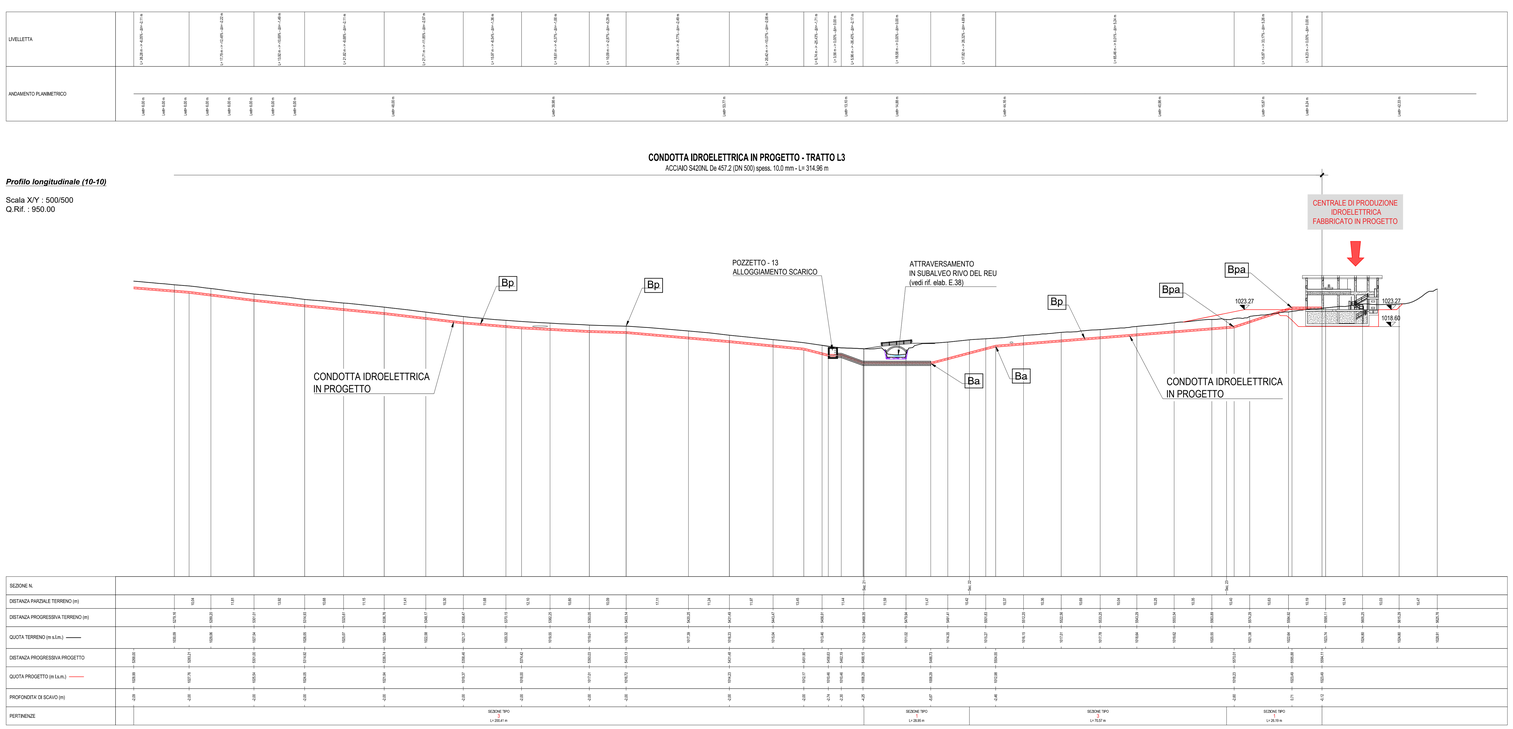

LEGENDA

BLOCCHI DI ANCORAGGIO IN PROGETTO

- Bp — Blocco di ancoraggio planimetrico
- Ba — Blocco di ancoraggio altimetrico
- Bpa — Blocco di ancoraggio piano-altimetrico

Autorità d'ambito Torinese A.T.O.3

smat gruppo

PROG. ATO3 N° 15014 — PFTE

Comuni delle Valli di Lanzo

BALME - ALA DI STURA
SOSTITUZIONE CONDOTTA IDRICA

PROGETTO DI FATTIBILITÀ TECNICO ED ECONOMICA

PROFILO LONGITUDINALE
COMUNE DI ALA DI STURA
TRATTO 5

Scala 1:500 / 1:500

COMMITTENZA

smat gruppo

Società Metropolitana Acque Torino S.p.A.
Sede legale: Corso XI Febbraio, 14 - 10152 Torino
Tel. +39 011 4645.111 - Fax +39 011 4365.575
E-mail: info@smatorino.it Sito Web: www.smatorino.it

IL DIRETTORE GENERALE
Ing. Marco ACRI
IL LEGALE RAPPRESENTANTE
Dr. Armando QUAZZO

PROGETTAZIONE

Risorse Idriche

Risorse Idriche S.p.A. - Società del gruppo SMAT
Sede legale: C.so XI Febbraio, 14 - 10152 Torino
Tel. +39 011 4645.1271/1273 - Fax +39 011 4645.1252
E-mail: info@risorseidriche.it Sito Web: www.risorseidriche.it

ID. R.I. 0521
PROGETTISTA Ing. Daniele Perino

[redacted]

CONSULENZA PROFESSIONALE

HYDRODATA

Ing. Luca Fresia

REV.	DESCRIZIONE	DATA	REDAZIONE	VERIFICA	APPROVAZIONE
3					
2					
1					
0	Emissione	Febbraio 2025	HYD / RI	PERINO	BOTTO

Archivio File: 15014-PFT-D-IDR 020-REV0.pdf — Documento N.: **15014-PFT-D-IDR 020-REV0**

PROMO001231 — senza autorizzazione il presente documento non può essere riprodotto o ceduto