

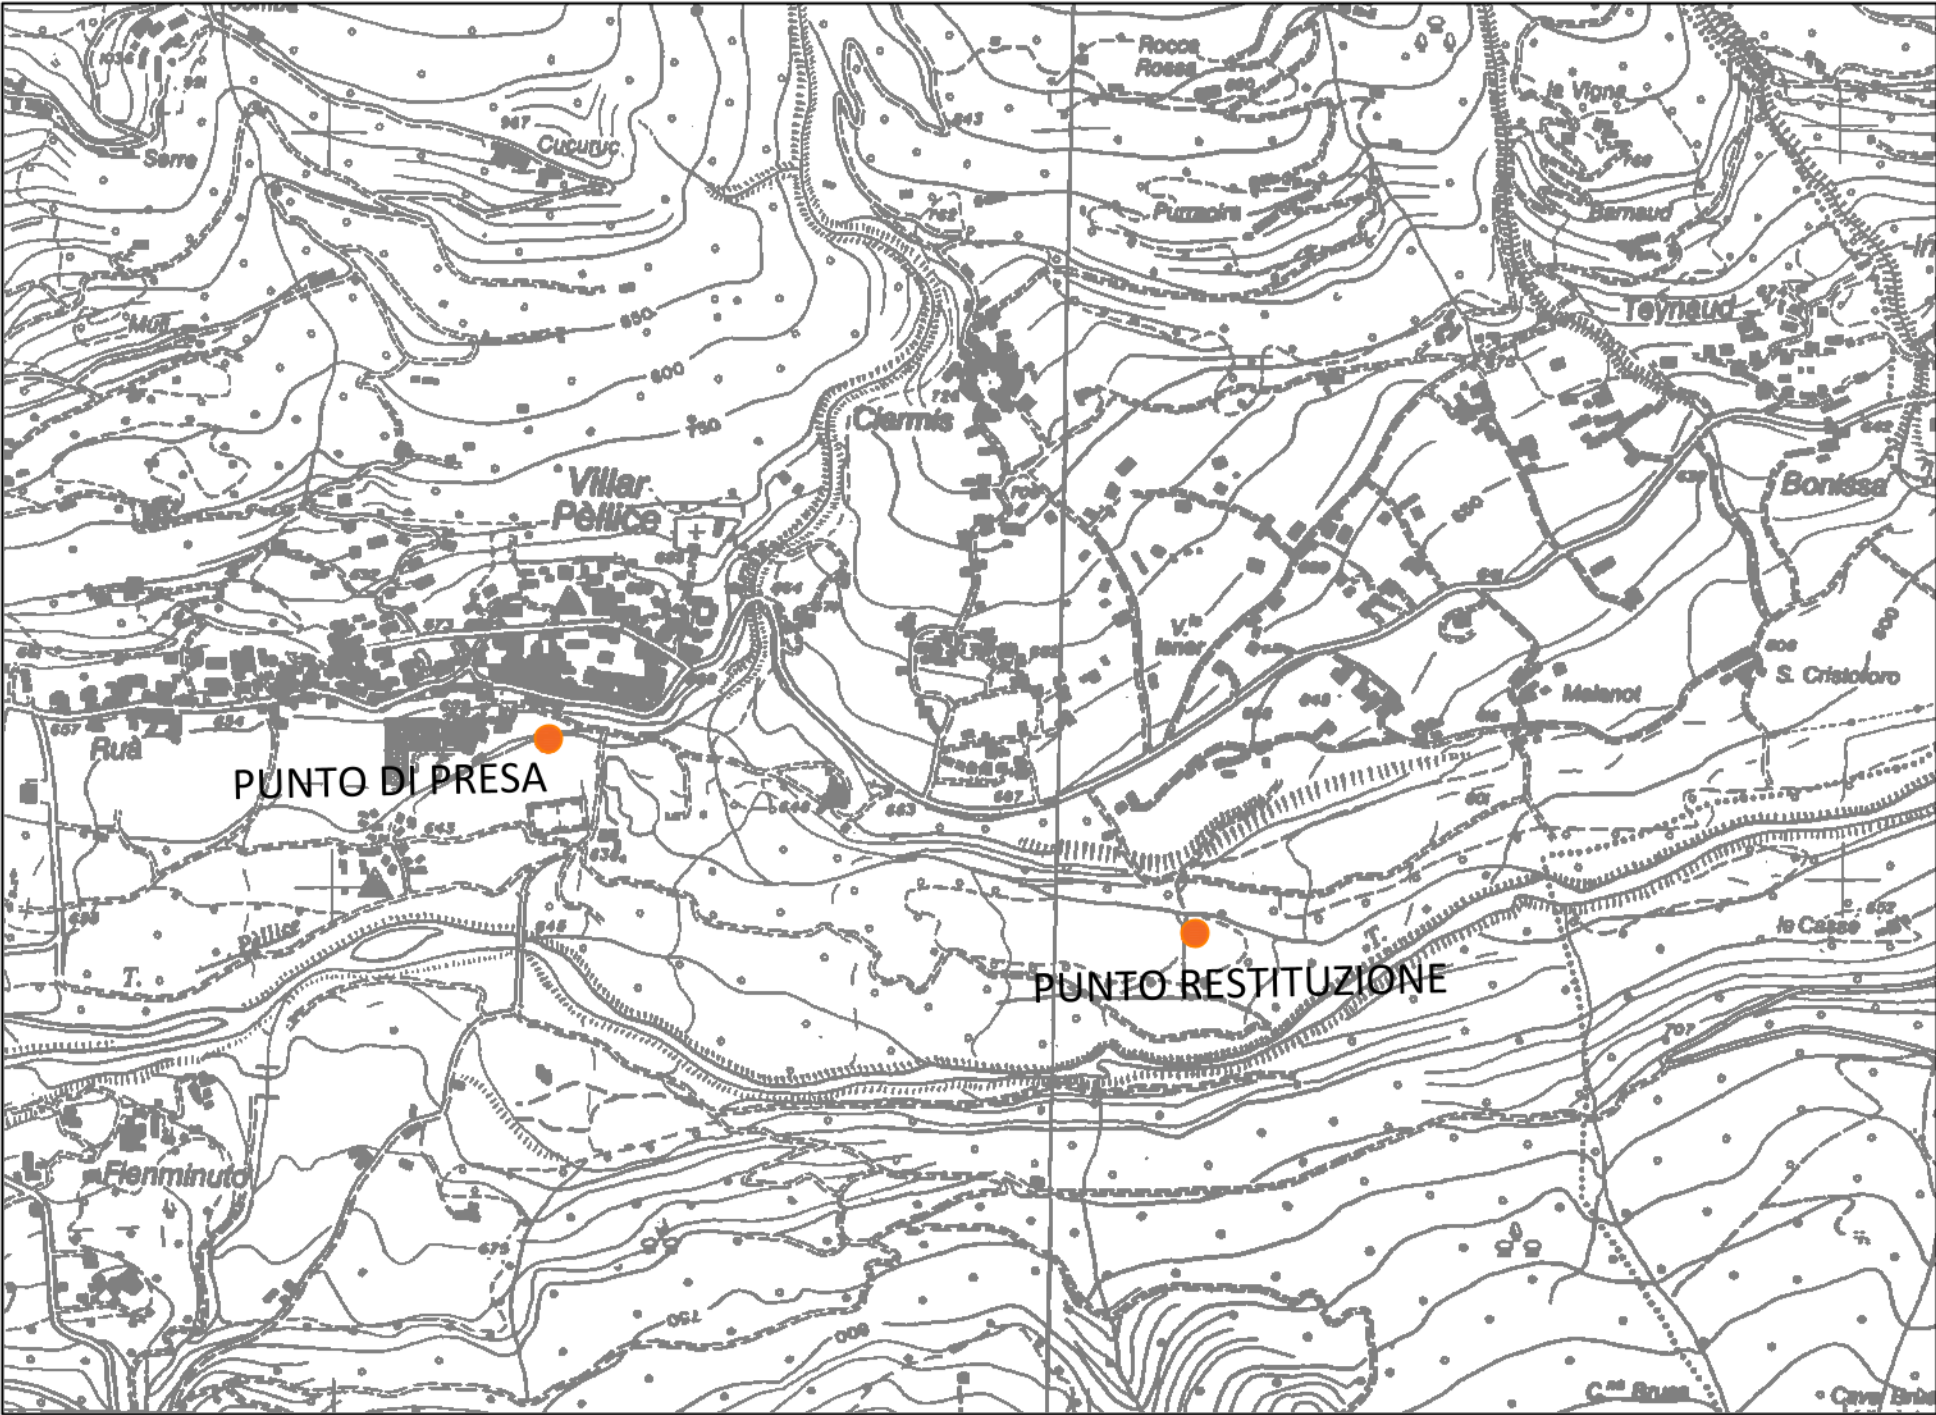


ESTRATTO CTR
scala 1:10.000

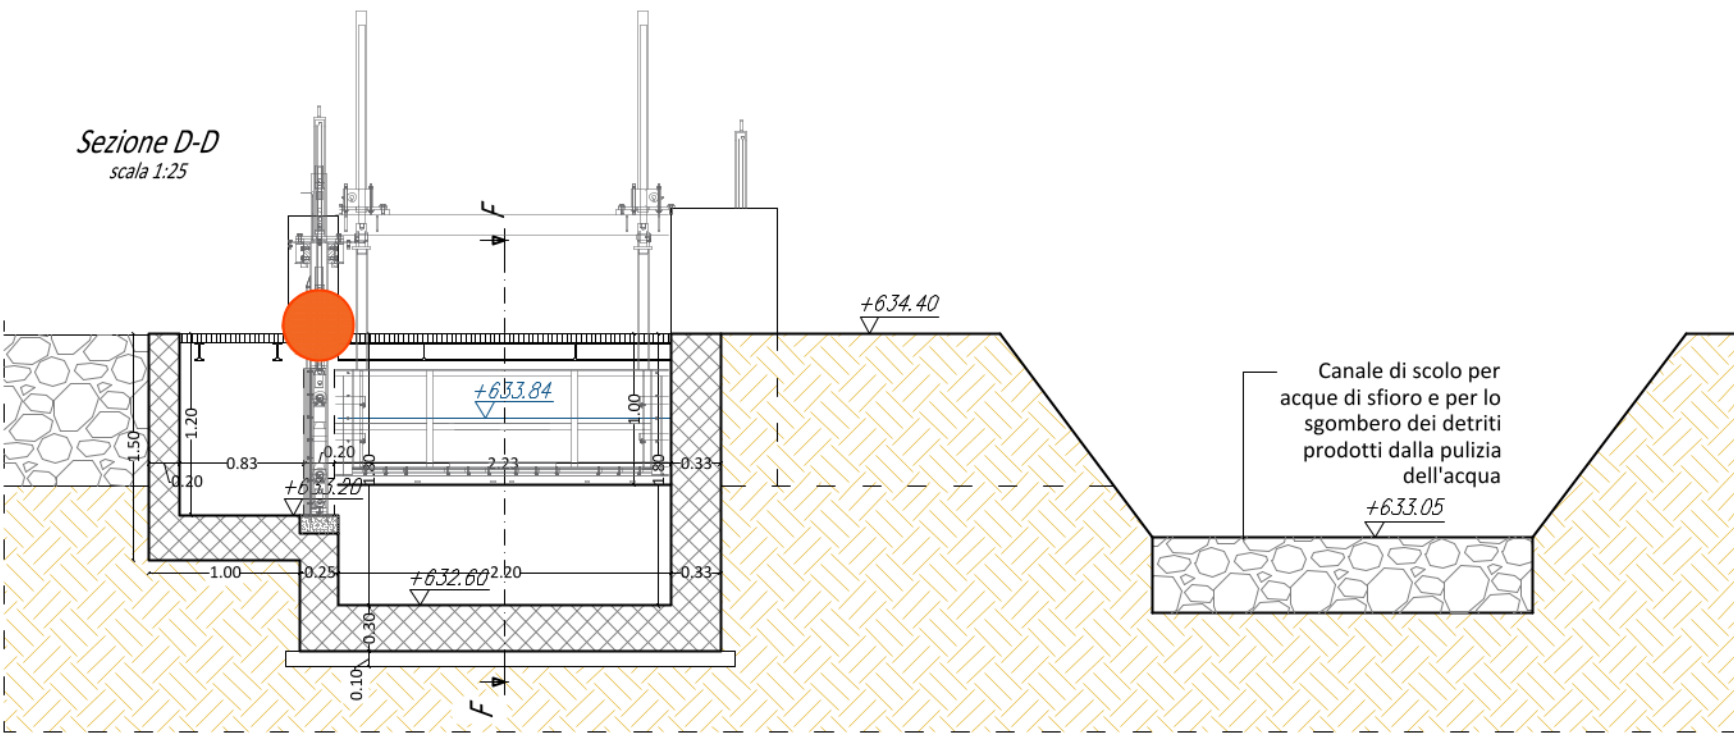

PIANTA CENTRALE
scala 1:100

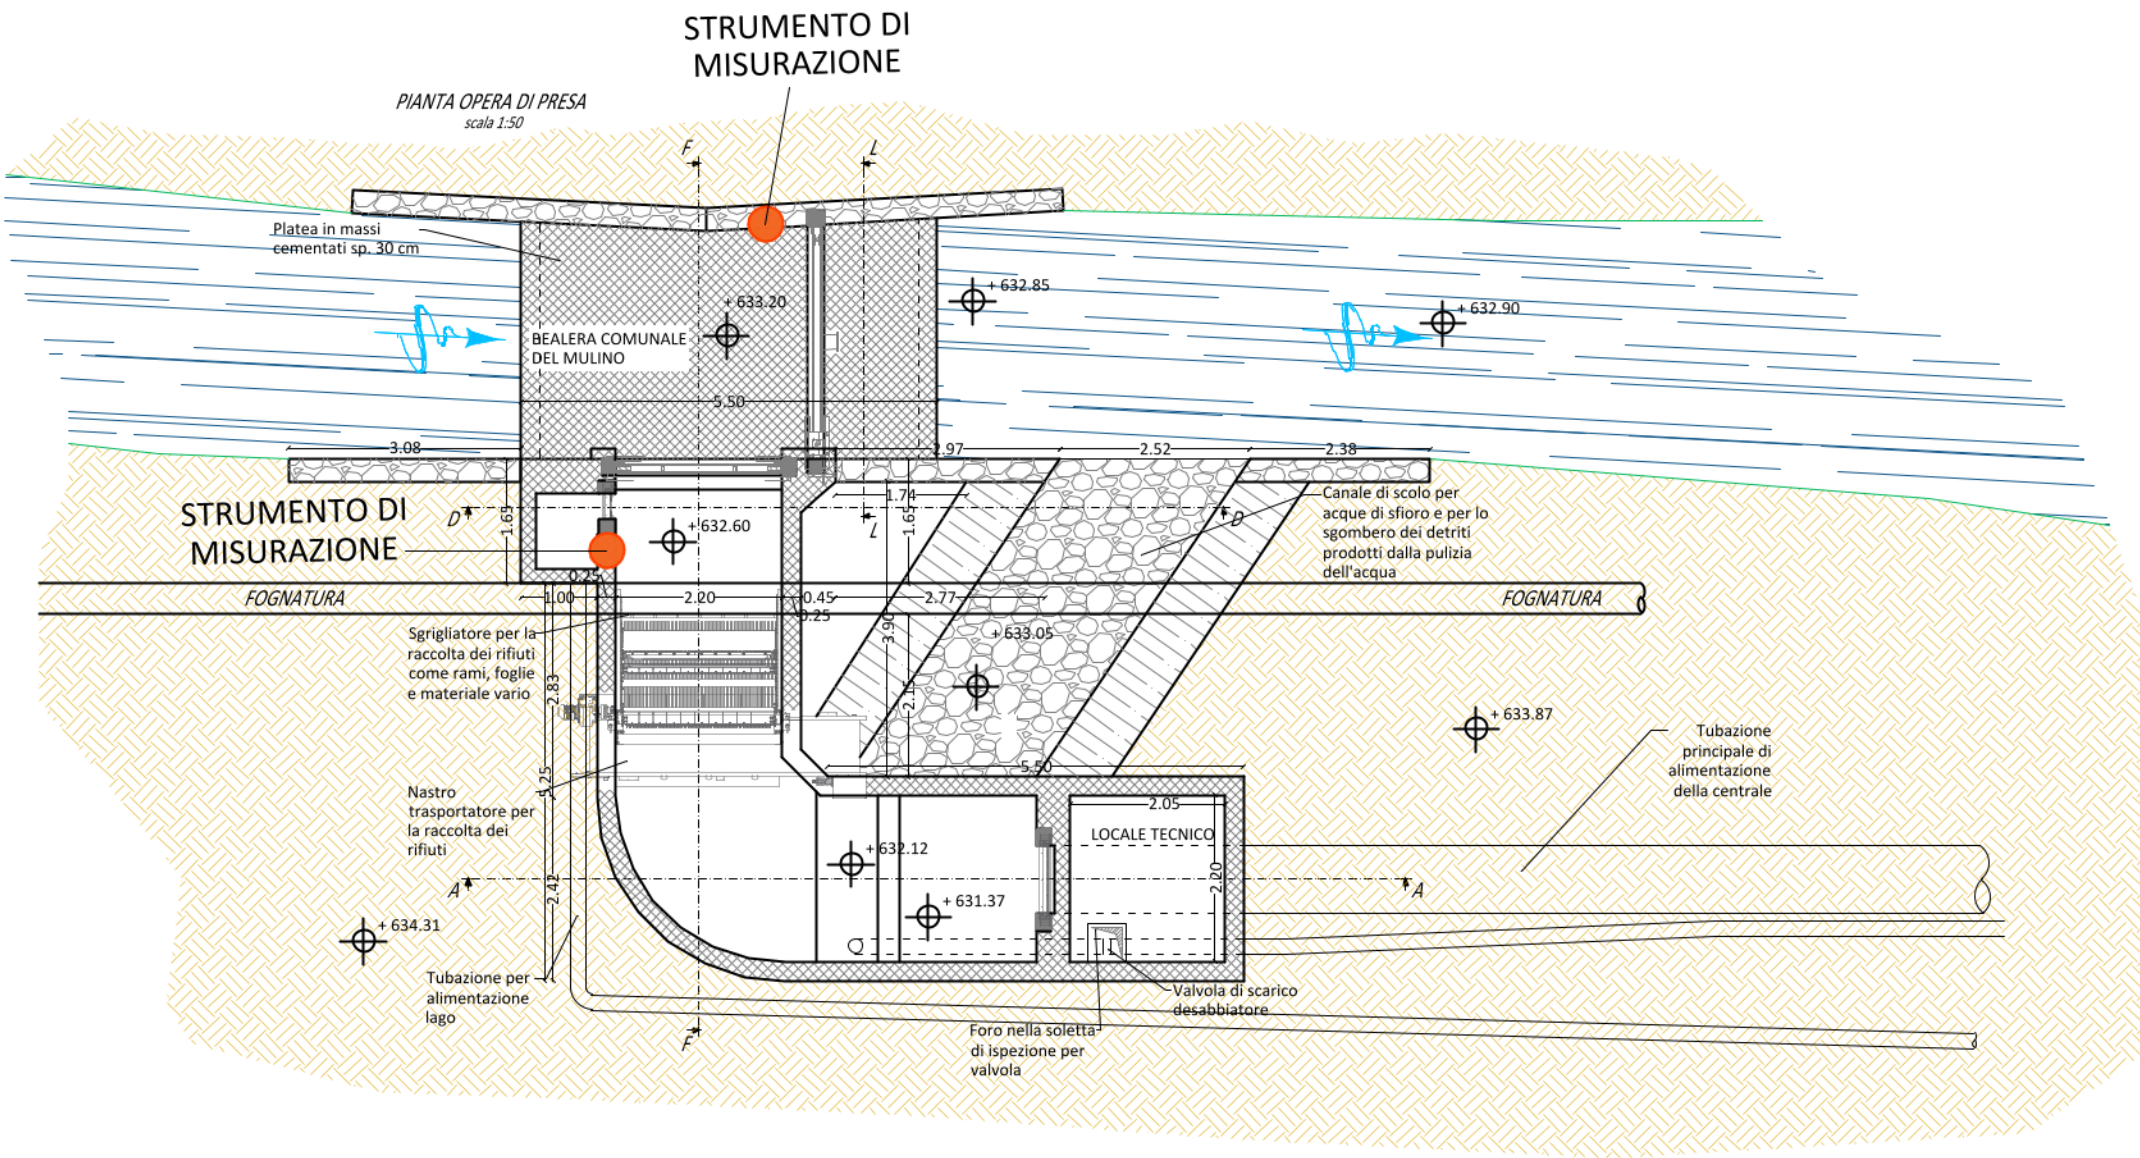

COMMITTENTE:

ACQUACHIARA S.r.l.
Sede Legale: Lusernetta (TO) - 10060
via San Rocco n. 16/B
P.iva 11073040013

OGGETTO:

REALIZZAZIONE MICROCENTRALINA IDROELETTRICA CON
DERIVAZIONE D'ACQUA DA CANALE DI SCARICO
CENTRALE CRUMIERE ENERGIE

LOCALITÀ DELL'INTERVENTO:

COMUNE DI VILLAR PELLICE

FASE PROGETTUALE:

DIREZIONE LAVORI

8	-	-	-	-	-
7	-	-	-	-	-
6	-	-	-	-	-
5	-	-	-	-	-
4	-	-	-	-	-
3	-	-	-	-	-
2	-	-	-	-	-
1	-	-	-	-	-
REVISIONE	DATA	DESCRIZIONE	REDATTO	VERIFICATO	RIESAMINATO


TITOLO:

STRUMENTAZIONE DI MISURA

ARCHIVIO: 3554
FILE N°: TAV_STRUMENTI_MISURA_02
DATA: Loranze, agosto 2021



TAVOLA N° 02
SCALA: 1:100



ENGINEERING CONSULTING

31 Strada Provinciale 222
10010 Loranze (TO)
TEL 0125.561001 FAX 0125.564014
e-mail:
info.sertec@ilquadrifoglio.to.it
www.sertec-engineering.it

PROGETTISTA:

Dott. Ing. Gianluca ODETTO
N° 7269 J ALBO INGEGNERI
PROVINCIA DI TORINO

TIMBRO:

ALTRA FIGURA:

TIMBRO:

ALTRA FIGURA:

TIMBRO: