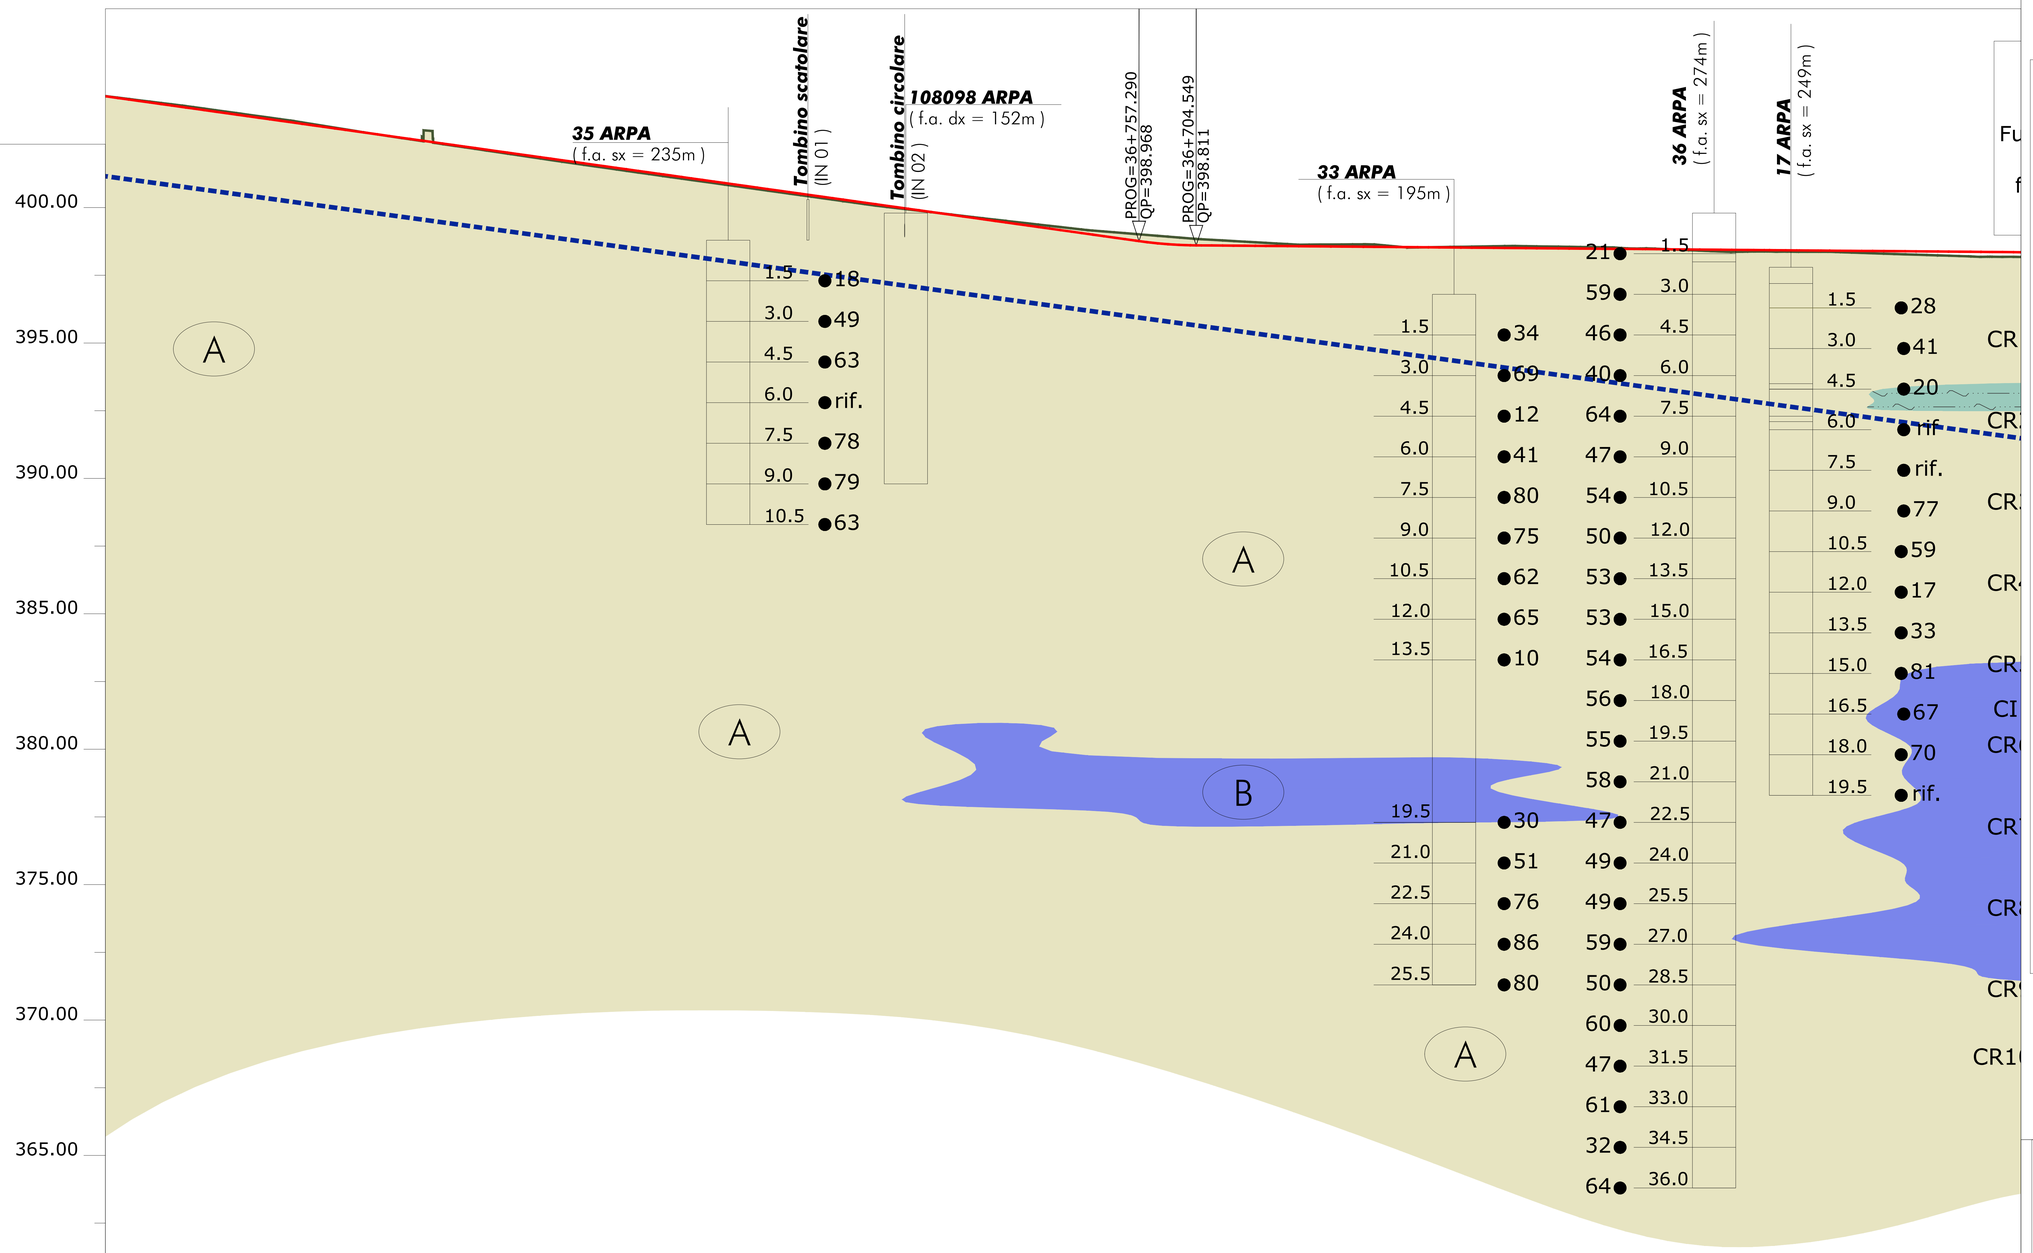


80
2000
Q.Rif.:355.00 m s.l.m.

| | | |