




# **Interventi di riorganizzazione funzionale del sistema di smaltimento degli scarichi reflui degli abitati di Roppolo, Viverone, Piverone ed Azeglio**

**Cavaglia 10/02/2016**

**Relatore: Cesare CUZZI**  
*Responsabile Ufficio Tecnico ATO2*

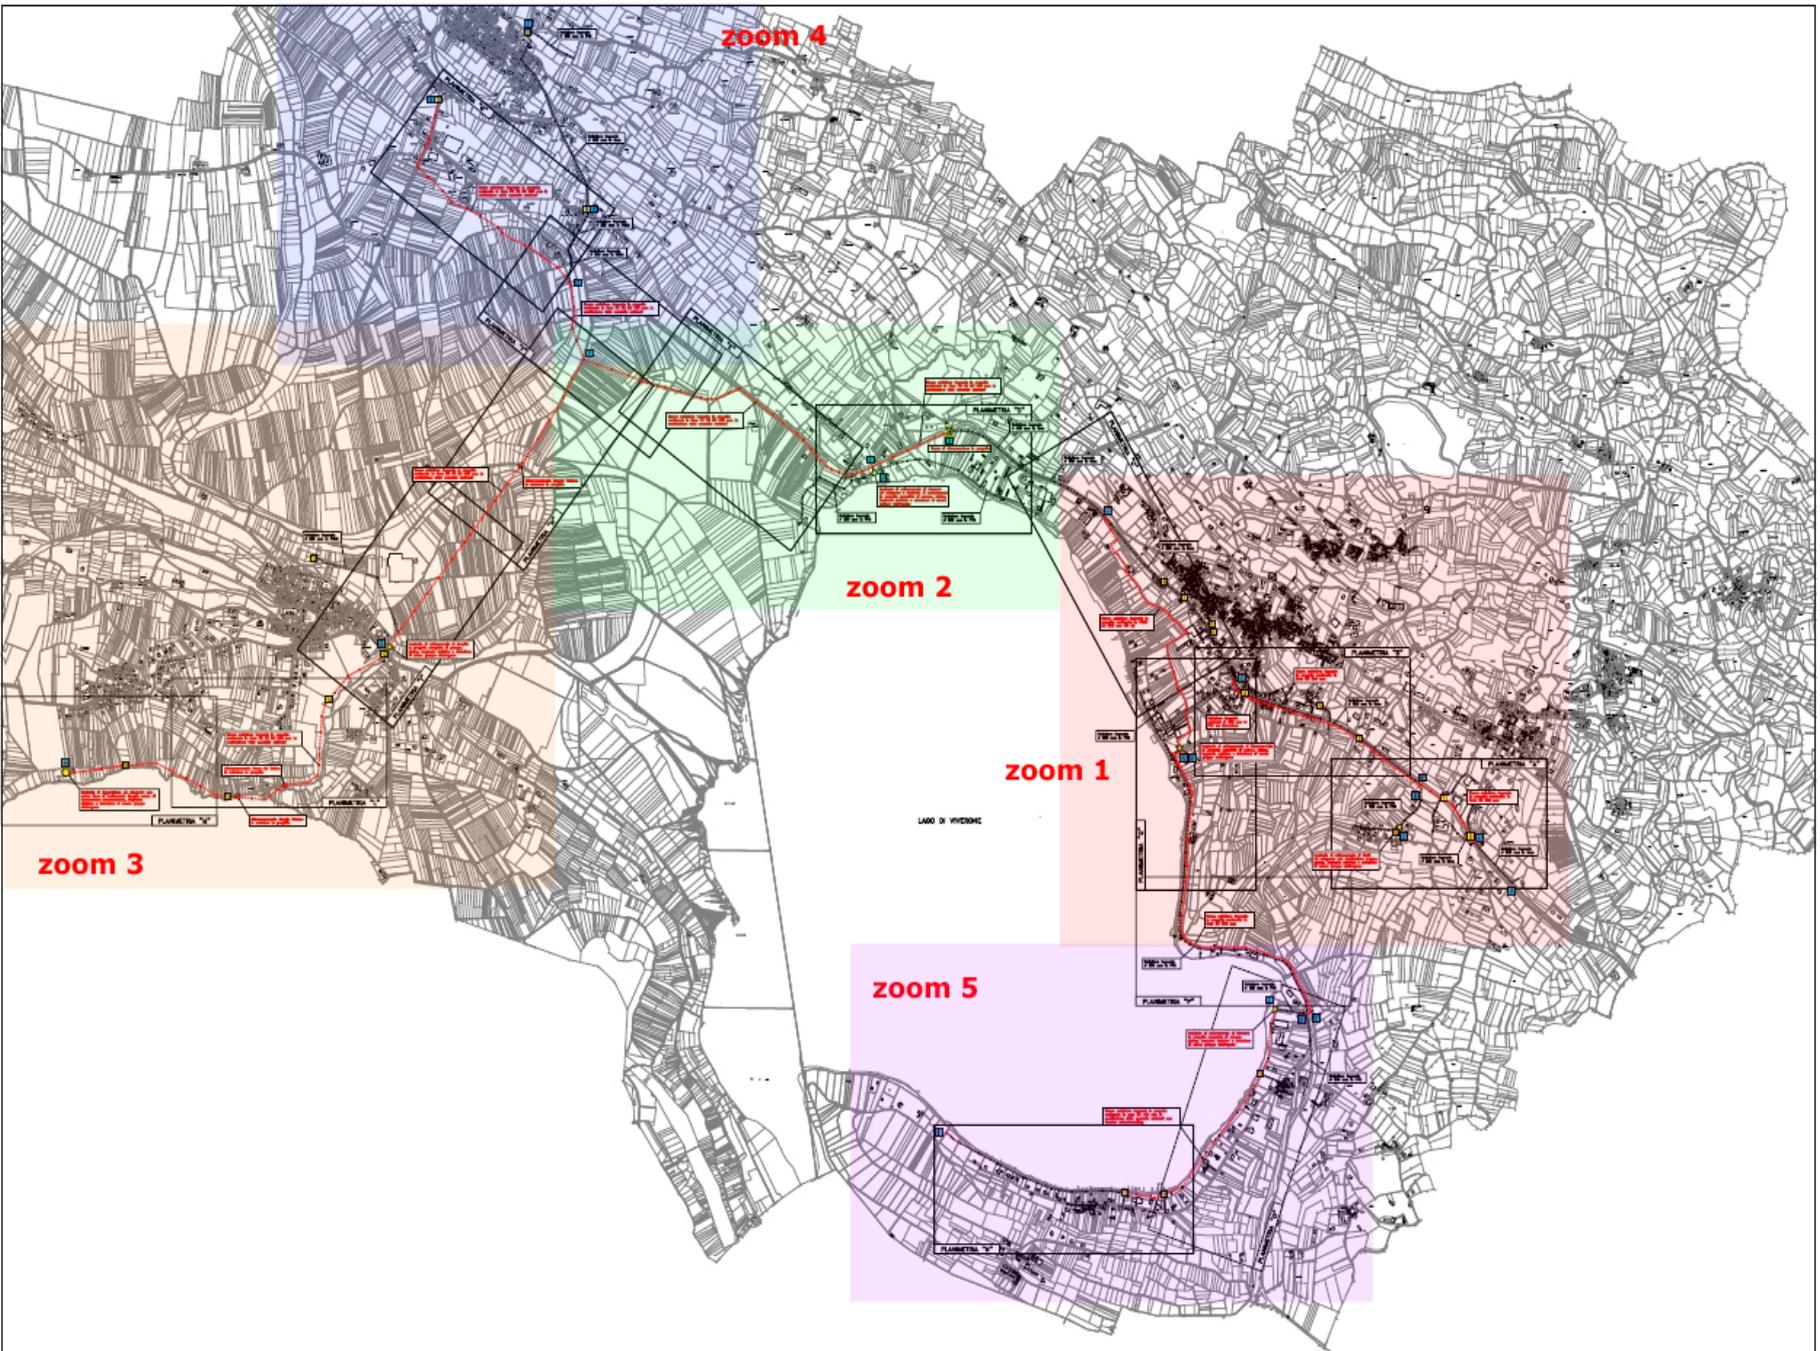

zoom 4

zoom 2

zoom 1


zoom 5

zoom 3

LAKO DI VIVONNE


PLANNETIA 10


# ZOOM 1

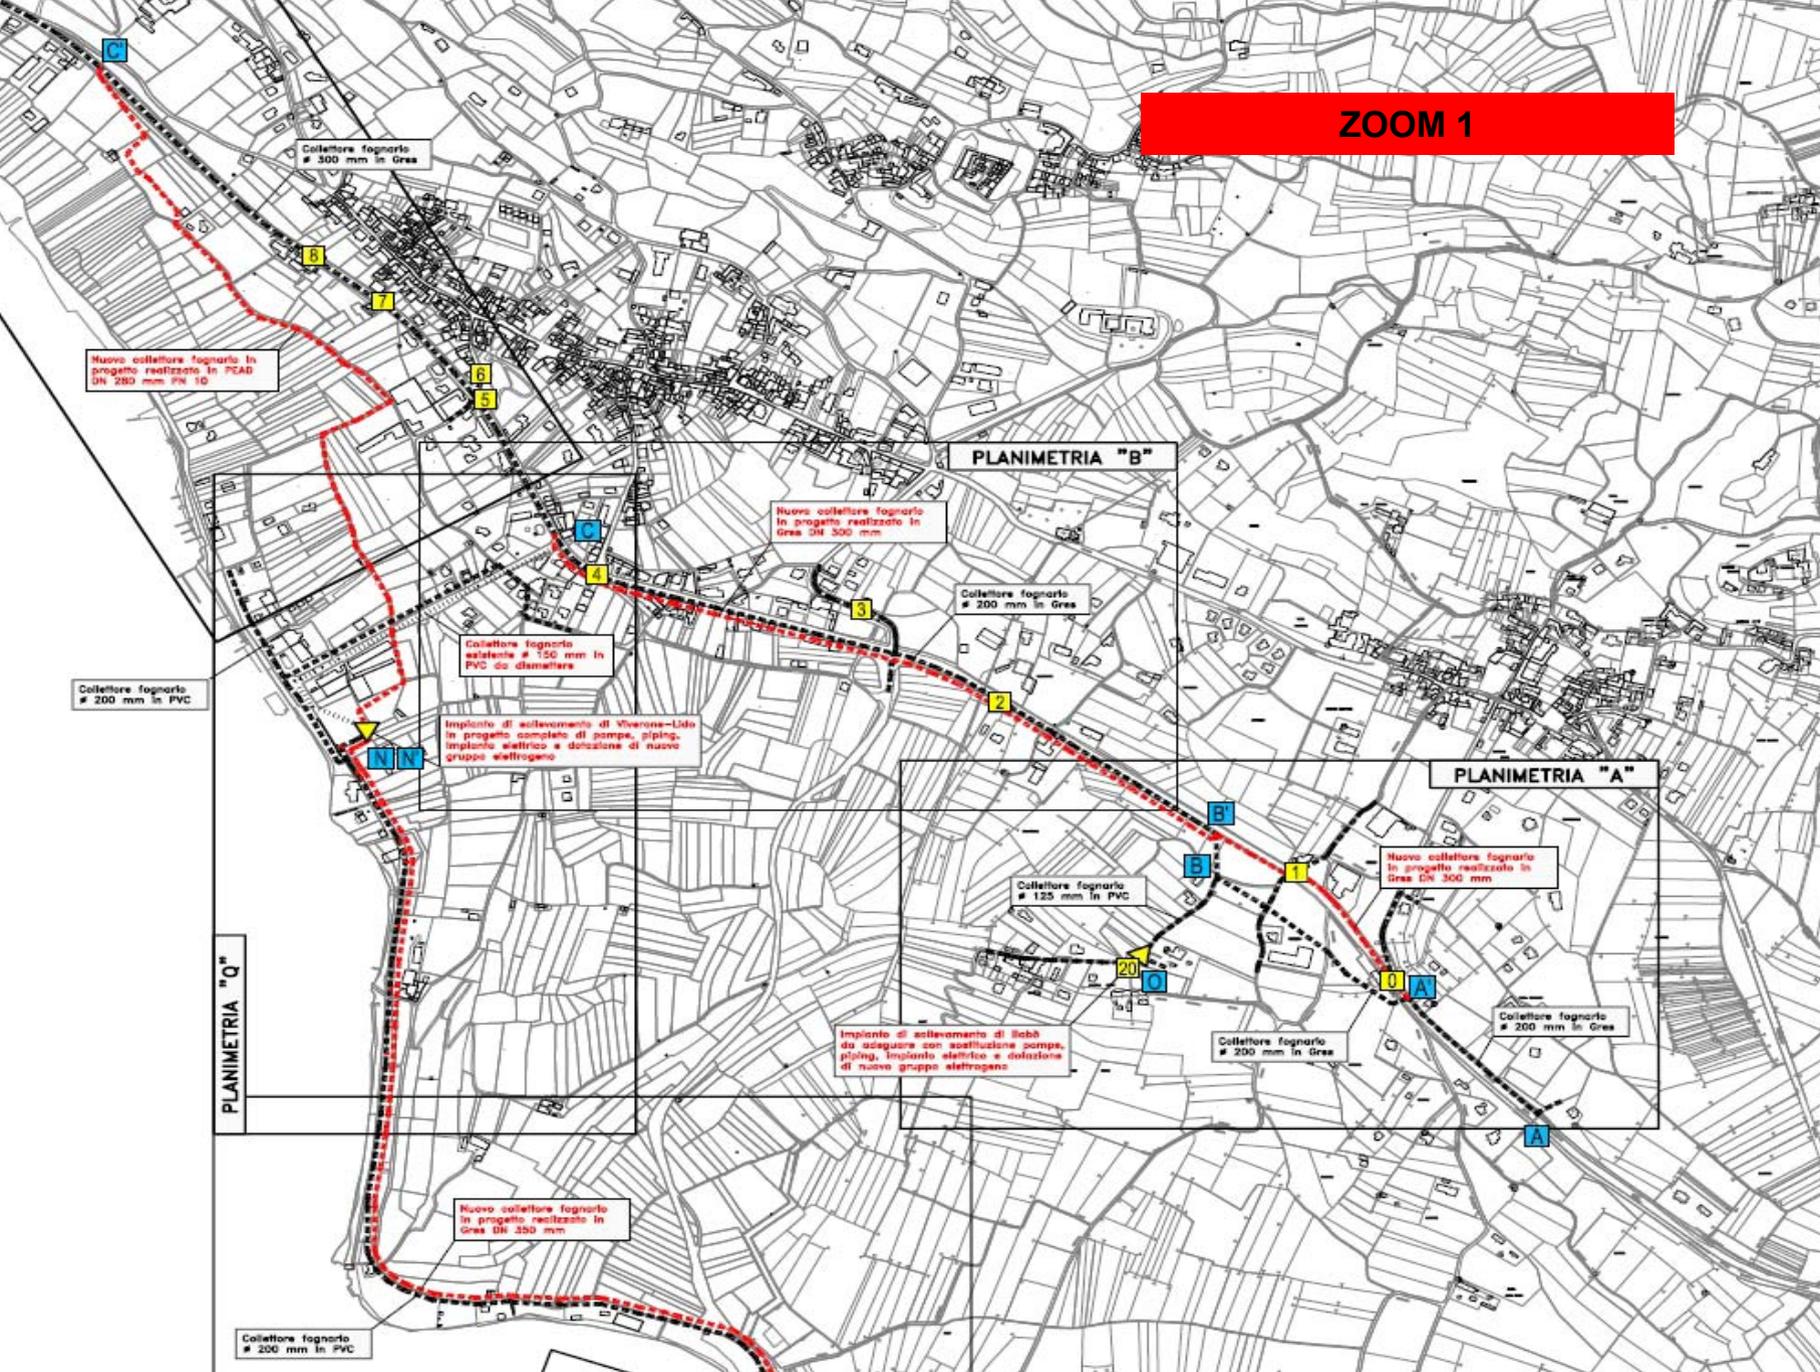




# ZOOM 3

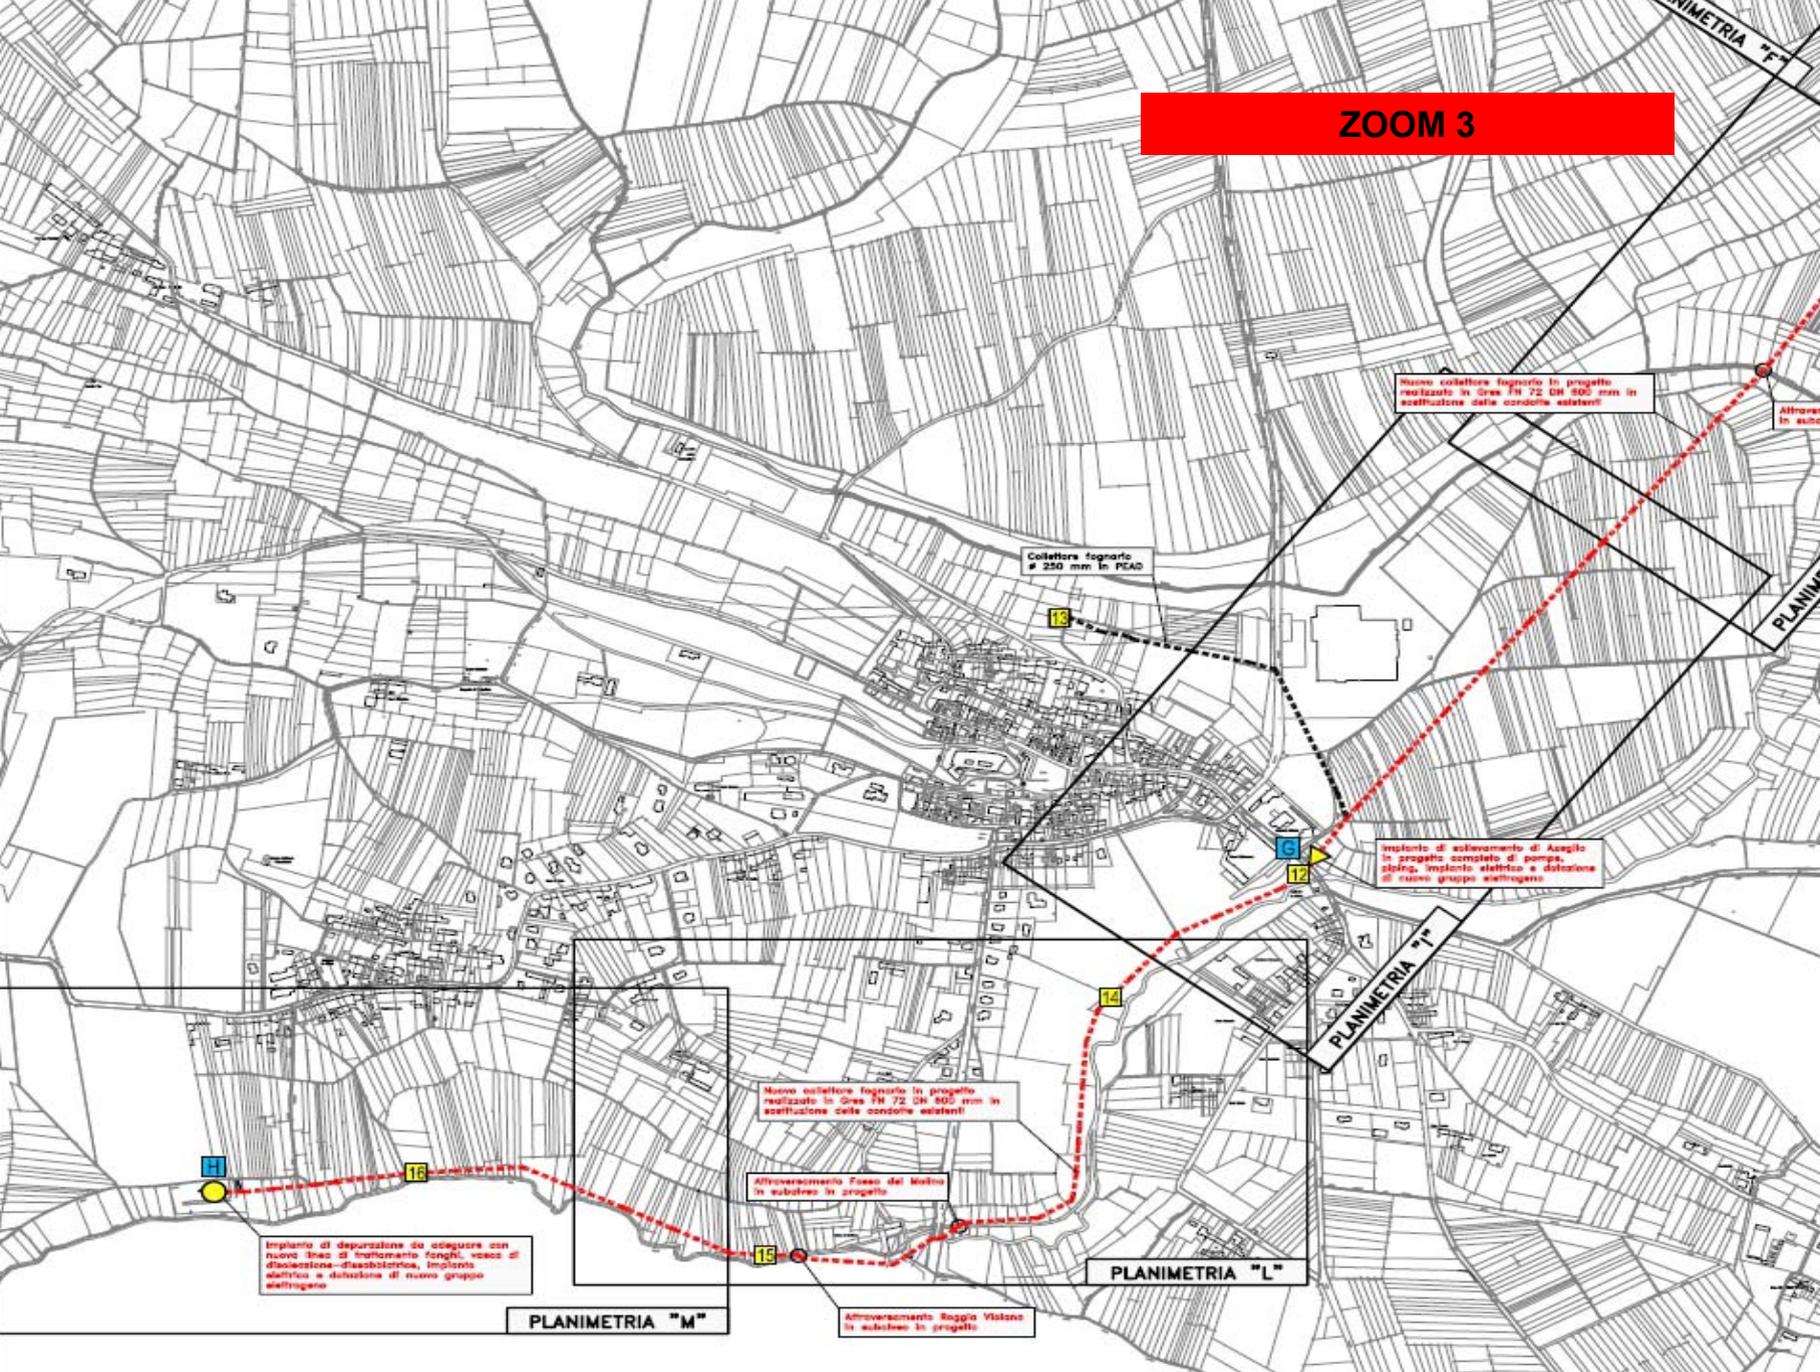

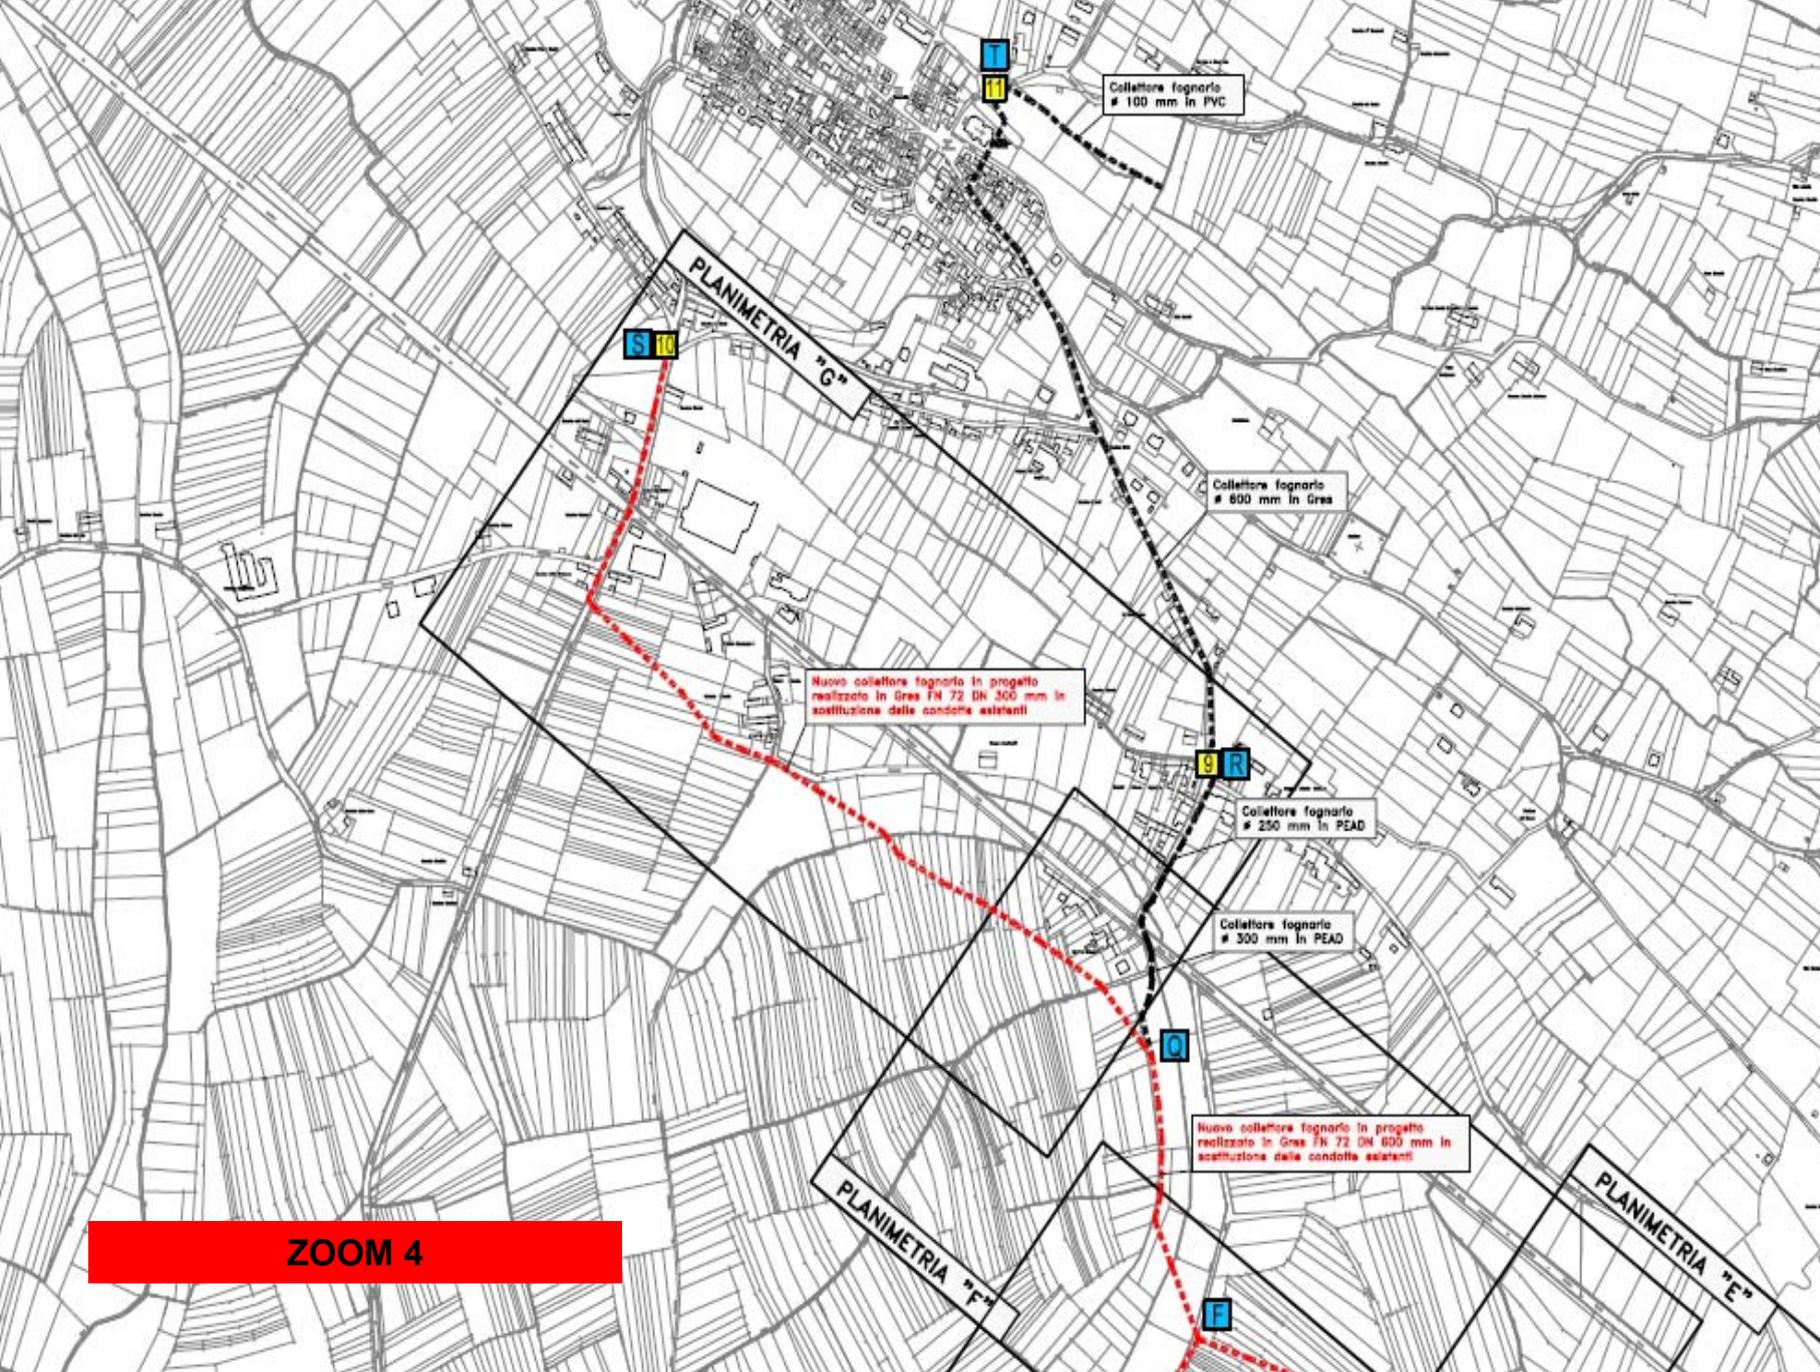

**ZOOM 4**

# ZOOM 5

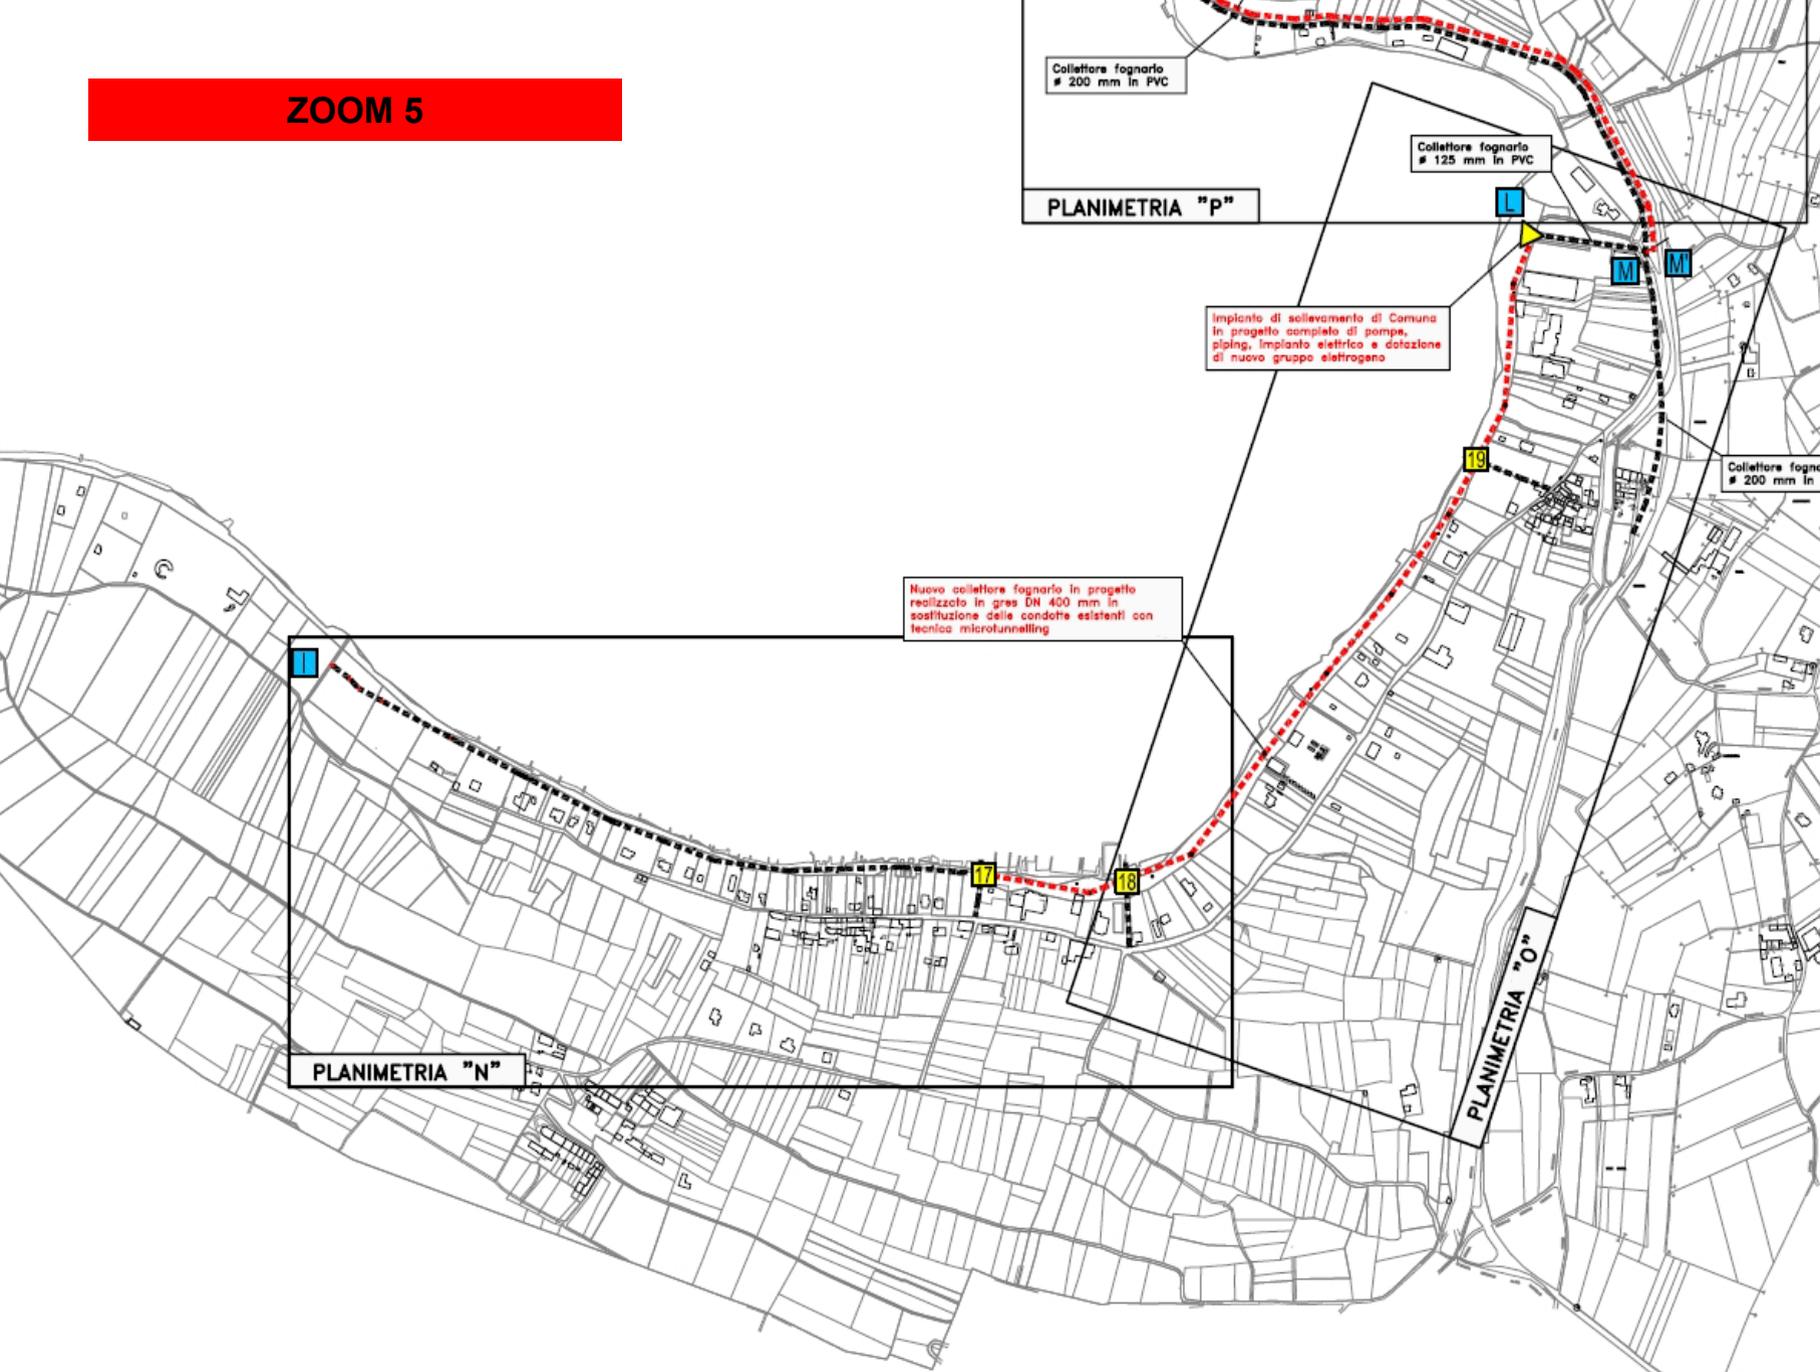



# **Interventi di riorganizzazione funzionale del sistema di smaltimento degli scarichi reflui degli abitati di Roppolo, Viverone, Piverone ed Azeglio**

Determina di approvazione progetto definitivo: n°246 del 02/12/2009.

## **1° lotto**

Finanziamento: € 1.000.000, di cui € 625.000 contributo della Provincia di Biella

Descrizione interventi: installazione di nuovi pozzetti scolmatori sul collettore fognario interlacuale; installazione di misuratori di portata sul collettore fognario interlacuale;

Fine lavori: 29/04/2012 (economia di spesa di € 206.053,17)

## **2° lotto**

Finanziamento: € 412.500, di cui € 180.000 contributo della Provincia di Biella (economie sul 1° lotto)

Descrizione interventi: Realizzazione 210 m circa (tratto D-D4) di nuovo collettore fognario nel tratto D-E in zona Anzasco, Comune di Piverone, mediante la posa di tubazioni DN 500m; realizzazione di nuova vasca di disconnessione/dissabbiatrice (Punto D).

Fine lavori: 14/04/2014

### **3° lotto**

Finanziamento: € 4.000.000, di cui € 2.000.000 contributo della Regione Piemonte (Fondi PAR-FSC – Programma Attuativo Regionale Fondo Sviluppo e Coesione 2007-2013 – D.G.R. n°8-6174 del 29/07/2013) lavori appaltati il 28 dicembre 2015.

Descrizione interventi: nuove stazioni di sollevamento di Lido e Comuna adeguate a 10 Qn con realizzazione vasca di accumulo dei reflui da sollevare e fabbricato ospitante impiantistica e telecontrollo; adeguamento impianto di depurazione di Loc. Anzasco con realizzazione pretrattamenti, sollevamento, dissabbiatura e disoleatura, fase biologica, sedimentazione secondaria e disinfezione e nuova linea fanghi (digestione aerobica, ispessimenti, disidratazione meccanica); nuova vasca di accumulo per le portate eccedenti la 3Qn in accesso ai trattamenti secondari e linea fanghi.

Fine lavori (prevista): 2017

### **4° lotto**

Finanziamento: € 6.000.000, siamo alla ricerca di un contributo parziale della Regione Piemonte o Comunità Europea

Descrizione interventi: tutti i rimanenti tratti di collettore fognario nonché le stazioni di sollevamento di Babò, Anzasco e S.Grato

Fine lavori (prevista): 2020 - 2023