


PROFILO DI PROGETTO scala 1:1000/100

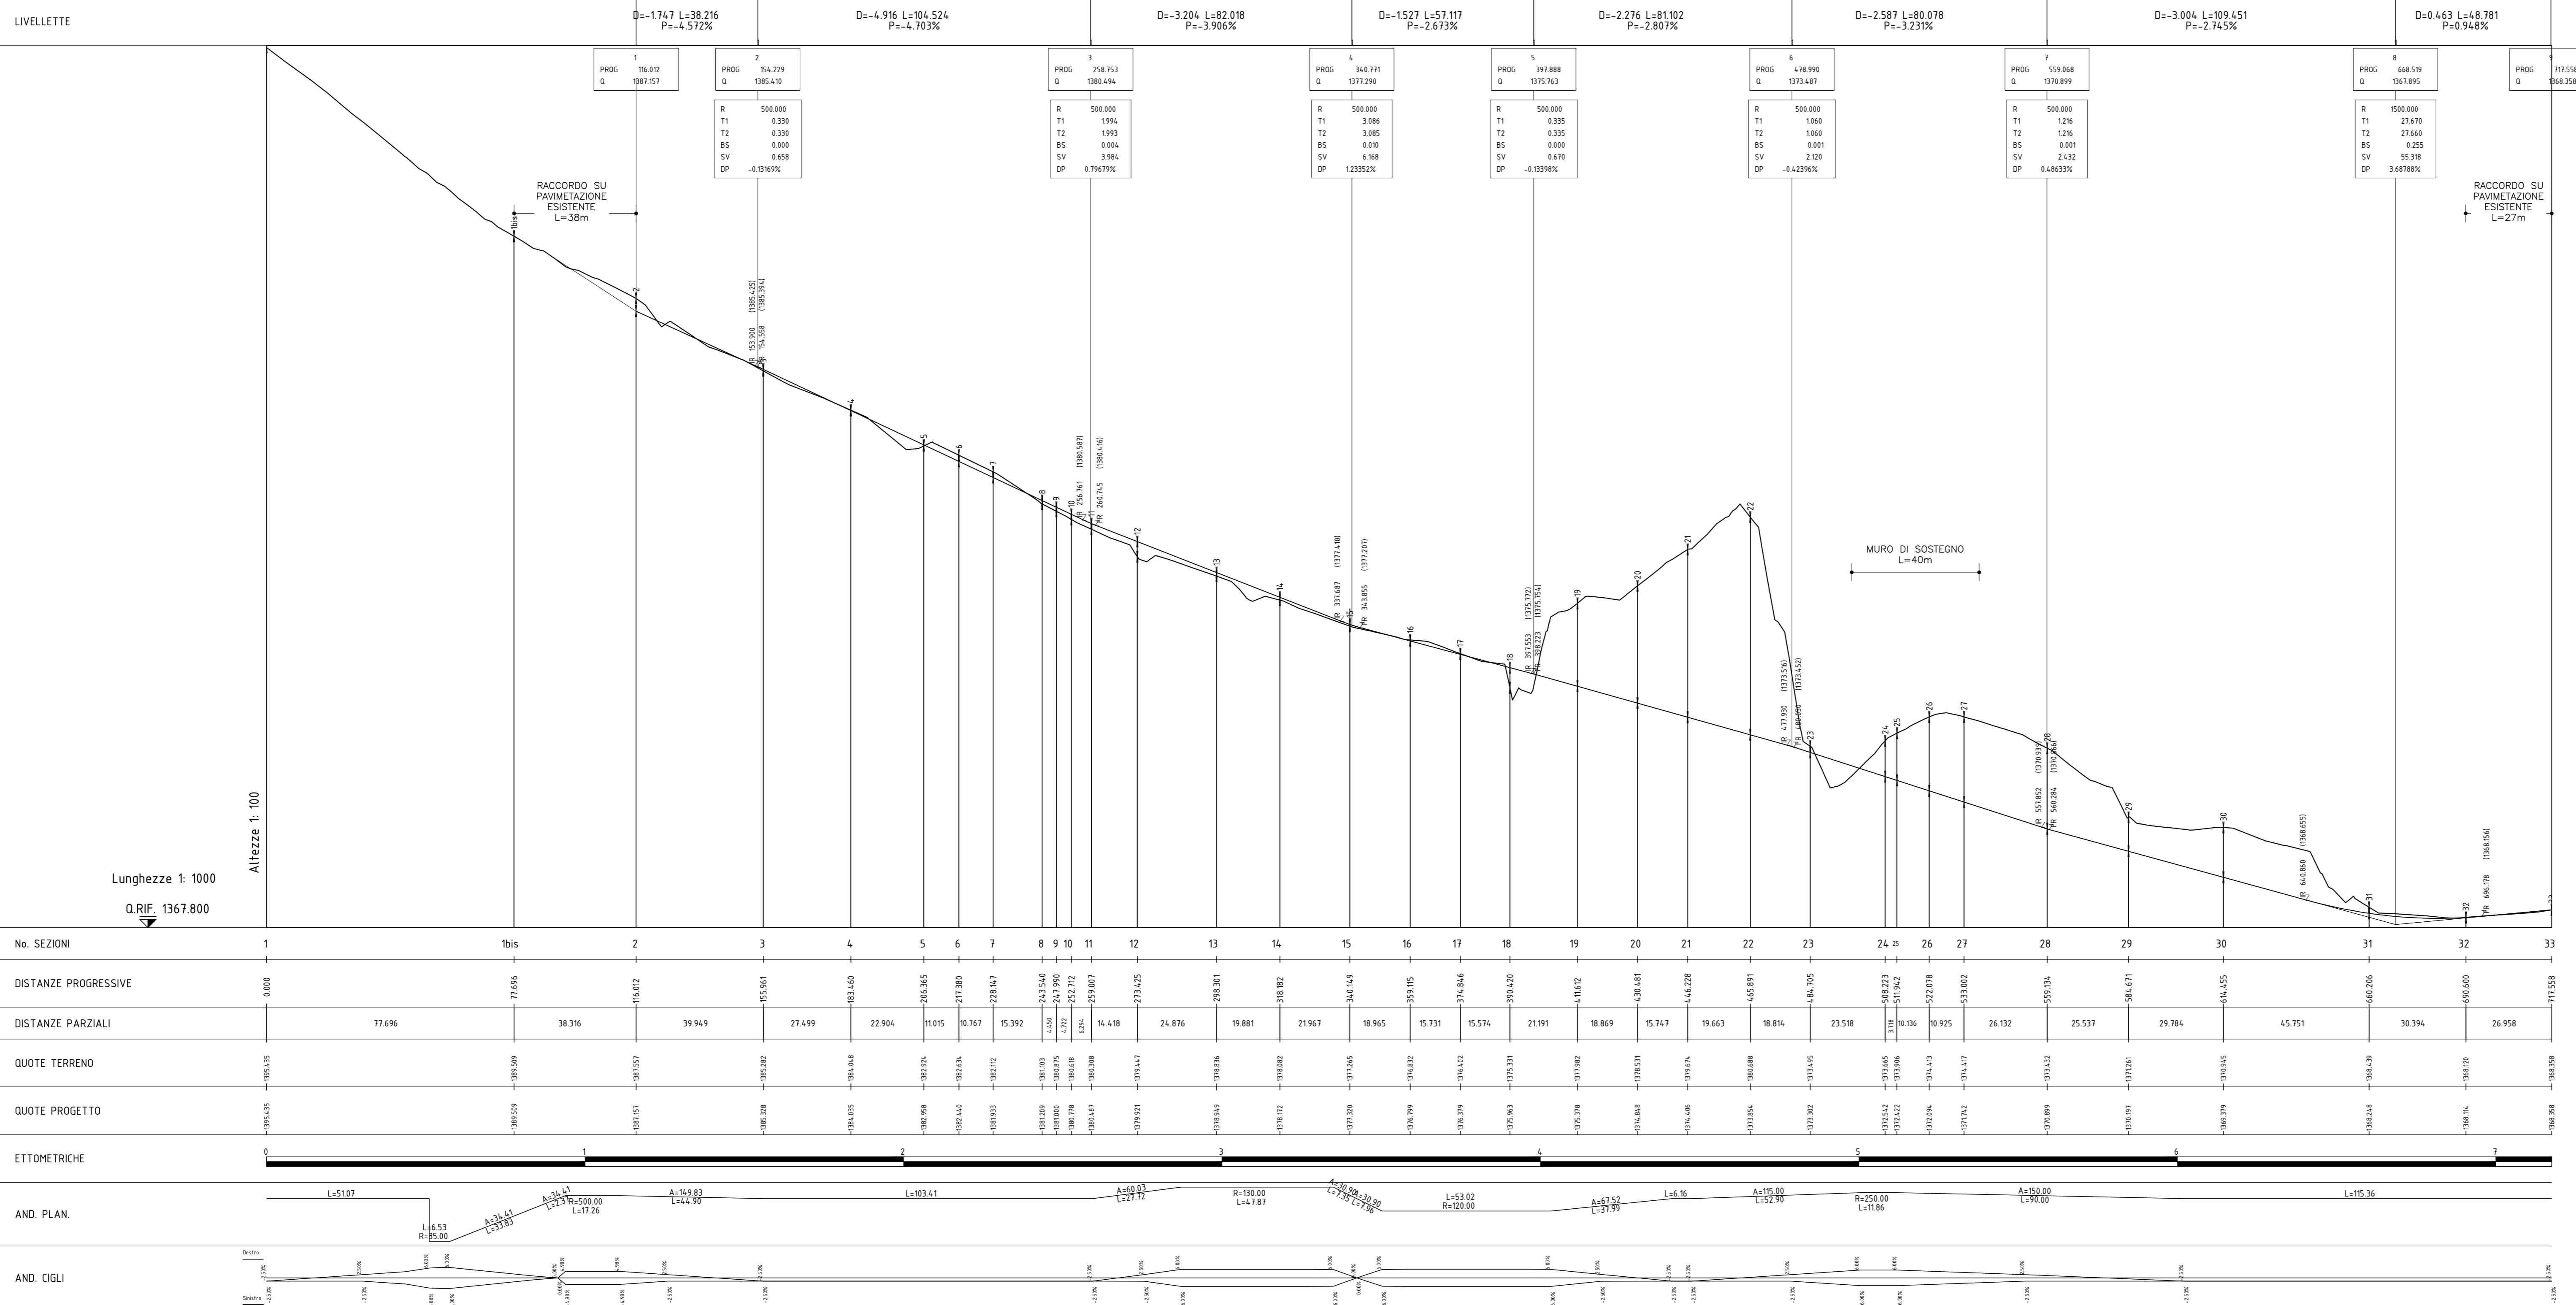

Convenzione tra la Città Metropolitana di Torino, il Comune di Bardonecchia e la SitaF Spa  
Rep 459 del 24/07/2018

**COSTRUZIONE DI UN NUOVO VALLO - RILEVATO PARAMASSI FINALIZZATO ALLA RIDUZIONE DELLA PERICOLOSITA' E DEL RISCHIO ALLA BASE DELLA PARETE ROCCIOSA "ROCCE DEL ROUAS" in Comune di Bardonecchia - Località Melezet**  
LOTTO 3

**PROGETTO DEFINITIVO**

REV.	DESCRIZIONE CONTENUTI	DATA	RED.	VER.	APP.
01	Emissione	luglio 2018	BOE	BAR	GIO

PROGETTISTI:  
per SITA F S.p.A.:  
MUSINET ENGINEERING S.p.A.  
dot. arch. Corrado Giovannetti (f.to digitalmente)  
Albo di Torino n° 2736

ATTIVITÀ DI SUPPORTO SPECIALISTICO

IL RESPONSABILE DEL PROCEDIMENTO  
per la procedura amministrativa e i LOTTI 2 e 3  
per la Città metropolitana di Torino:  
il Direttore dell'Area Lavori Pubblici:  
Ing. Matteo Tazzari (f.to digitalmente)

OGGETTO:  
**PROGETTO STRADALE**  
Planimetria e profilo deviazione SP216

NOME FILE:  
0502\_110\_16\_D\_12.1PSPL\_RO

DATA:  
luglio 2018

SCALA:  
VARIE

TAVOLA N°:  
12.1