

STRALCIO PLANIMETRICO
Scala 1:200

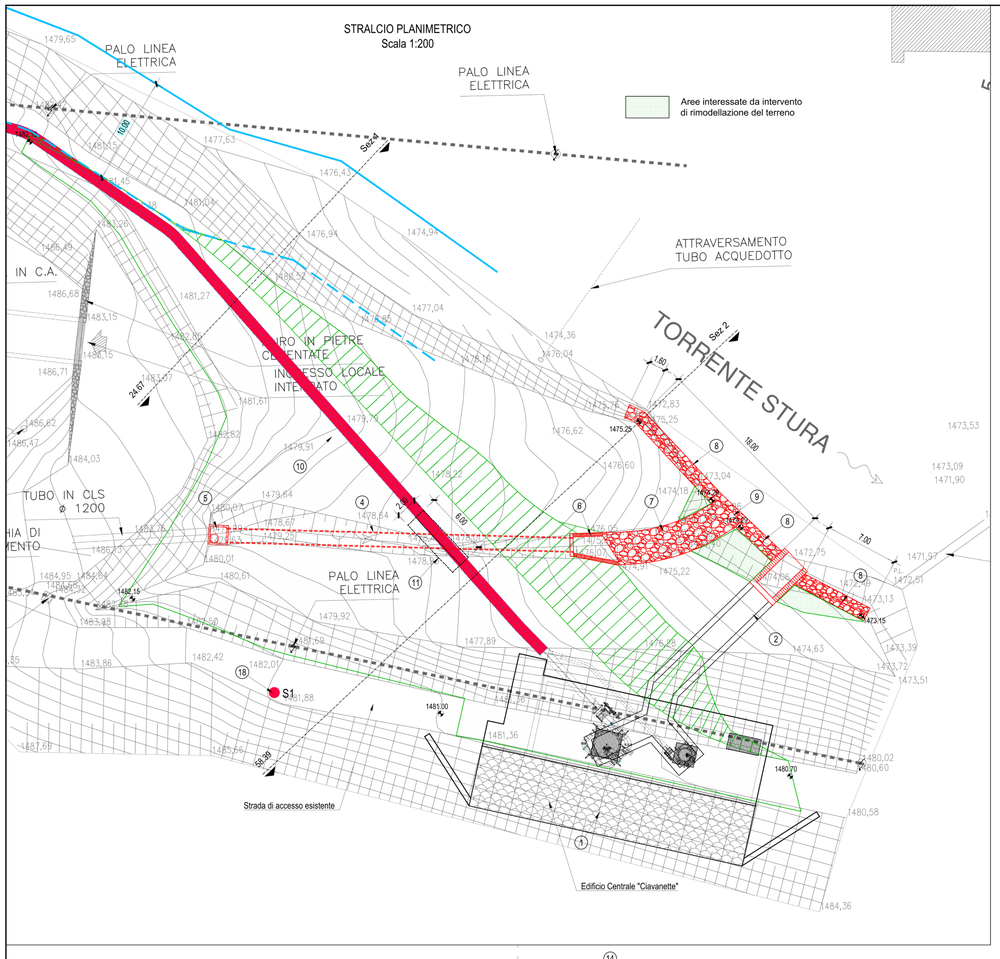

Profilo Tracciato - scarico

Scala : 100:100
Q.Rif. : 1470.00

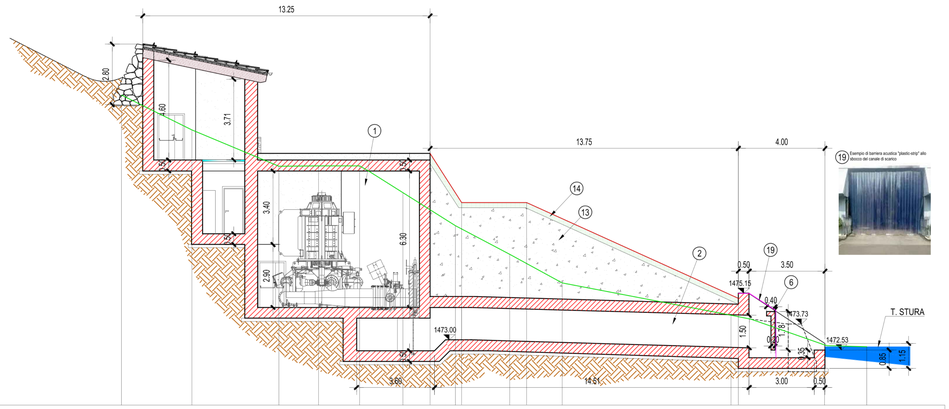

| PICCHETTO N. | | |