


Corso d'acqua:
Quota livello vasca di carico:
Quota livello pozzetto di scarico:
Portata massima turbinabile:
Portata minima turbinabile:
Salto legale:

Torrente Soana di Piamprato
1322,12 m s.l.m.
1205,55 m s.l.m.
240 l/s
95 l/s
116,57 m

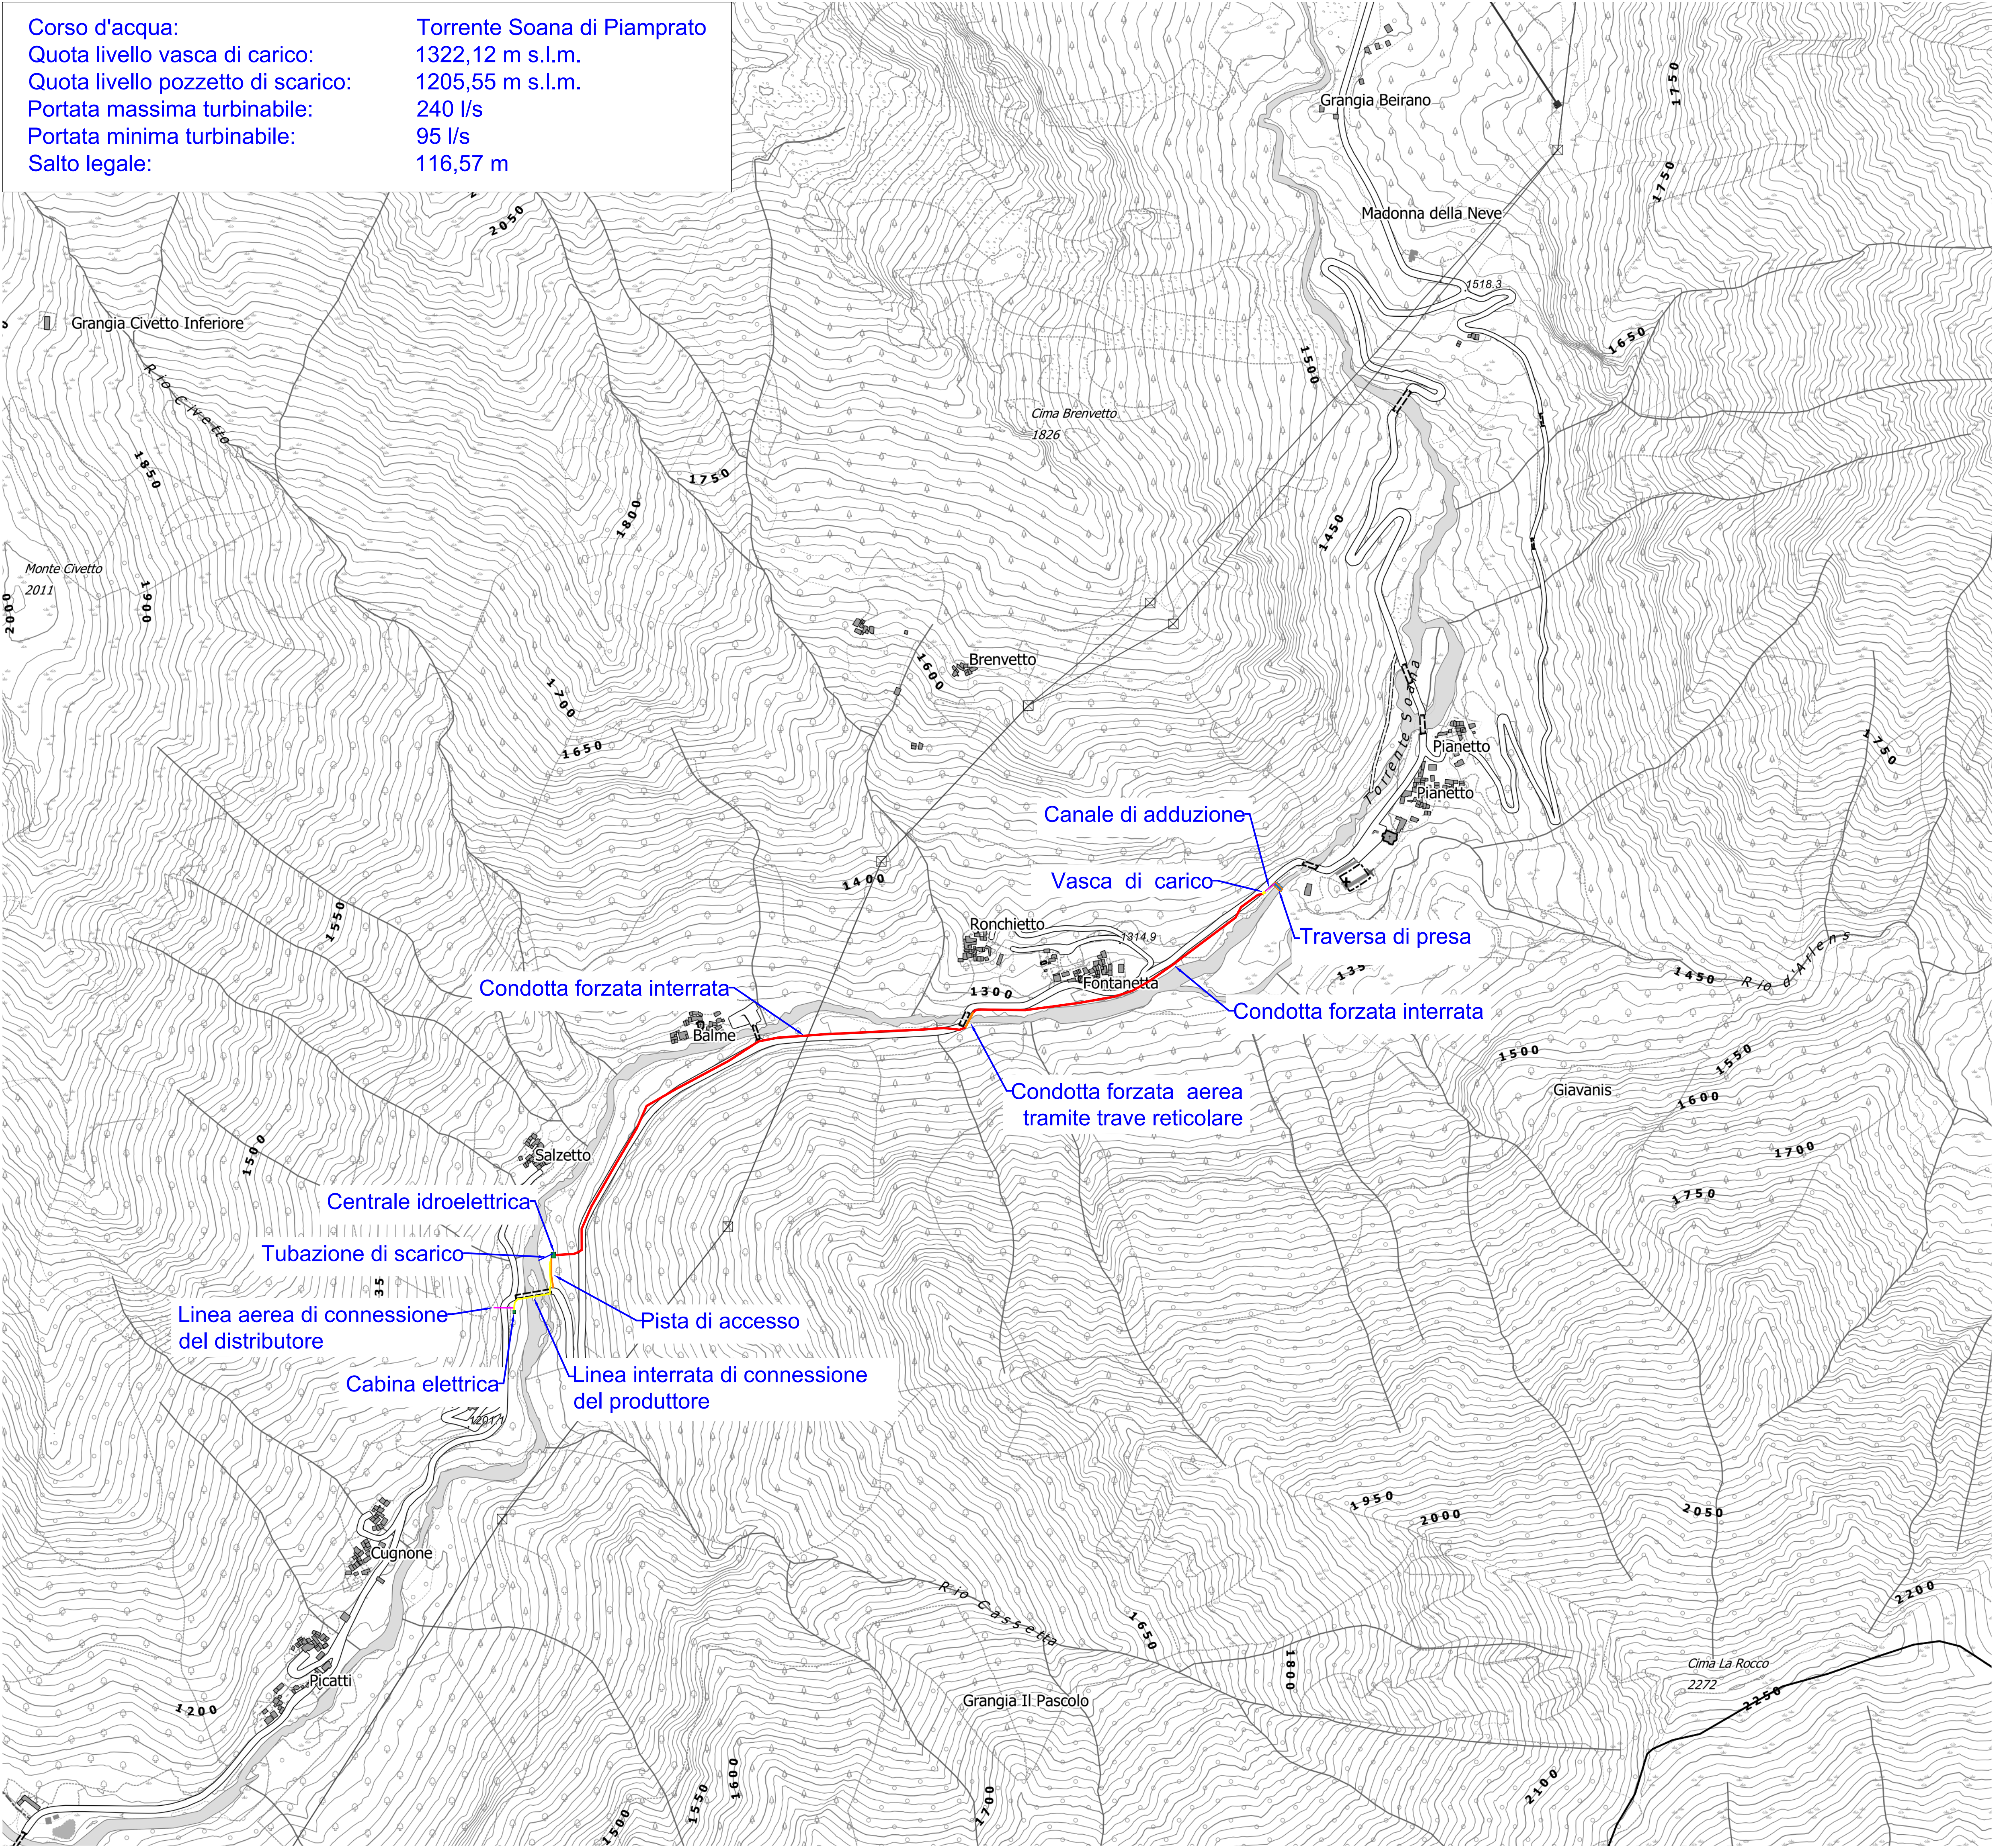

IMPIANTO IDROELETTRICO SALZETTO
Comune di Valprato Soana
Città Metropolitana di Torino

Oggetto:
DOMANDA DI AUTORIZZAZIONE UNICA E VALUTAZIONE IMPATTO AMBIENTALE E CONCESSIONE DI
DERIVAZIONE PER LA COSTRUZIONE E L'ESERCIZIO DI IMPIANTO PER LA PRODUZIONE DI ENERGIA
ELETTRICA DA FONTI RINNOVABILI

Committente:
INIZIATIVE ENERGETICHE S.R.L.

Documentazione di progetto:
Corografia

TAV.01

Scala:
1:5.000

EMISSIONE COMMESSA	REVISIONE 4 SLZ		REVISIONE 5		REVISIONE 6	
	Data	Sigla	Data	Sigla	Data	Sigla
Redazione	Giugno 2026	TEC1				
Verifica	Giugno 2026	TEC2				
Controllo	Giugno 2026	GM				

Timbro e firma dei professionisti responsabili: