


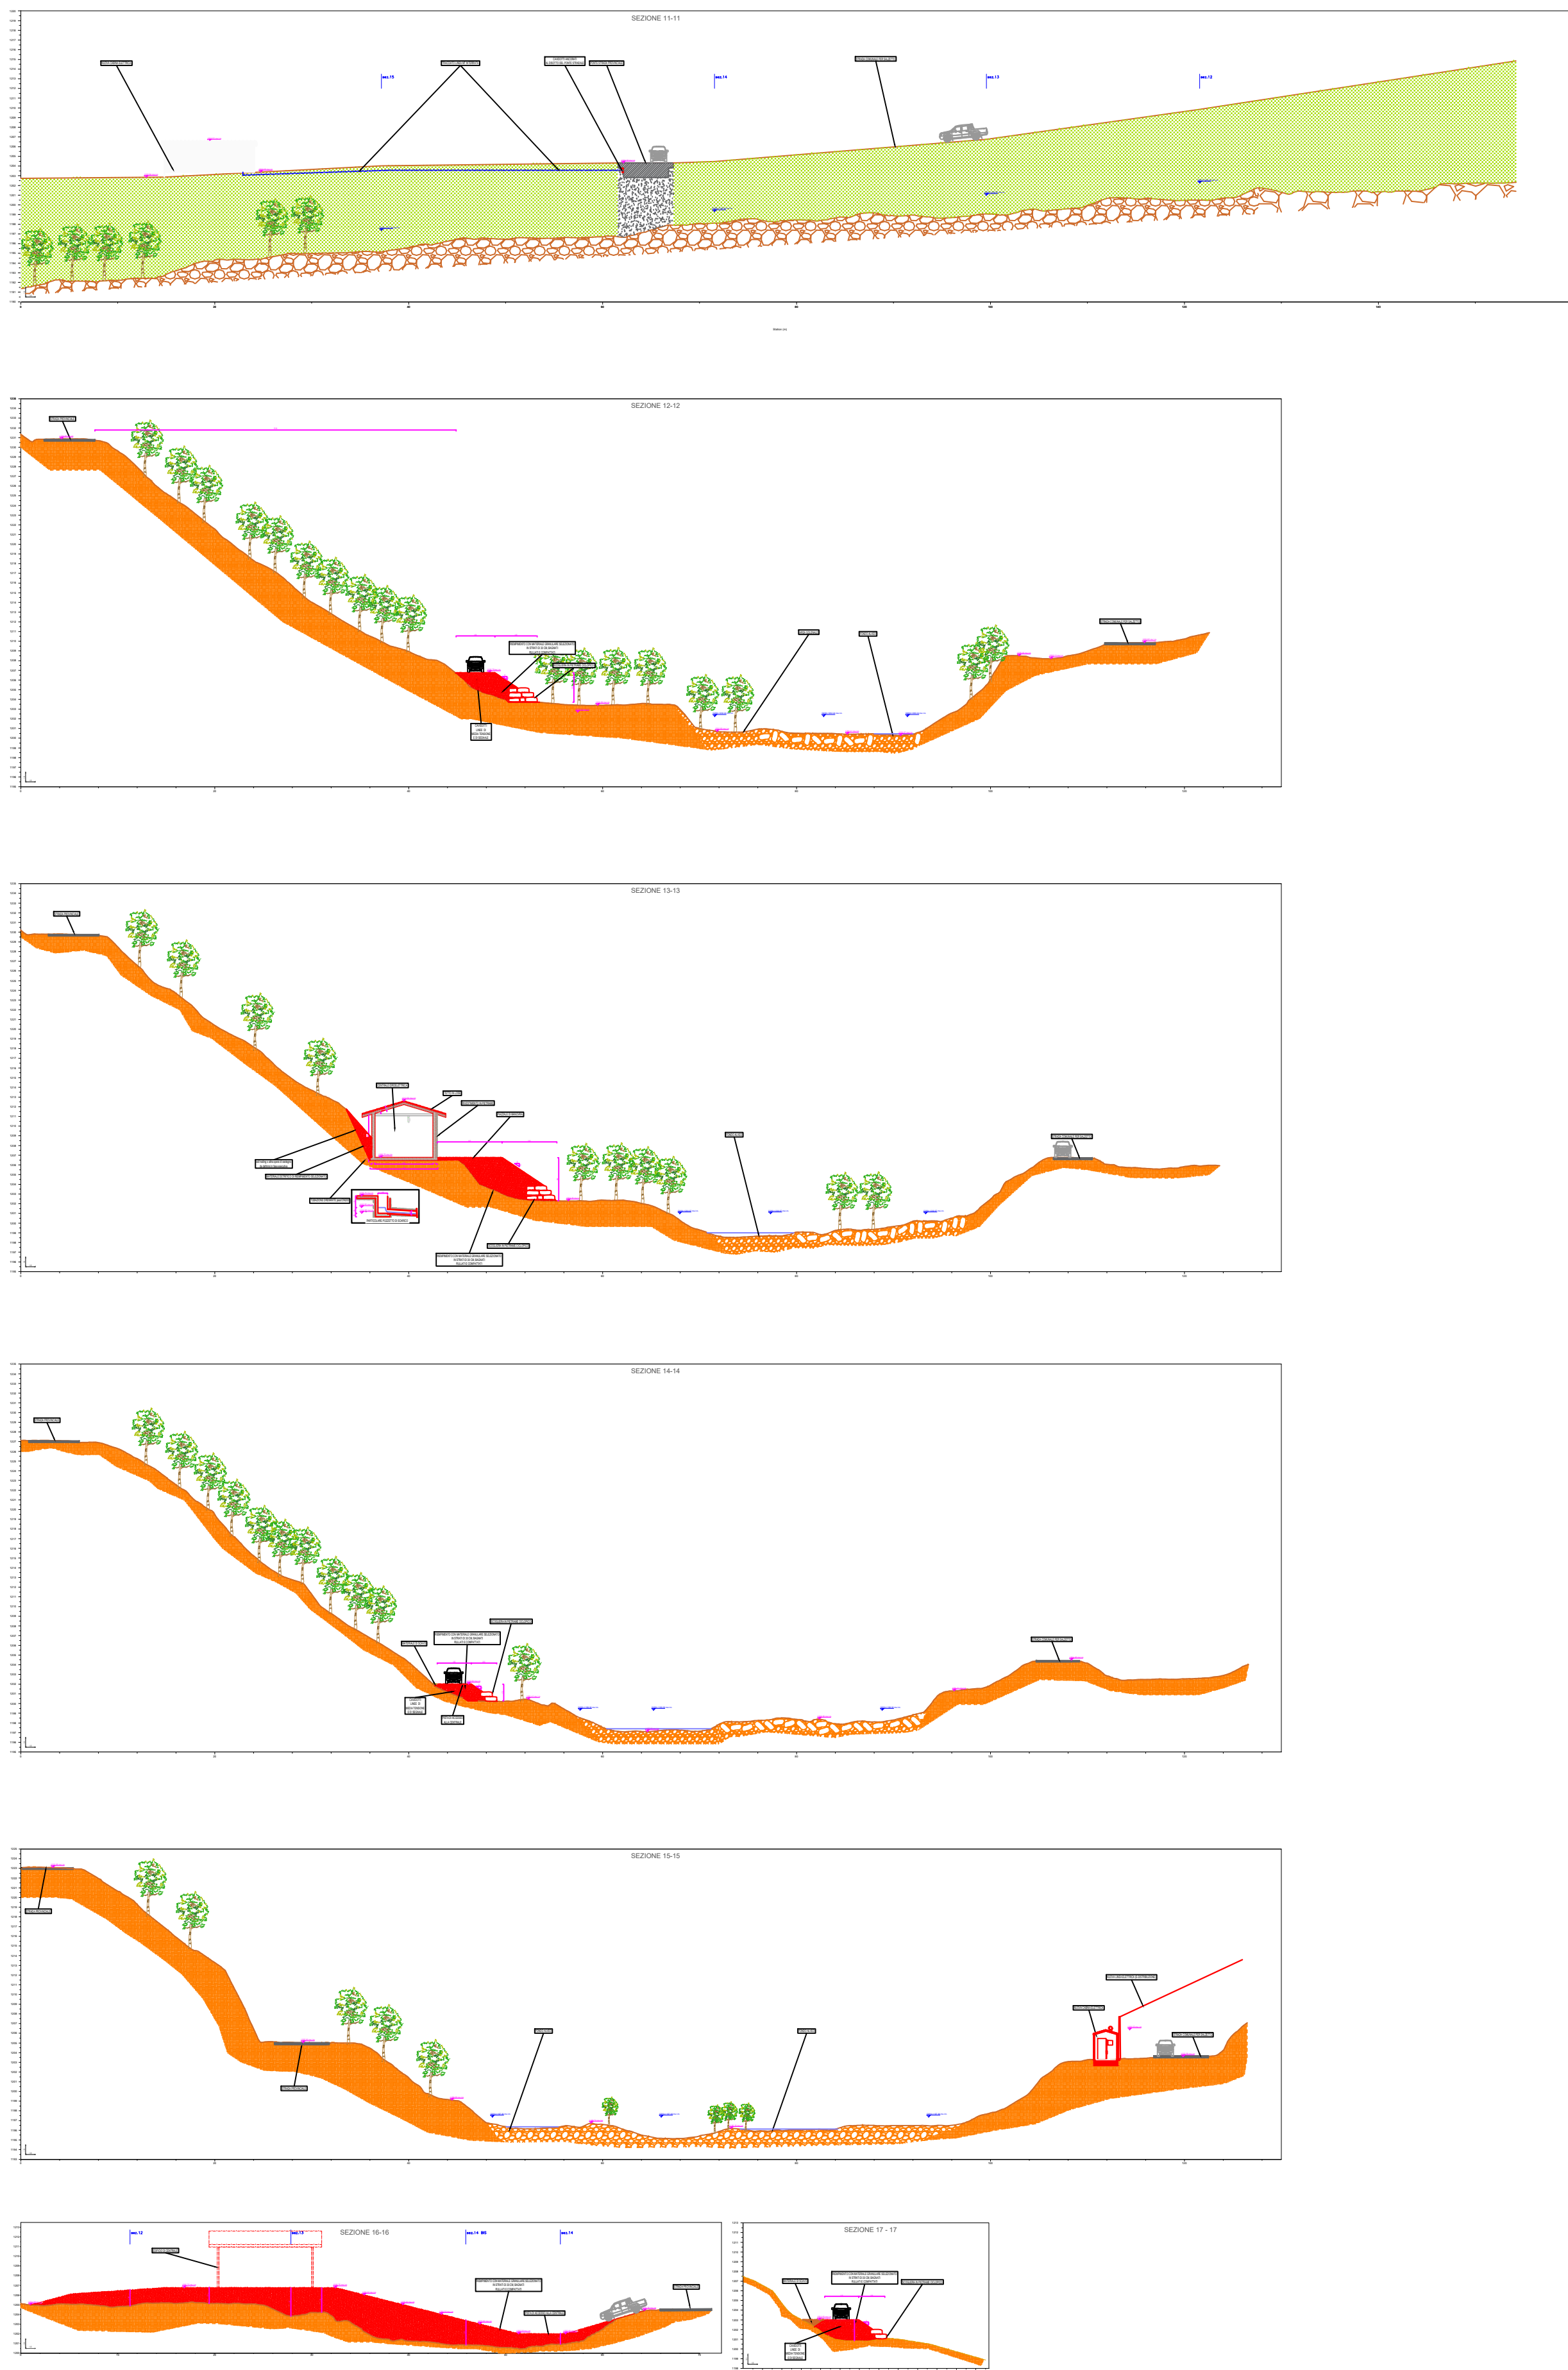

LEGENDA

	Sezione topografica		Caposaldi topografici del tipo fisso ed inamovibile
	Sponde naturali dell'alveo		Nuove opere in c.a.
	Muri di sponda esistenti		Copertura di rinforzo in C.L.S.
	Soglia di sistemazione d'alveo ripristinata		Copertura di rinforzo in C.L.S.
	Traversa fluviale oggetto di ampliamento		Copertura di rinforzo in C.L.S.
	Substrato indifferenziato		
	Fondo naturale alveo		
	Traverse esistenti		
	Curve di livello passo 5 m		
	Curve di livello passo 1 m		
	Curve di livello passo 0.5 m		

IMPIANTO IDROELETTRICO DI SALZETTO
Comune di Valprato Soana
Città Metropolitana di Torino

Oggetto: DOMANDA DI AUTORIZZAZIONE UNICA, VALUTAZIONE DI IMPATTO AMBIENTALE E CONCESSIONE DI DERIVAZIONE PER LA COSTRUZIONE, E L'ESERCIZIO DI IMPIANTO PER LA PRODUZIONE DI ENERGIA ELETTRICA DA FONTI RINNOVABILI

Comittente:
INIZIATIVE ENERGETICHE S.R.L.

Documentazione di progetto: **STATO DI PROGETTO**
Planimetria e Sezioni generali - Centrale e Cabina Elettrica

Formato: **A0**
Scala: **Indicate**

EMMISSIONE COMMESSA	PRESENTAZIONE SU2		REVISIONE 1		REVISIONE 2	
	Data	Sigla	Data	Sigla	Data	Sigla
Progettazione	Gennaio 2025	PG	Gennaio 2026	DC	Giugno 2026	DC
Verifica	Gennaio 2025	AM	Gennaio 2026	AM	Giugno 2026	AM
Controllo	Gennaio 2025	GM	Gennaio 2026	GM	Giugno 2026	GM

Timbro e firma dei professionisti responsabili: