

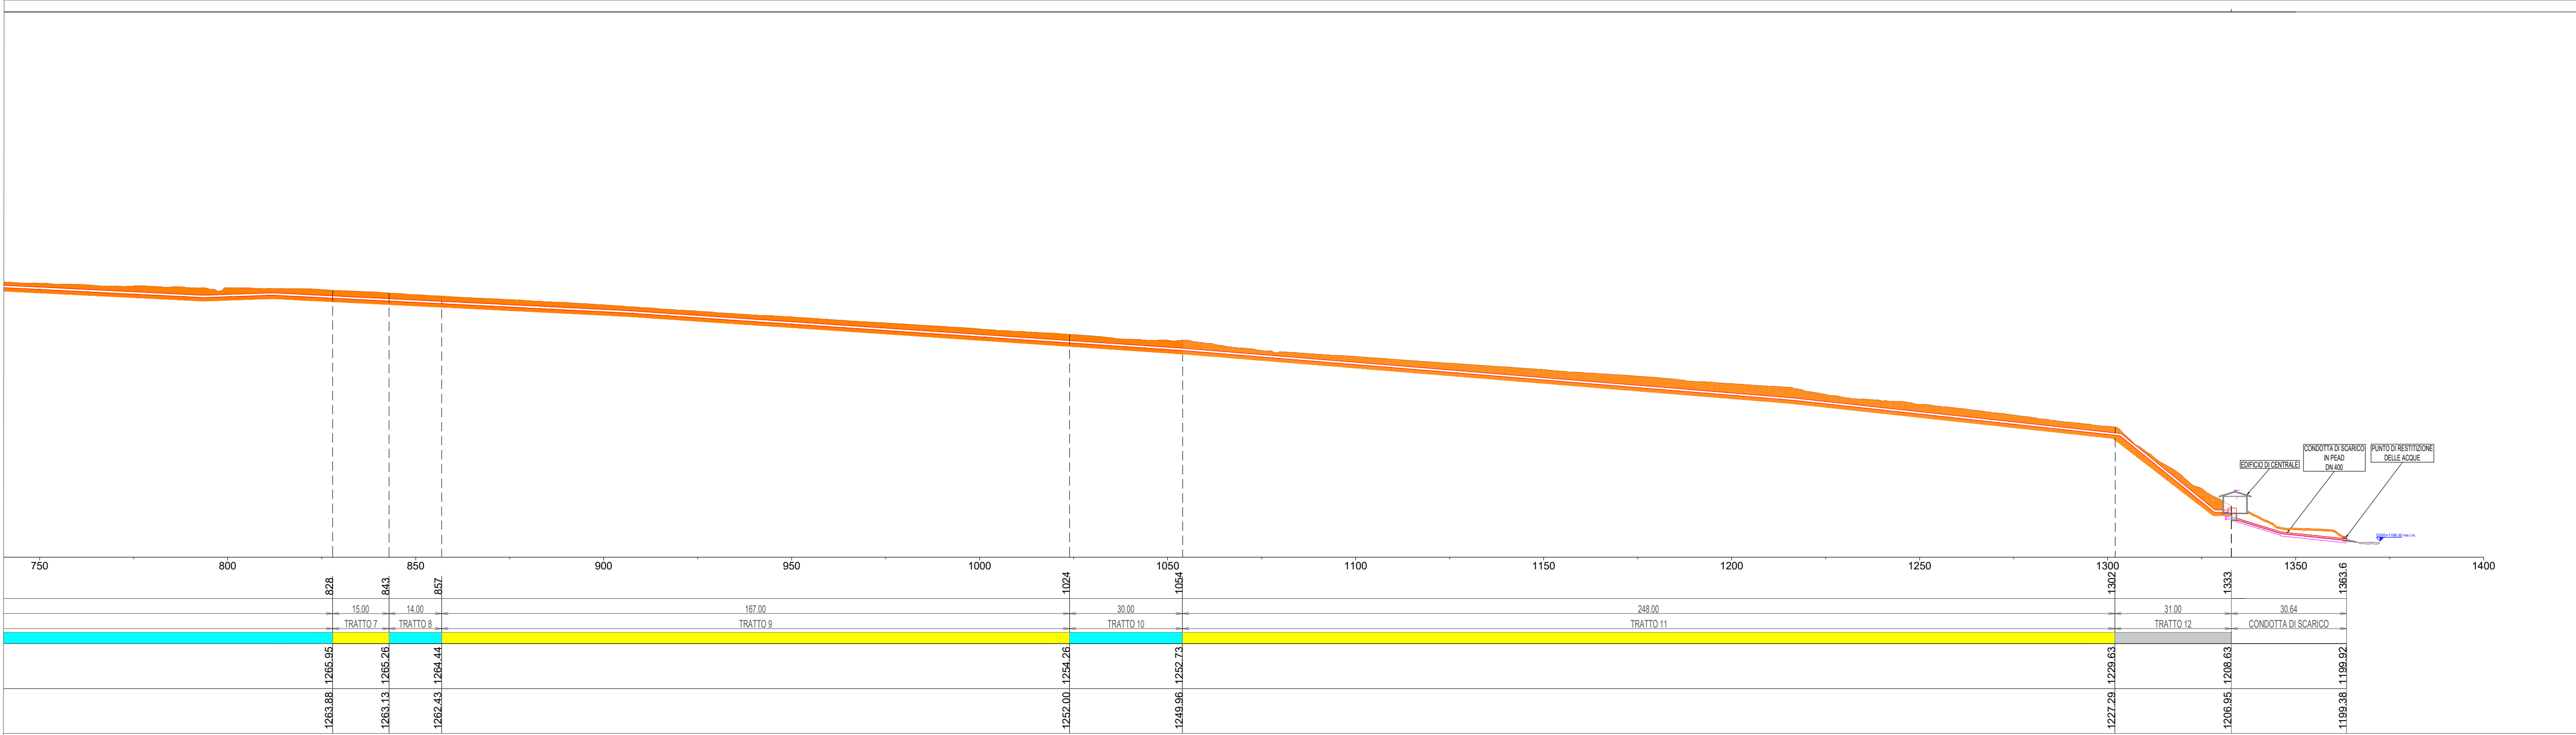
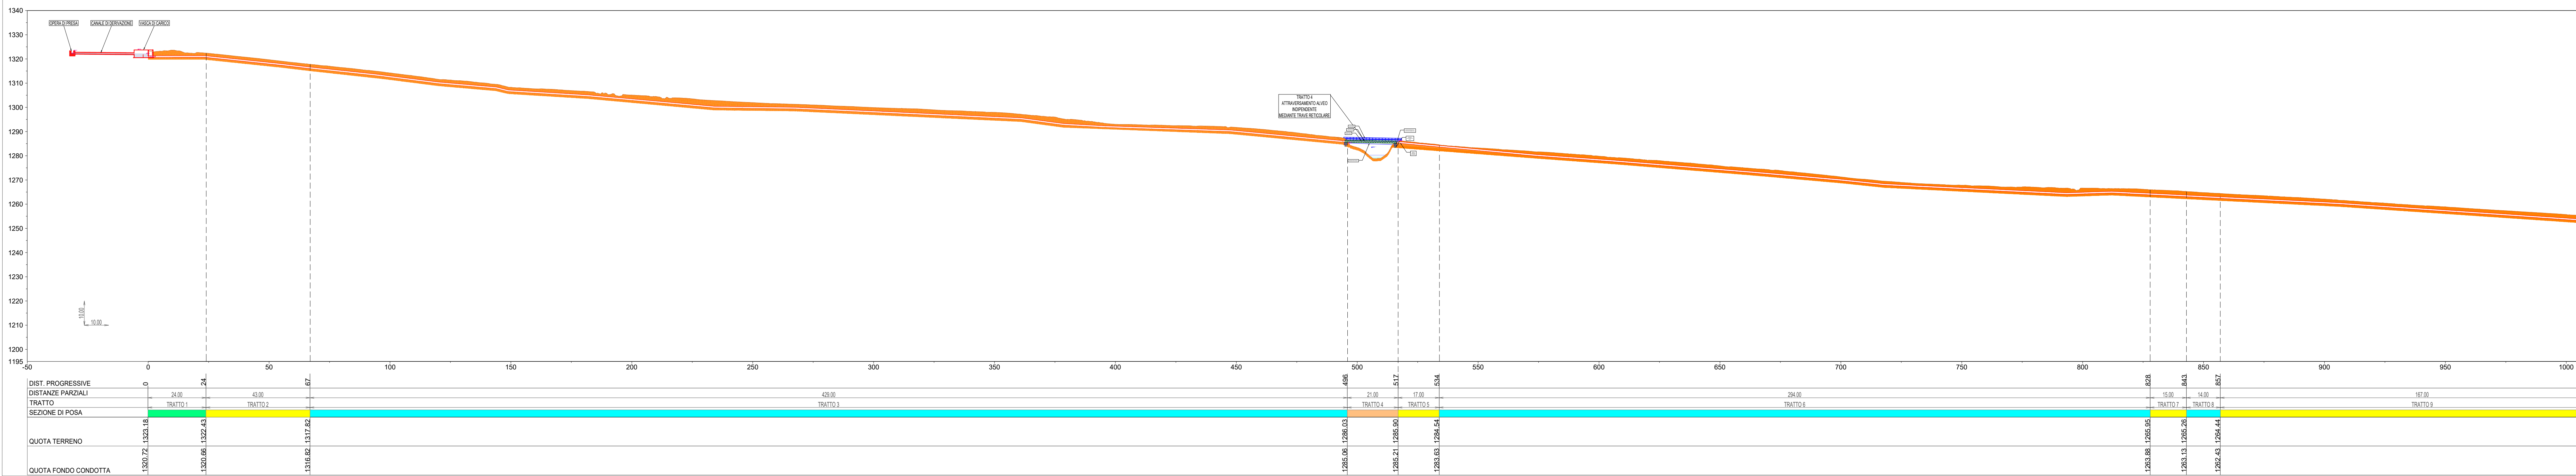


PROFILO ALTIMETRICO DELLA CONDOTTA FORZATA - SCALA 1:1000

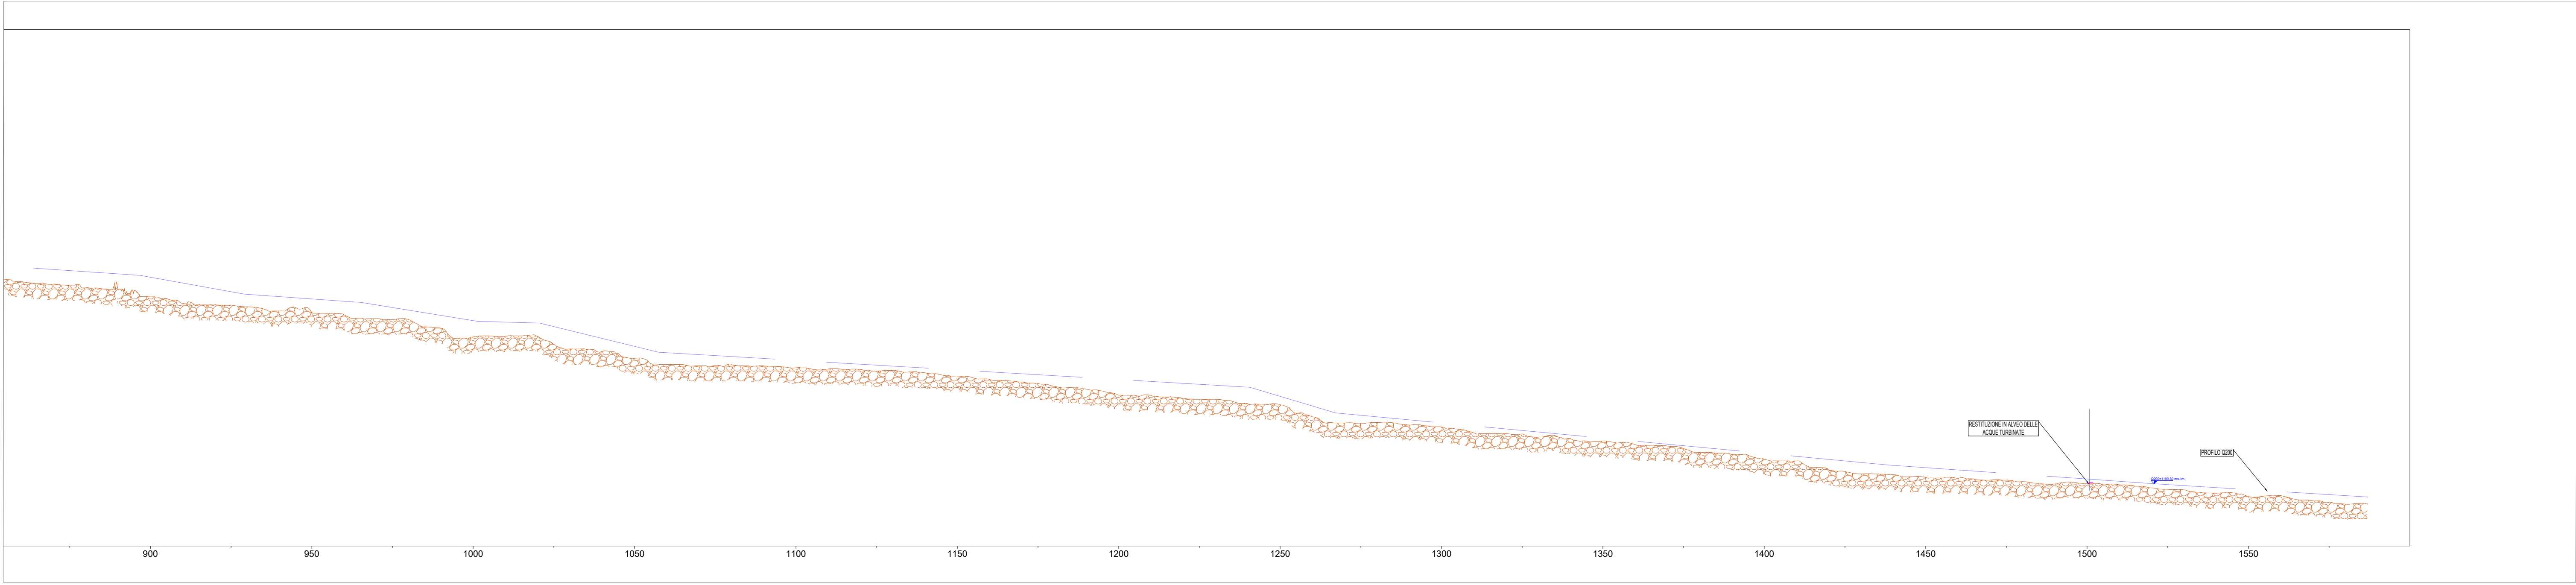


PROFILO ALTIMETRICO DEL FONDO DELL'ALVEO DEL TORRENTE SOANA - SCALA 1:1000

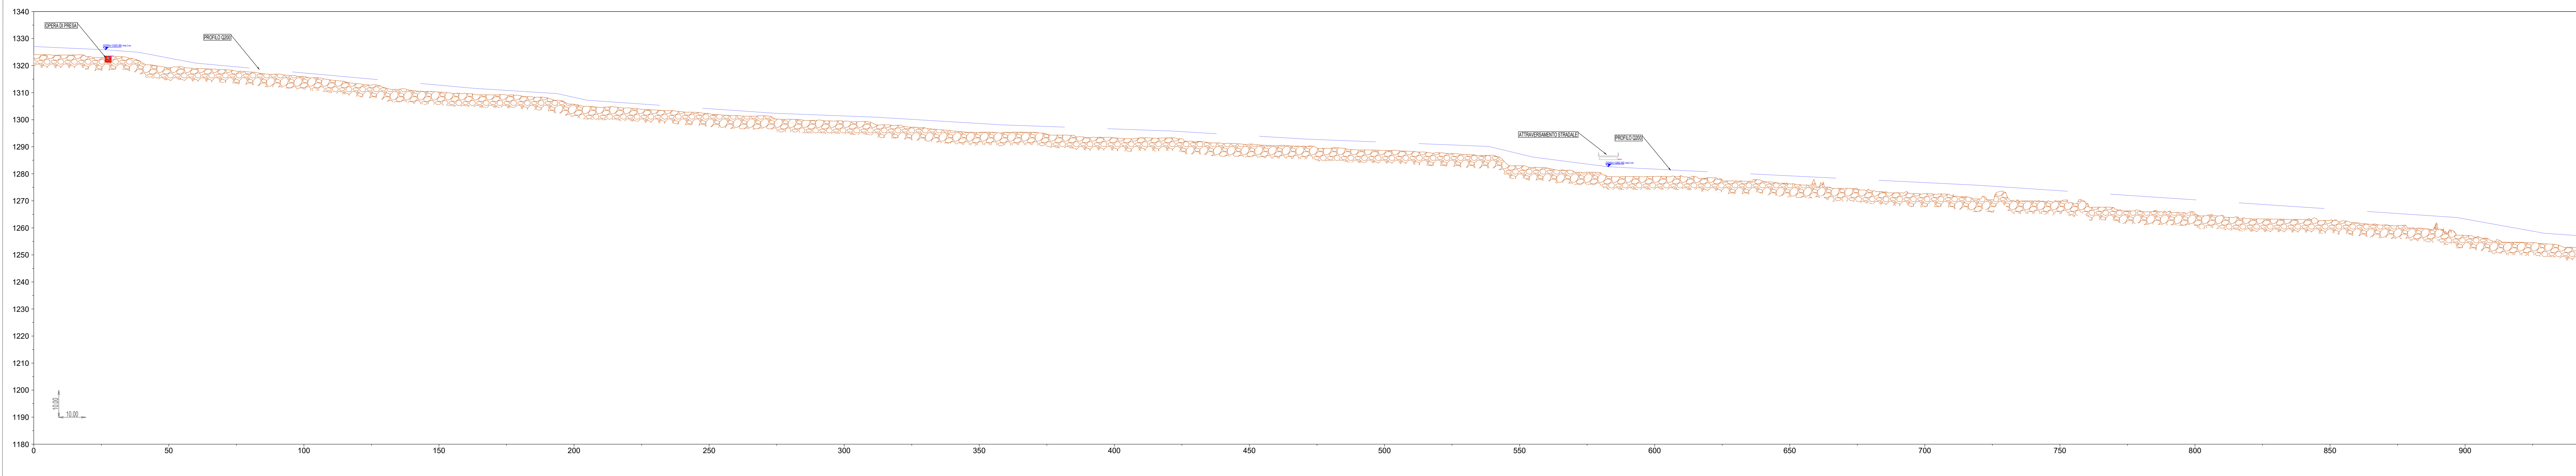

IMPIANTO IDROELETTRICO DI SALZETTO
Comune di Valprato Soana
Città Metropolitana di Torino

Oggetto:
DOMANDA DI AUTORIZZAZIONE UNICA, VALUTAZIONE DI IMPATTO AMBIENTALE E CONCESSIONE DI DERIVAZIONE PER LA COSTRUZIONE E L'ESERCIZIO DI IMPIANTO PER LA PRODUZIONE DI ENERGIA ELETTRICA DA FONTI RINNOVABILI

Committente:
INIZIATIVE ENERGETICHE S.R.L.

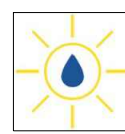

Documentazione di progetto:
STATO DI PROGETTO
Profilo altimetrico condotta forzata e profilo long. alveo

TAV.08

Formato:

A0

Scala:

1:1000

EMISSIONE COMMESSA	PRESENTAZIONE		REVISIONE 1		REVISIONE 2	
	SL2		SL2		SL2	
	Data	Segna	Data	Segna	Data	Segna
Progettazione	Gennaio 2025	PG	Febbraio 2026	DC	Giugno 2026	DC
Verifica	Gennaio 2025	AM	Febbraio 2026	AM	Giugno 2026	AM
Controllo	Gennaio 2025	GM	Febbraio 2026	GM	Giugno 2026	GM

Timbro e firma dei professionisti responsabili: